


SECCION TRANSVERSAL 2 URGENCIAS

4 1 : 75

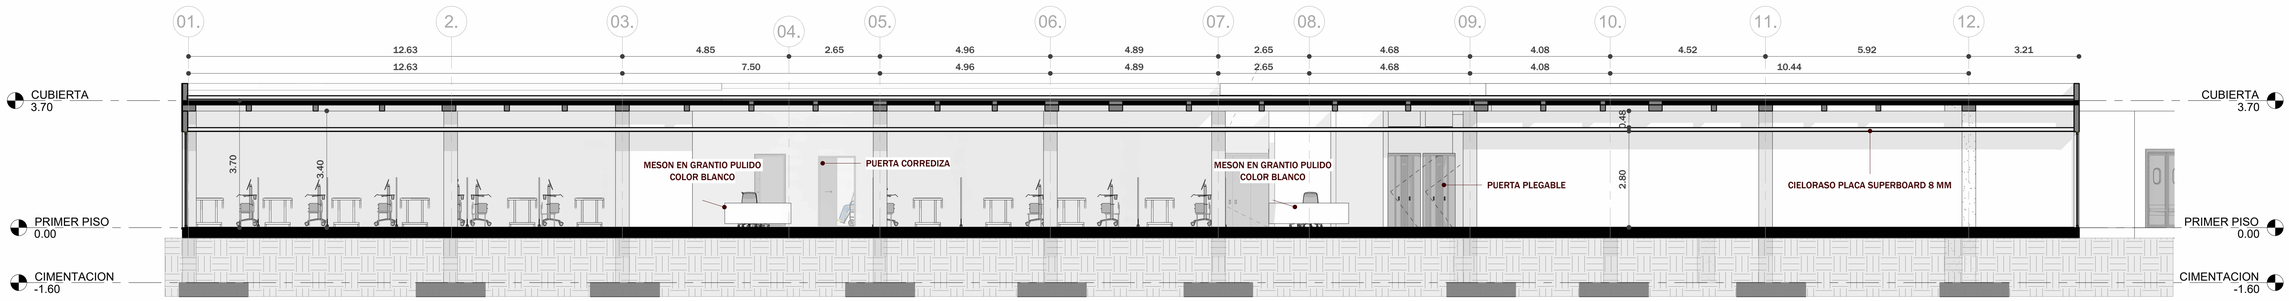


SECCION LONGITUDINAL 2 URGENCIAS

3 1 : 75

SECCION TRANSVERSAL URGENCIAS

1 1 : 75

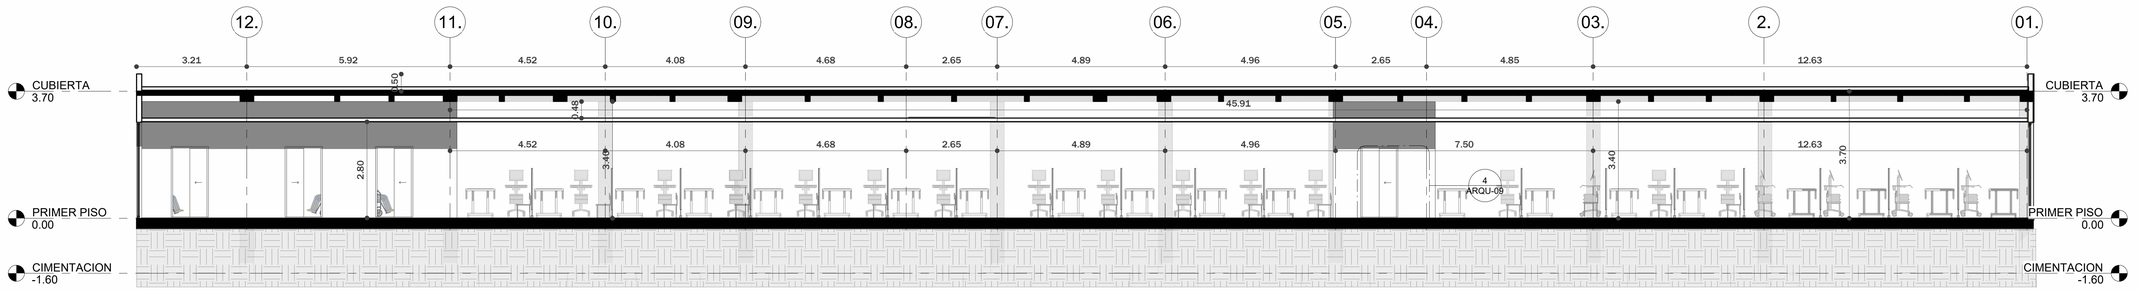

SECCION LONGITUDINAL URGENCIAS

2 1 : 75

ESCUDO

HOSPITAL DEPARTAMENTAL DE GRANADA

UBICACIÓN



Calle 15 carreras 2 y 4 , Granada Meta

CONSULTOR

ARQ. KARINA GRANDA TAPIA
MP. A7342018-1116777869

DISEÑO

ARQ. KARINA GRANDA TAPIA
MP. A7342018-1116777869

PROPIETARIO

HOSPITAL DEPARTAMENTAL DE GRANADA META

REVISÓ

ACTUALIZACIÓN

PROYECTO

AMPLIACIÓN Y MEJORAMIENTO DE LA CAPACIDAD INSTALADA DEL SERVICIO DE URGENCIAS HOSPITAL DE GRANADA

RESPONSABLE

FECHA

ESCALA

ESCALA :1 : 75

CONTENIDO DEL PLANO:

CORTES

PLANO NÚMERO:

ARQU-04