


CONVENCIONES ZONIFICACIÓN

- AMBIENTE DE ASEO
- AMBIENTE INDIVIDUAL DE AISLAMIENTO
- ANTECÁMARA- AISLAMIENTO
- ASEO
- BAÑO ACOMPAÑANTES
- BAÑO-AISLAMIENTO
- CAMILLA H. 01
- CAMILLA H. 02
- CAMILLA H. 03
- CAMILLA H. 04
- CAMILLA H. 05
- CAMILLA H. 06
- CAMILLA H. 07
- CAMILLA H. 08
- CAMILLA H. 09
- CAMILLA H. 10
- CAMILLA M. 01
- CAMILLA M. 02
- CAMILLA M. 03
- CAMILLA M. 04
- CAMILLA M. 05
- CAMILLA M. 06
- CAMILLA M. 07
- CAMILLA M. 08
- CAMILLA M. 09
- CAMILLA M. 10
- CAMILLA M. 11
- CAMILLA M. 12
- CAMILLA M. 13
- CAMILLA M. 14
- CAMILLA M. 15
- CAMILLA N. 01
- CAMILLA N. 02
- CAMILLA N. 03
- CAMILLA N. 04
- CAMILLA N. 05
- CAMILLA N. 06
- CAMILLA N. 07
- CAMILLA N. 08
- CAMILLA N. 09
- CAMILLA N. 10
- CAMILLA N. 11
- CAMILLA N. 12
- CAMILLA N. 13
- CAMILLA N. 14
- CAMILLA N. 15
- CIRCULACIÓN OBSERVACIÓN
- DEPÓSITO DE EQUIPOS
- Est. camillas
- Estacion de enfermeria
- Medicamentos
- ROPA LIMPIA
- Ropa Limpia
- ROPA SUCIA
- Ropa Sucia
- Trabajo Limpio
- Trabajo Sucio
- VESTIER
- W.C HOMBRES
- W.C MUJERES
- W.C NIÑAS
- W.C NIÑOS
- W.C PERSONAL

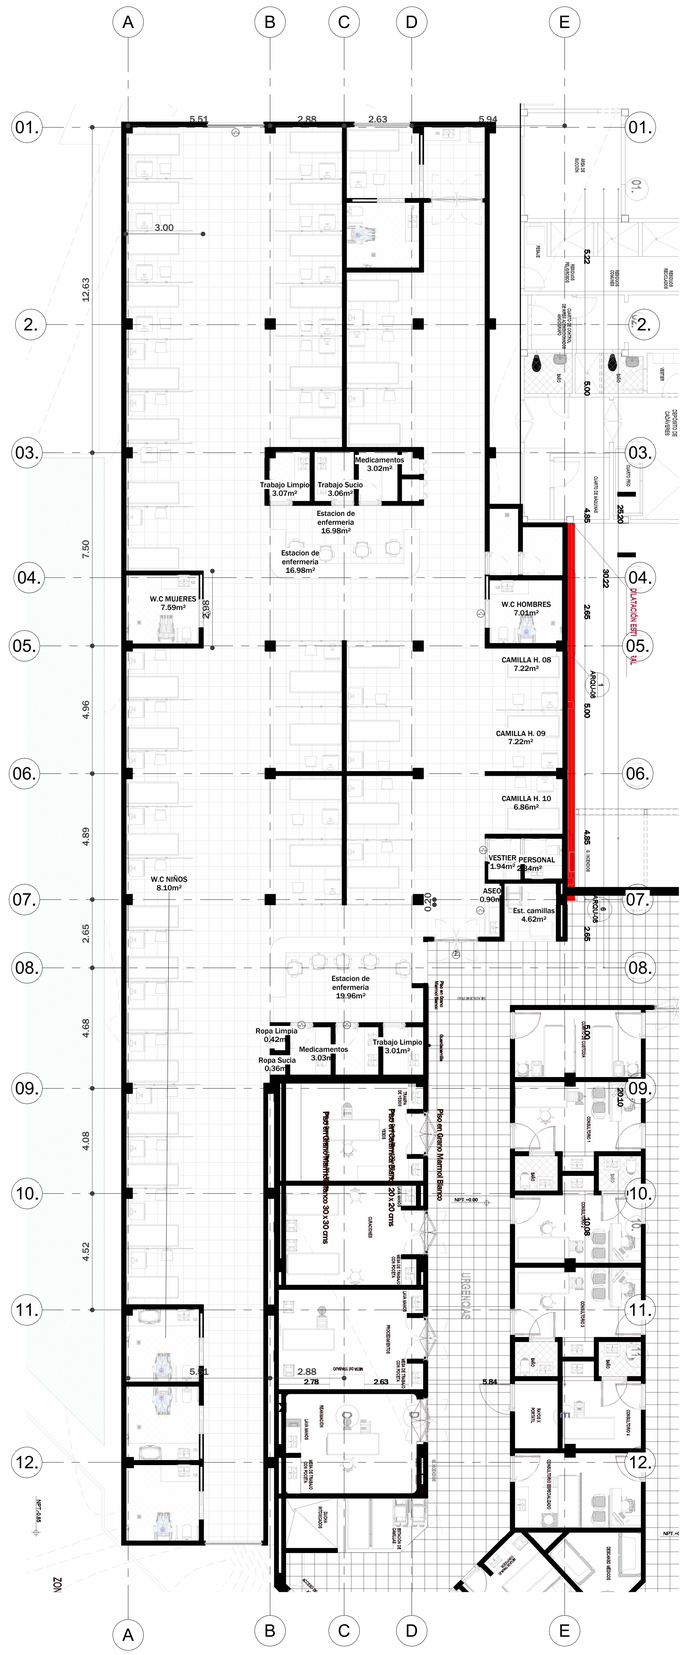

1. PRIMER PISO ÁREAS URG

1 : 100

URGENCIAS ARQUITECTÓNICO

2 1 : 100

ESCUDO

HOSPITAL DEPARTAMENTAL DE GRANADA

UBICACIÓN



Calle 15 carreras 2 y 4 , Granada Meta

CONSULTOR

ARQ. KARINA GRANDA TAPIA
MP. A7342018-1116777869

DISEÑO

ARQ. KARINA GRANDA TAPIA
MP. A7342018-1116777869

PROPIETARIO

HOSPITAL DEPARTAMENTAL DE GRANADA META

REVISÓ

ACTUALIZACIÓN

PROYECTO

AMPLIACIÓN Y MEJORAMIENTO DE LA CAPACIDAD INSTALADA DEL SERVICIO DE URGENCIAS HOSPITAL DE GRANADA

RESPONSABLE

FECHA

ESCALA

ESCALA : 1 : 100

CONTENIDO DEL PLANO:

ZONIFICACION URGENCIAS

PLANO NÚMERO:

ARQU-06