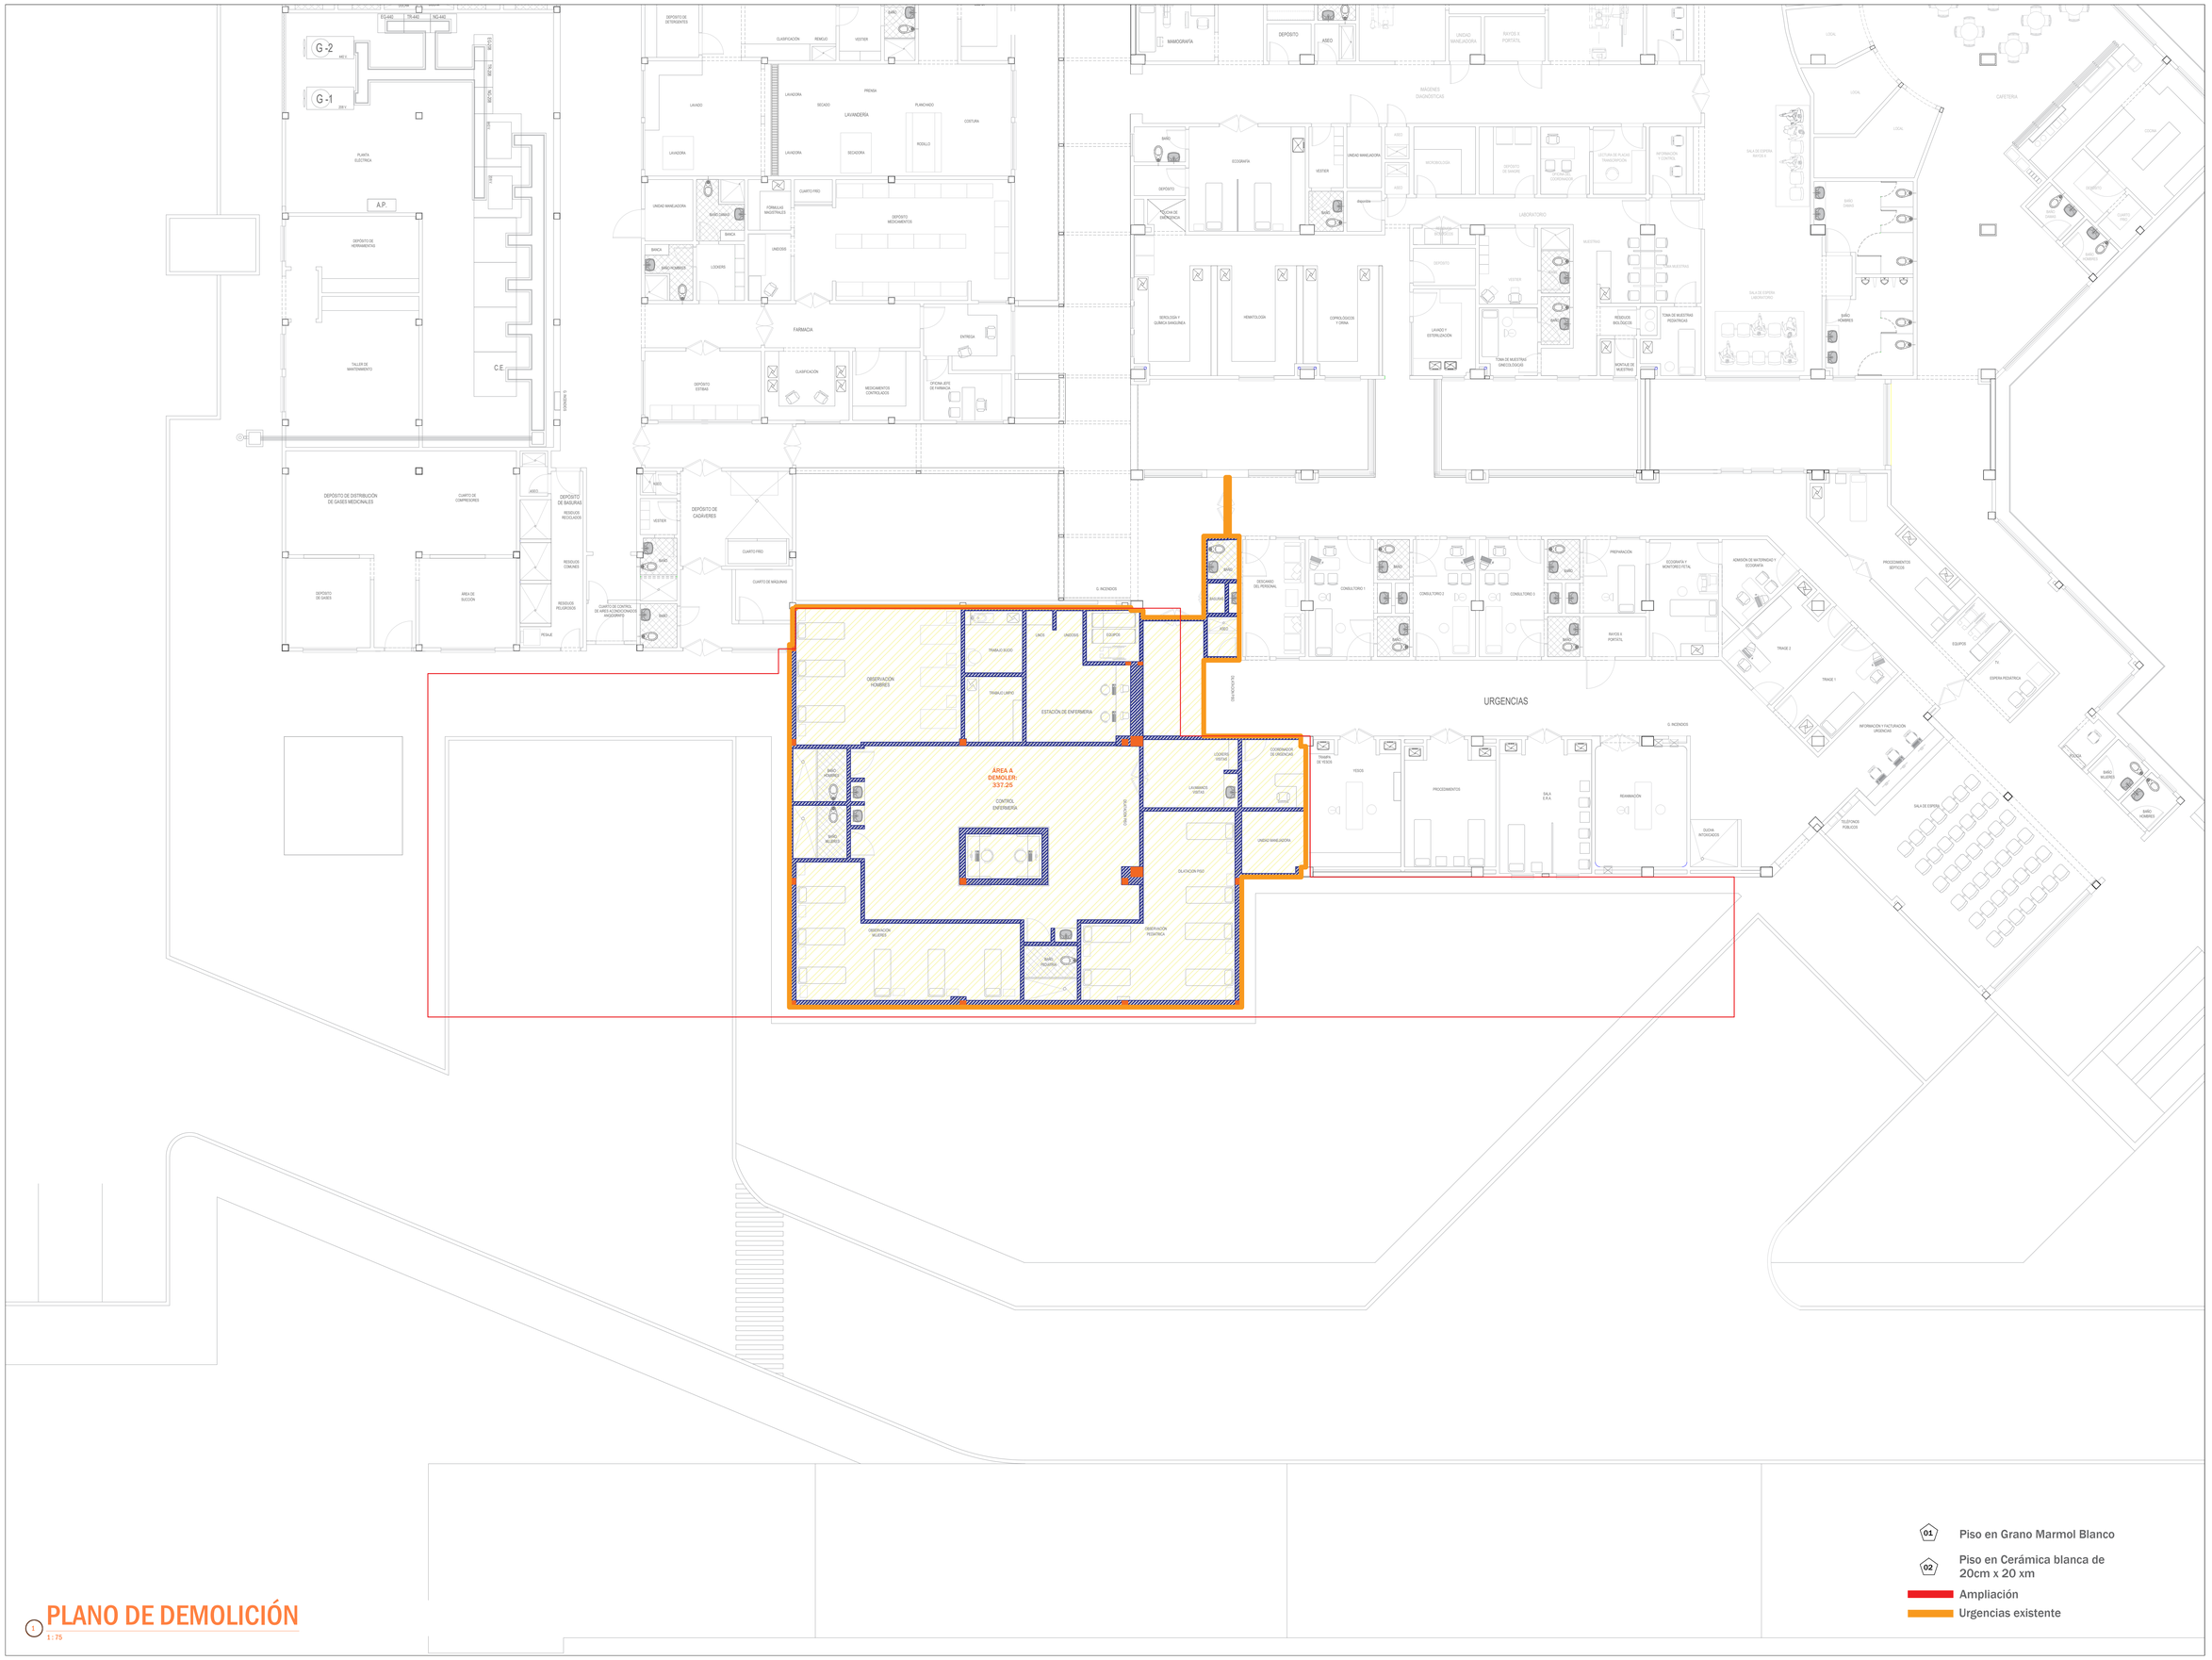


PLANO DE DEMOLICIÓN

1 : 75

ESCUDO

HOSPITAL DEPARTAMENTAL DE GRANADA

UBICACIÓN



Calle 15 carreras 2 y 4 , Granada Meta

CONSULTOR

ARQ. KARINA GRANDA TAPIA
MP. A734218-1116777869

DISEÑO

ARQ. KARINA GRANDA TAPIA
MP. A734218-1116777869

PROPIETARIO

HOSPITAL DEPARTAMENTAL DE GRANADA META
NIT: 800037021-7

REVISÓ

ACTUALIZACIÓN

PROYECTO

AMPLIACIÓN Y MEJORAMIENTO DE LA CAPACIDAD INSTALADA DEL SERVICIO DE URGENCIAS HOSPITAL DE GRANADA

RESPONSABLE

FECHA
DICIEMBRE 2025

ESCALA
1:75

CONTENIDO DEL PLANO:
PLANTA DE DEMOLICIÓN GENERAL

PLANO NÚMERO:
ARQU-10