




DETALLE DE COLUMNA C1 (40x40)


ACERO TRASVERSAL	ACERO LONGITUDINAL	CORTE TRASVERSAL
		
DETALLE DE ESTRIBOS		

- NO TOMAR MEDIDAS DIRECTAMENTE SOBRE EL PLANO.
- VERIFICAR EN OBRA LOS NIVELES Y MEDIDAS REPRESENTADAS EN LOS PLANOS.
- NO HACER MODIFICACIONES A LOS DISEÑOS SIN AUTORIZACIÓN DE LA FIRMA CONSULTORA.
- ESTE PLANO ANULA LAS VERSIONES ANTERIORES DEL MISMO.
- EN CASO DE EXISTIR DIFERENCIA ENTRE PLANOS TÉCNICOS, PRIMAN LOS PLANOS ESTRUCTURALES.
- TODAS LAS MEDIDAS DE PUERTAS Y VENTANAS DEBEN SER CONFIRMADAS EN OBRA POR EL CONTRATISTA.
- LAS CARACTERISTICAS ESPECIFICAS DE CAÑUELAS, CÁRCAMOS, CANALES DE AGUAS LLUVIAS, BAJANTES (DIMENSIONES, PENDIENTES, SECCIONES, ETC) DEBEN SER CONSULTADAS EN LOS PLANOS HIDROSANITARIOS.
- LAS CARACTERISTICAS ESPECIFICAS DE LUMINARIAS, TOMAS, TABLEROS, ARMARIOS DE MEDIDORES, ETC DEBEN SER CONSULTADAS EN PLANOS ELÉCTRICOS.

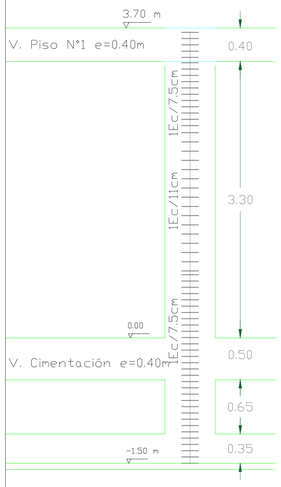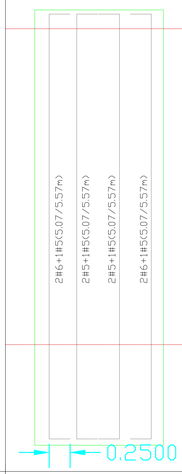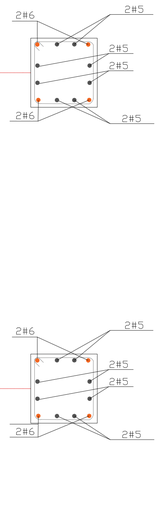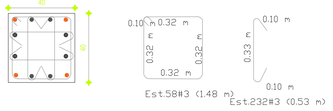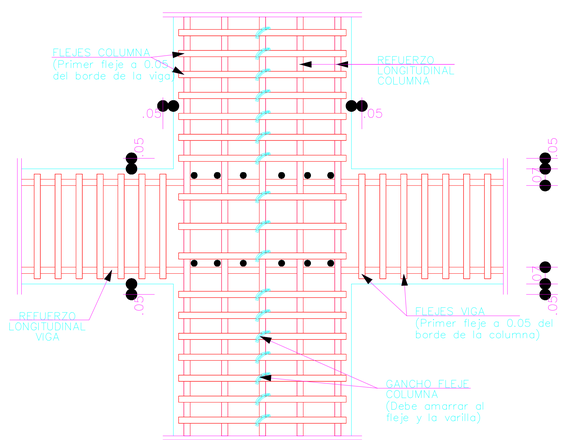

DETALLE TIPICO NUDO VIGA – COLUMNA

ESC: 1:20

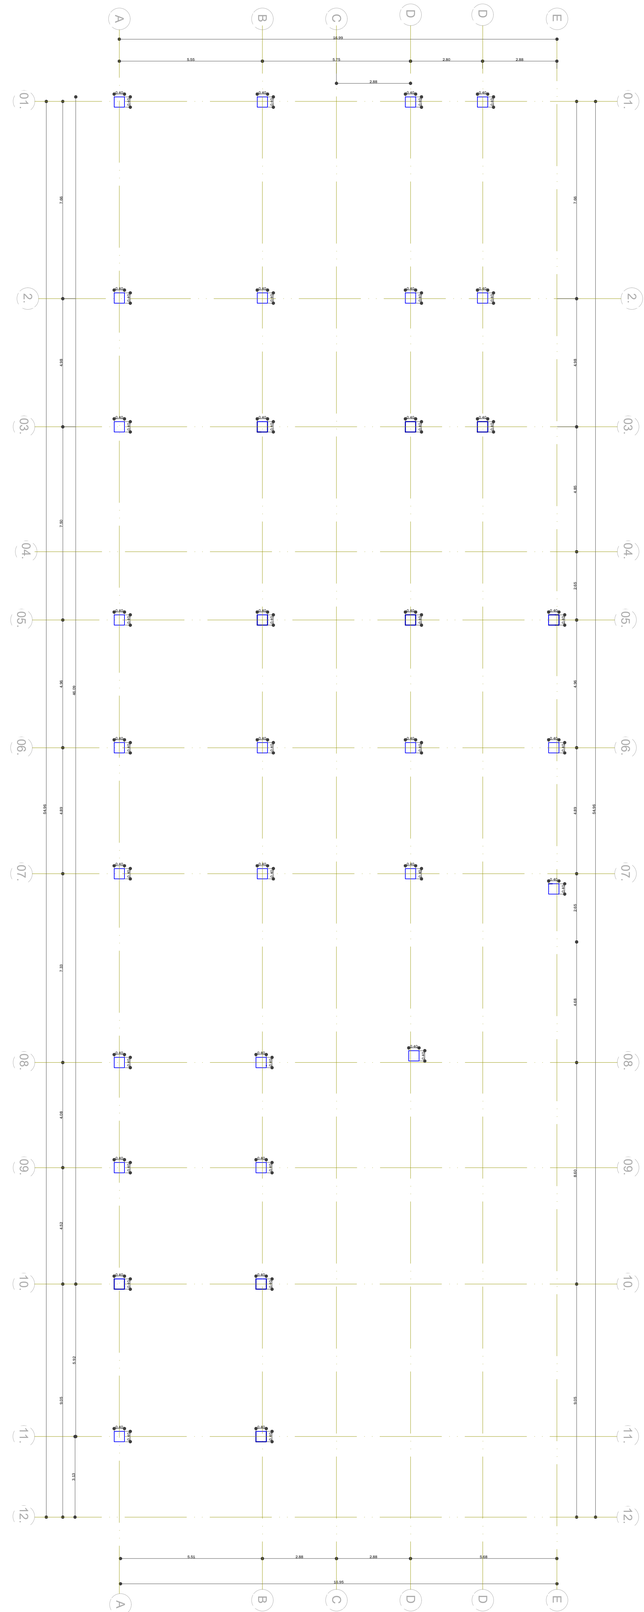

PLANTA DE LOCCALIZACIÓN DE COLUMNAS

ESCALA----------1 : 100

ESCUDO

HOSPITAL DEPARTAMENTAL DE GRANADA

UBICACIÓN



Calle 15 carreras 2 y 4 , Granada Meta

CONSULTOR

ING. JONATHAN A. ROJAS
MP 25202-258664 CND

DISEÑO

ING. JONATHAN A. ROJAS
MP 25202-258664 CND

PROPIETARIO

HOSPITAL DEPARTAMENTAL DE GRANADA META

REVISÓ

ACTUALIZACIÓN

PROYECTO

AMPLIACIÓN Y MEJORAMIENTO DE LA CAPACIDAD INSTALADA DEL SERVICIO DE URGENCIAS HOSPITAL DE GRANADA

RESPONSABLE

FECHA

DICIEMBRE 2025

ESCALA

CONTENIDO DEL PLANO:

PLANTA DE LOCALIZACIÓN DE COLUMNAS Y DETALLES

PLANO NÚMERO:

EST-04