
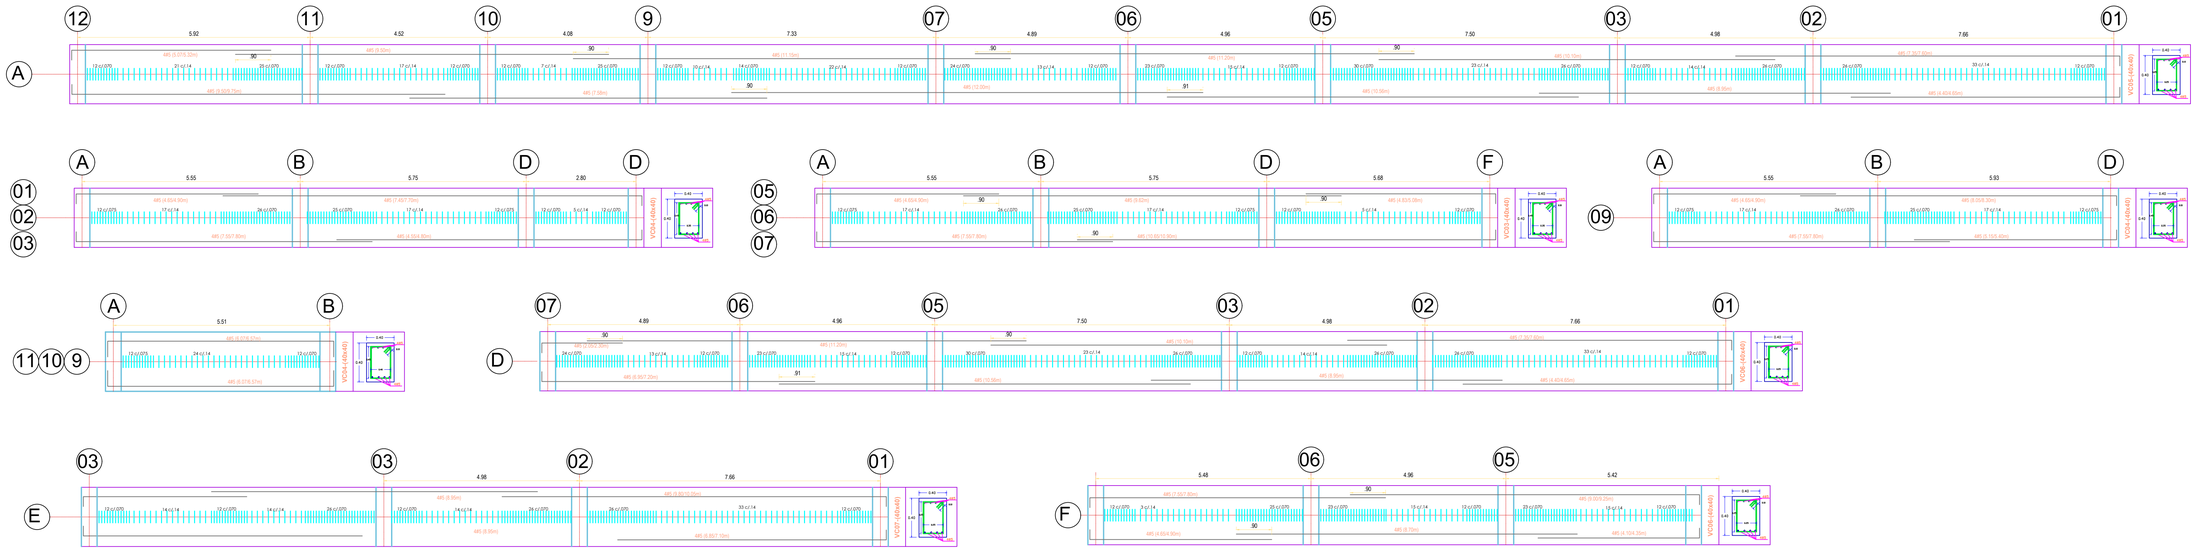



DESPEICE DE VIGAS DE CIMENTACIÓN

ESCALA----------1 : 50

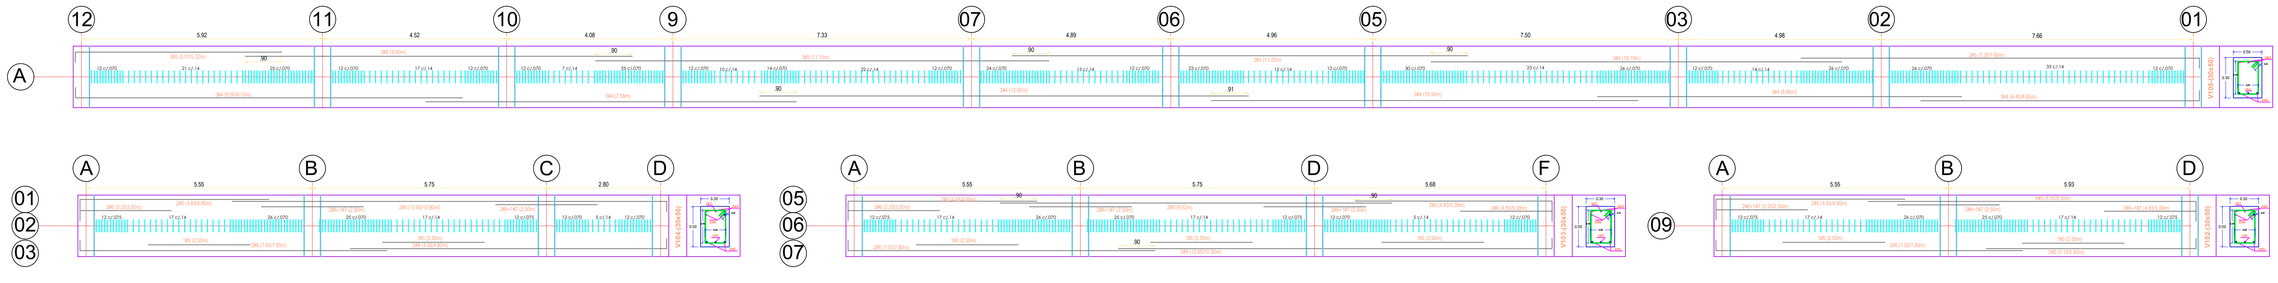

DESPIEPCE DE VIGAS DE CUBIERTA

ESCALA----------1 : 50

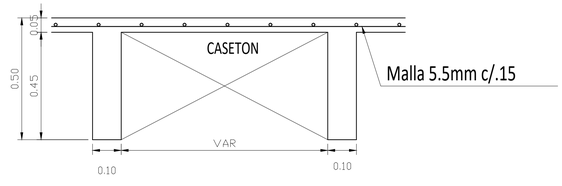

SECCION TRANSVERSAL PLACA ALIGERADA

ESC. 1:50

- NO TOMAR MEDIDAS DIRECTAMENTE SOBRE EL PLANO.
- VERIFICAR EN OBRA LOS NIVELES Y MEDIDAS REPRESENTADAS EN LOS PLANOS.
- NO HACER MODIFICACIONES A LOS DISEÑOS SIN AUTORIZACIÓN DE LA FIRMA CONSULTORA.
- ESTE PLANO ANULA LAS VERSIONES ANTERIORES DEL MISMO.
- EN CASO DE EXISTIR DIFERENCIA ENTRE PLANOS TÉCNICOS, PRIMAN LOS PLANOS ESTRUCTURALES.
- TODAS LAS MEDIDAS DE PUERTAS Y VENTANAS DEBEN SER CONFIRMADAS EN OBRA POR EL CONTRATISTA.
- LAS CARACTERISTICAS ESPECIFICAS DE CANUELAS, CARCAMOS, CANALES DE AGUAS LLUVIAS, BAJANTES (DIMENSIONES, PENDIENTES, SECCIONES, ETC) DEBEN SER CONSULTADAS EN LOS PLANOS HIDROSANITARIOS.
- LAS CARACTERISTICAS ESPECIFICAS DE LUMINARIAS, TOMAS, TABLEROS, ARMARIOS DE MEDIDORES, ETC DEBEN SER CONSULTADAS EN PLANOS ELÉCTRICOS.

ESCUDO

HOSPITAL DEPARTAMENTAL DE GRANADA

UBICACIÓN



Calle 15 carreras 2 y 4 , Granada Meta

CONSULTOR

ING. JONATHAN A. ROJAS
MP 25202-258664 CND

DISEÑO

ING. JONATHAN A. ROJAS
MP 25202-258664 CND

PROPIETARIO

HOSPITAL DEPARTAMENTAL DE GRANADA META

REVISÓ

ACTUALIZACIÓN

PROYECTO

AMPLIACIÓN Y MEJORAMIENTO DE LA CAPACIDAD INSTALADA DEL SERVICIO DE URGENCIAS HOSPITAL DE GRANADA

RESPONSABLE

FECHA

DICIEMBRE 2025

ESCALA

CONTENIDO DEL PLANO:

DESPIECE DE VIGAS

PLANO NÚMERO:

EST-05