

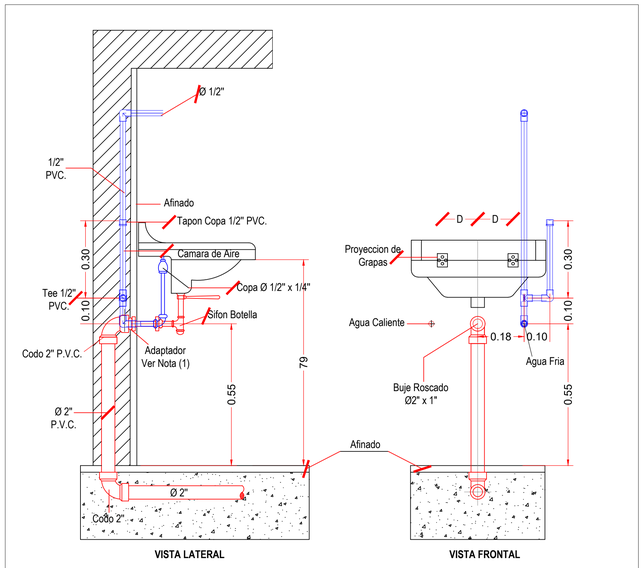



1 LAVAMANOS DETALLE — ESCALA 1:10

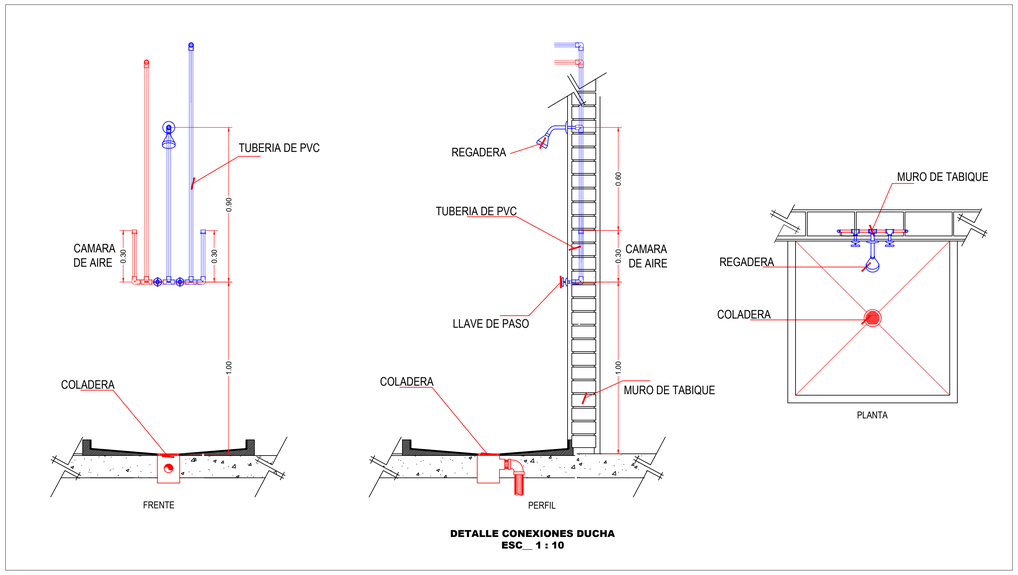


2 DUCHA DETALLE — ESCALA 1:10

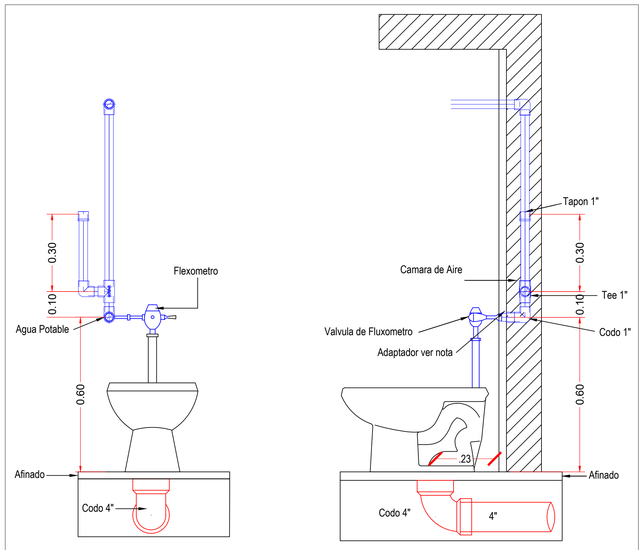


3 SANITARIO A FLUXOMETRO DETALLE — ESCALA 1:10

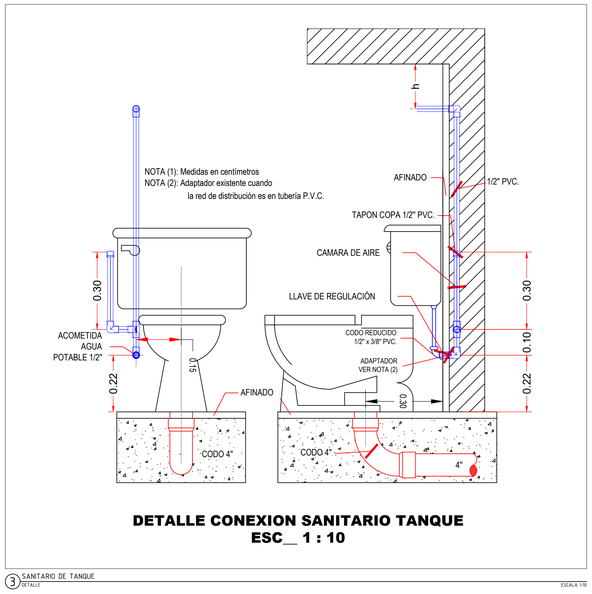


3 SANITARIO DE TANQUE DETALLE — ESCALA 1:10

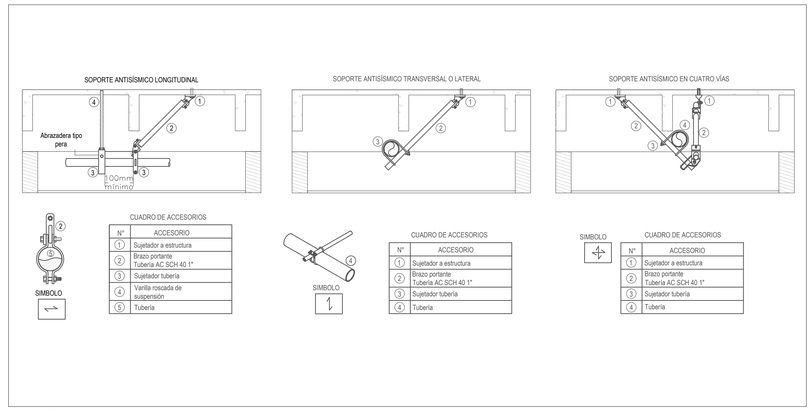


4 SOPORTES ANTISISMICOS DETALLE

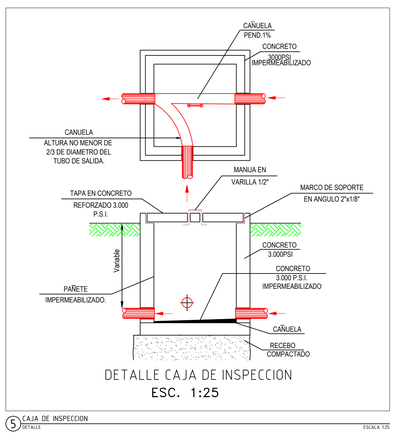

5 CAJA DE INSPECCION DETALLE — ESCALA 1:25

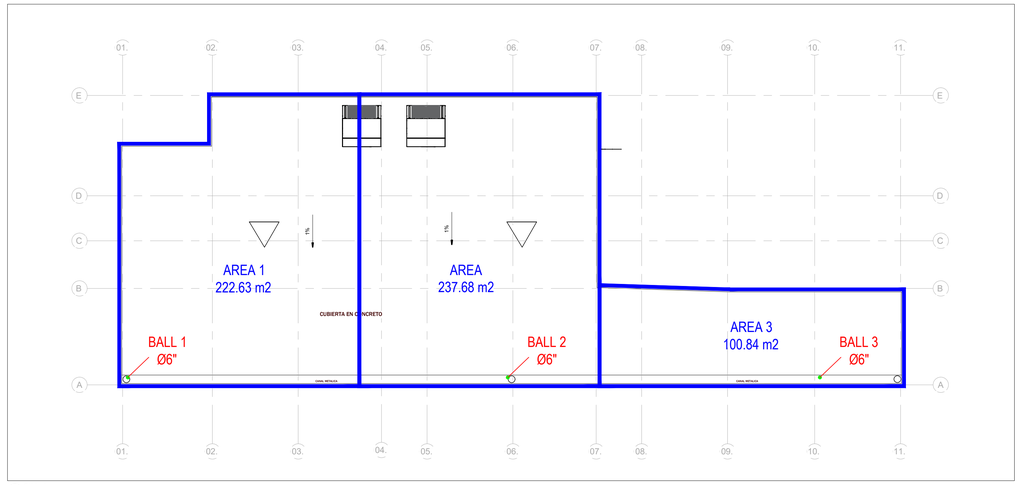

6 Cubierta DETALLE — ESCALA 1:50

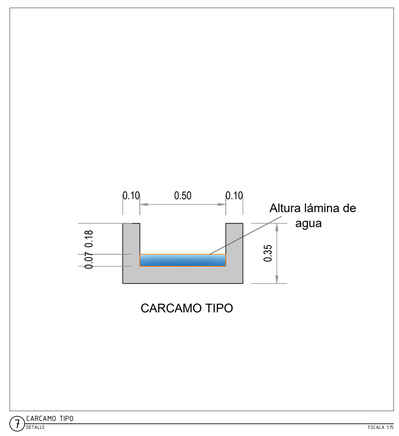

7 CARCAMO TIPO DETALLE — ESCALA 1:10

ESCUDO

HOSPITAL DEPARTAMENTAL DE GRANADA

UBICACIÓN



Calle 15 carreras 2 y 4 , Granada Meta

CONSULTOR

ING. JOSE JAVIER CONTRERAS
MP. 25202-154902 CND

DISEÑO

ING. JOSE JAVIER CONTRERAS
MP. 25202-154902 CND

PROPIETARIO

HOSPITAL DEPARTAMENTAL DE GRANADA META

SUPERVISOR

ACTUALIZACIÓN

PROYECTO

Ampliacón y Mejoramiento de la capacidad instalada del servicio de urgencias Hospital de Granada E. S. E.

RESPONSABLE

FECHA

08 noviembre 2025

ESCALA

INDICADAS

CONTENIDO DEL PLANO: DETALLES

PLANO NÚMERO: G-01