
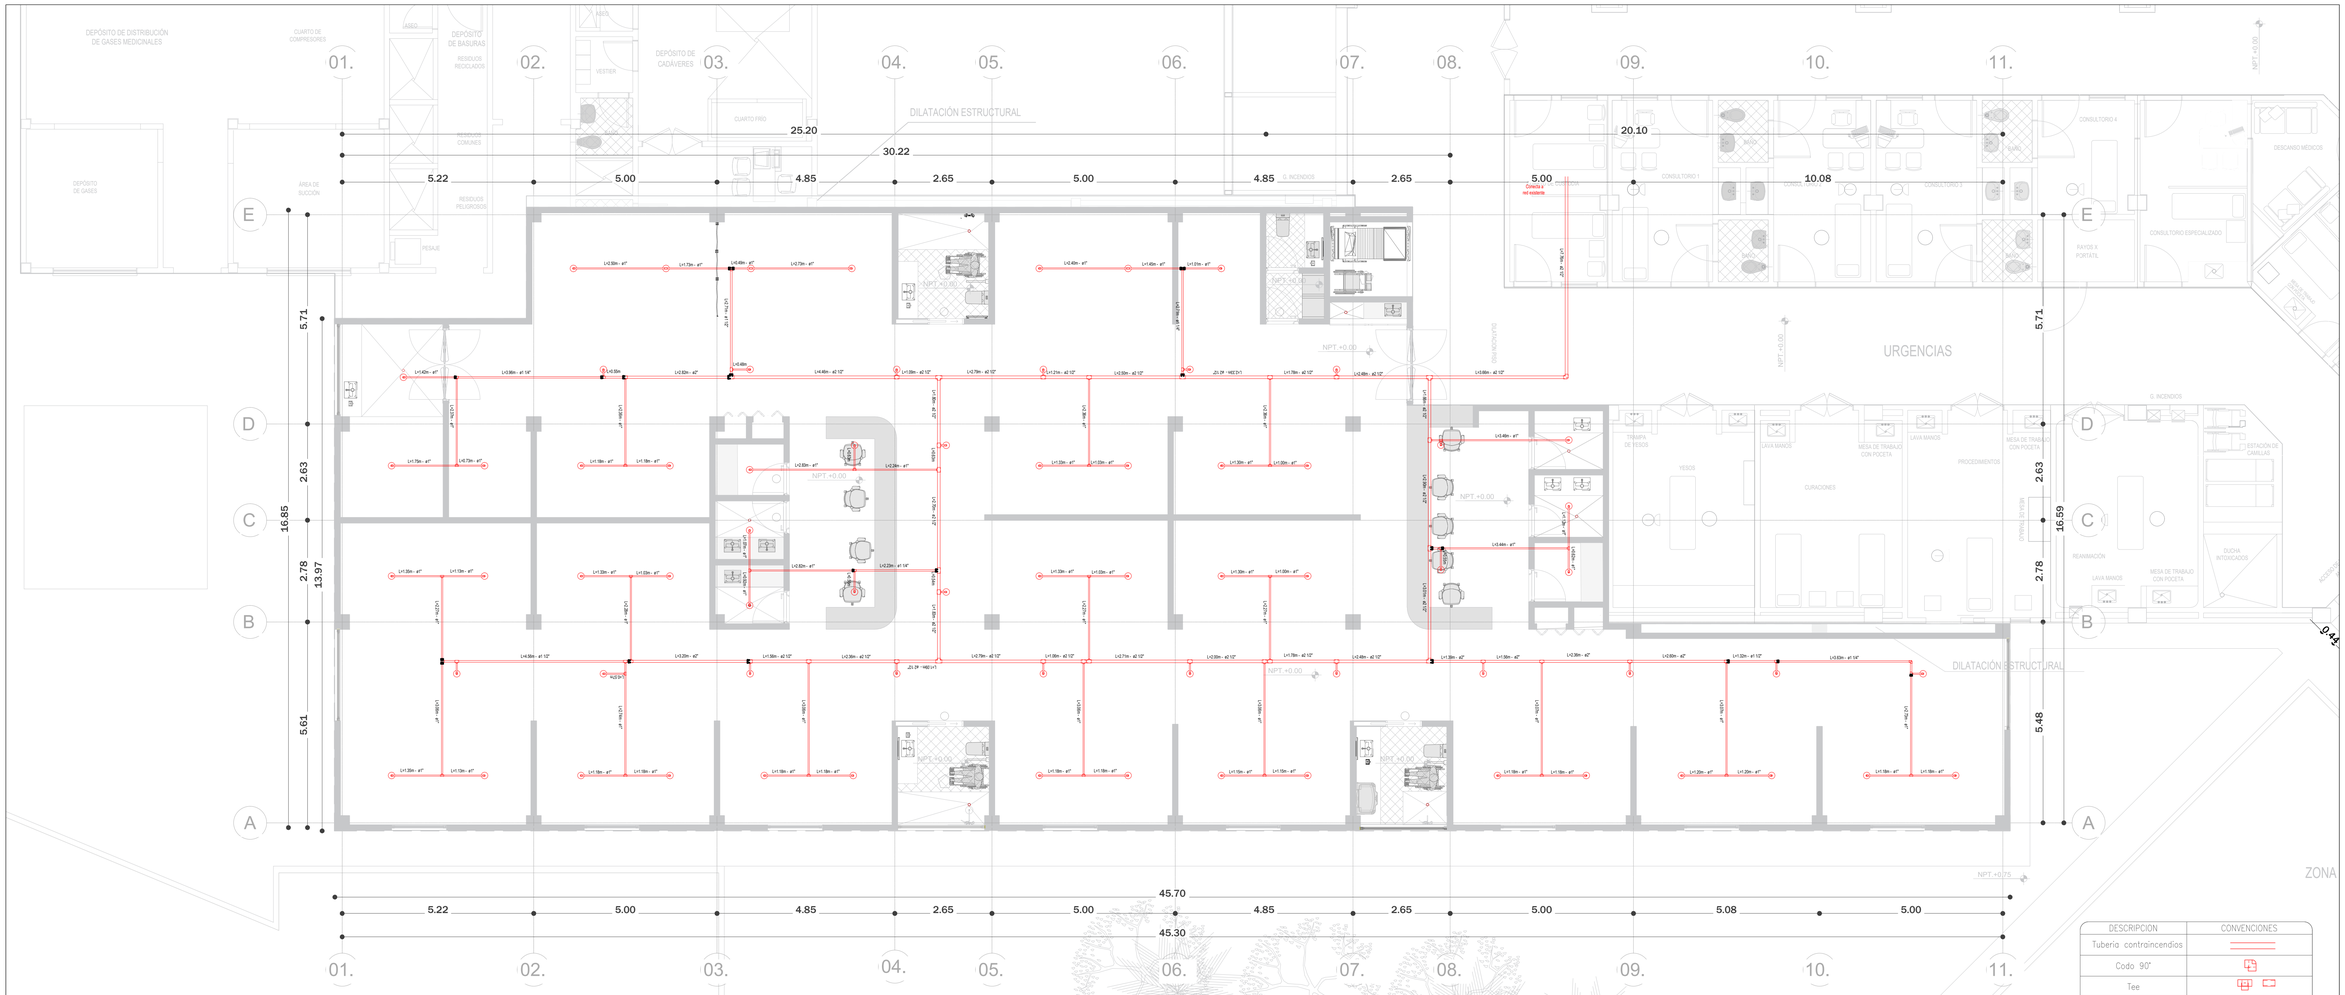


DESCRIPCION	CONVENCIONES
Tuberia contraincendios	
Codo 90°	
Tee	
Aspersor	

1 PLANTA RED CONTRA INCENDIOS

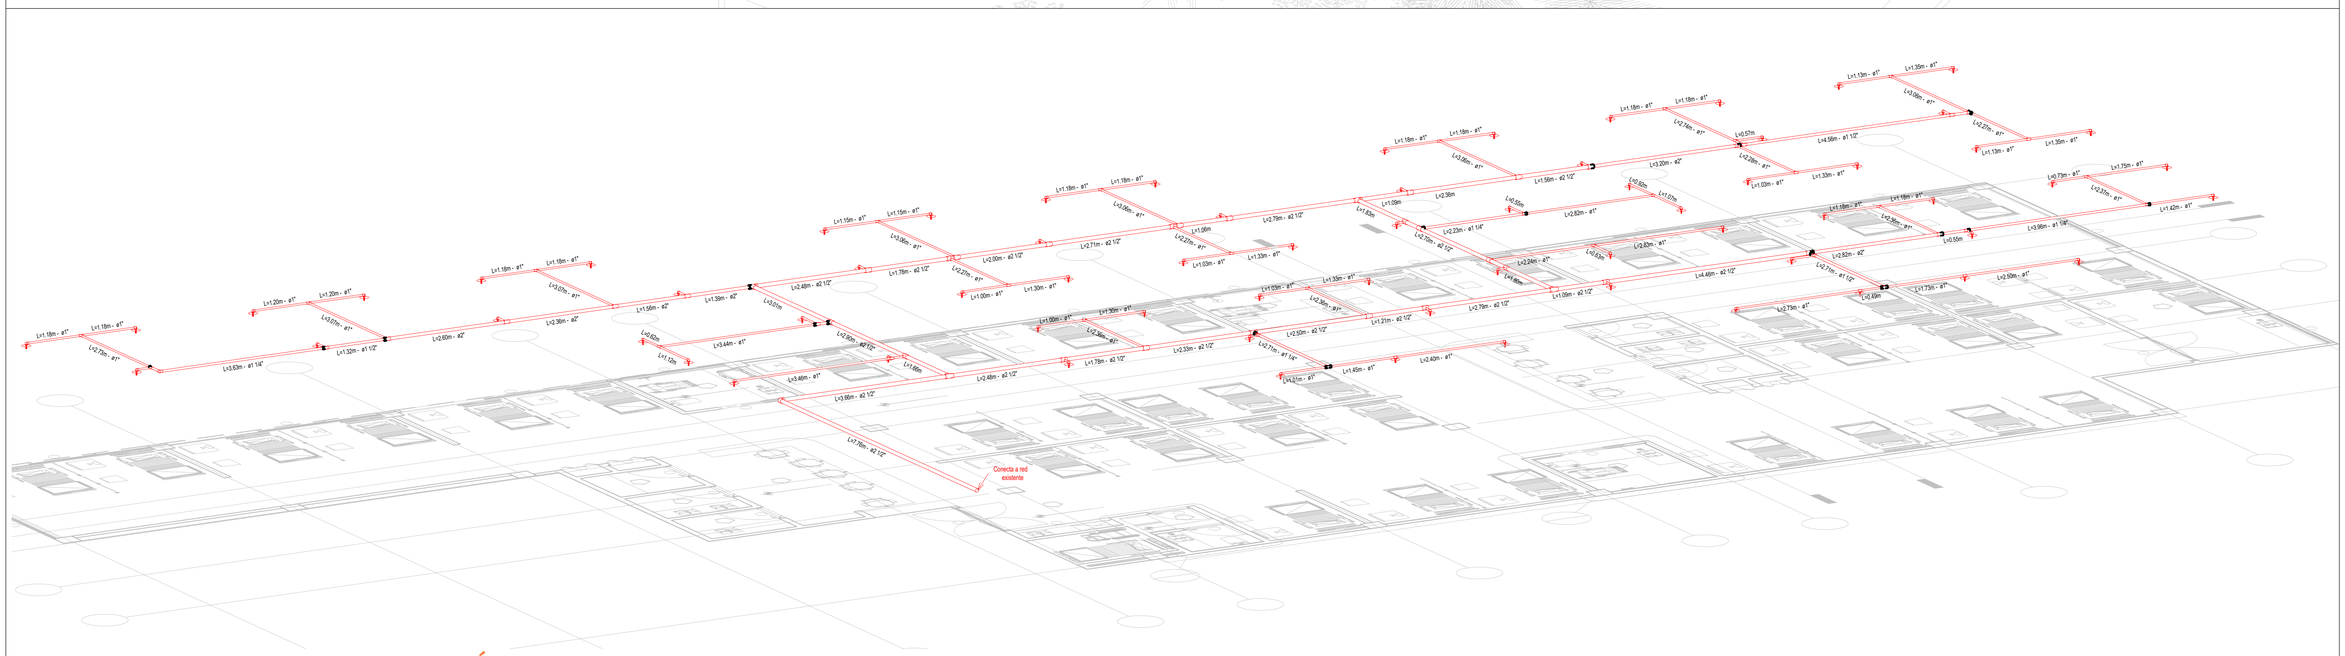

1 RED CONTRA INCENDIOS VISTA ISOMÉTRICO

ESCUDO

HOSPITAL DEPARTAMENTAL DE GRANADA

UBICACIÓN



Calle 15 carreras 2 y 4 , Granada Meta

CONSULTOR

ING. JOSE JAVIER CONTRERAS
MP. 25202-154902 CND

DISEÑO

ING. JOSE JAVIER CONTRERAS
MP. 25202-154902 CND

PROPIETARIO

HOSPITAL DEPARTAMENTAL DE GRANADA META
NIT: 800037021-7

REVISÓ

ACTUALIZACIÓN

PROYECTO

AMPLIACIÓN Y MEJORAMIENTO DE LA CAPACIDAD INSTALADA DEL SERVICIO DE URGENCIAS HOSPITAL DE GRANADA

RESPONSABLE

FECHA
DICIEMBRE 2025

ESCALA
1:75

CONTENIDO DEL PLANO:
PLANTA RCI

PLANO NÚMERO:
RCI-01