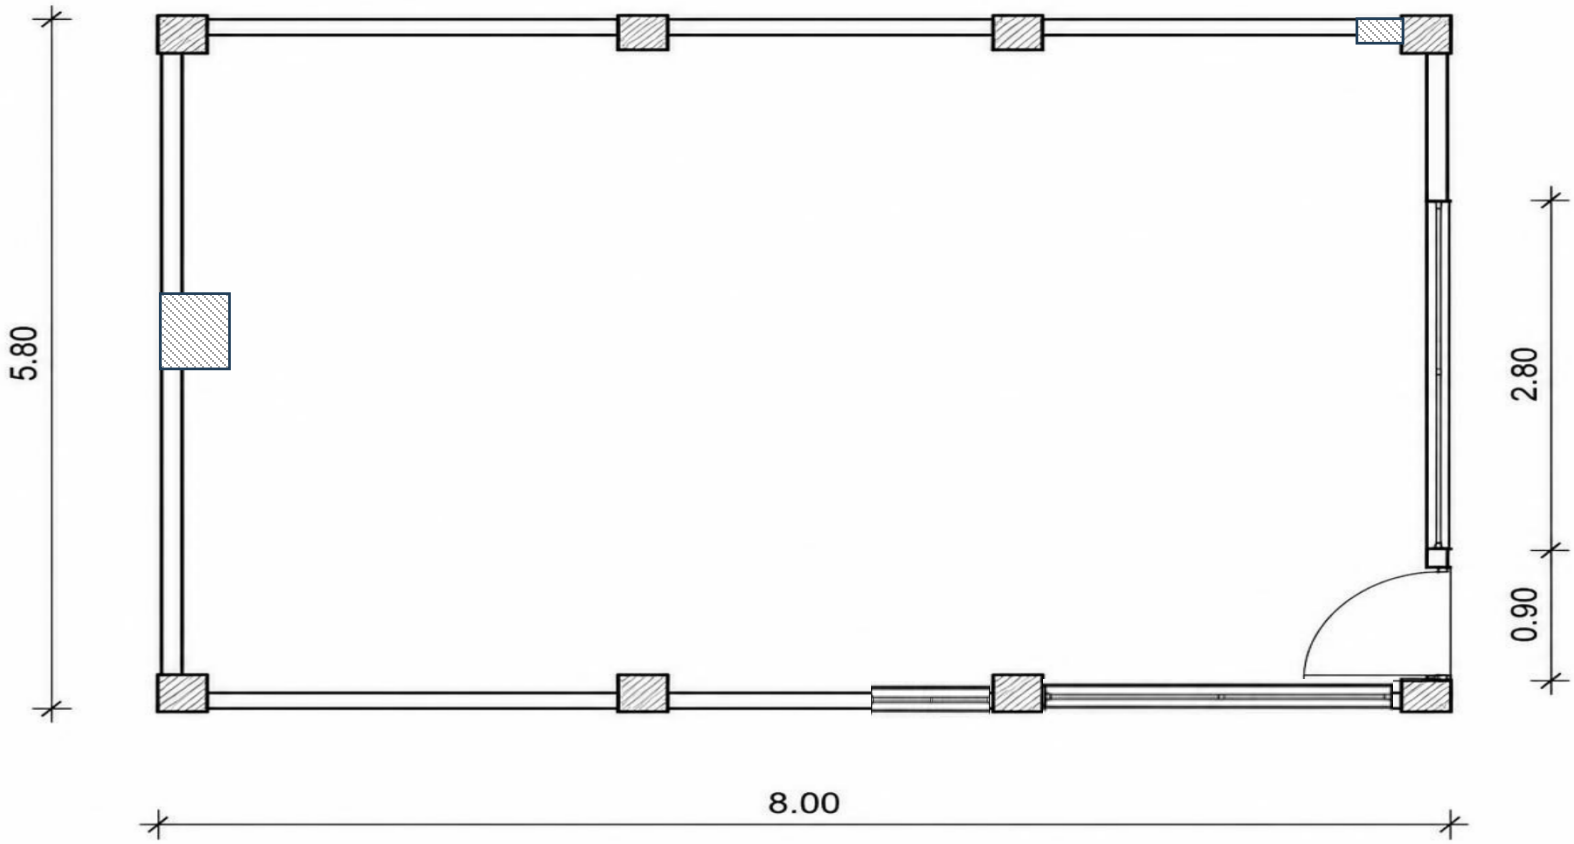


PLANO DE MUROS

ESCALA 1:100