
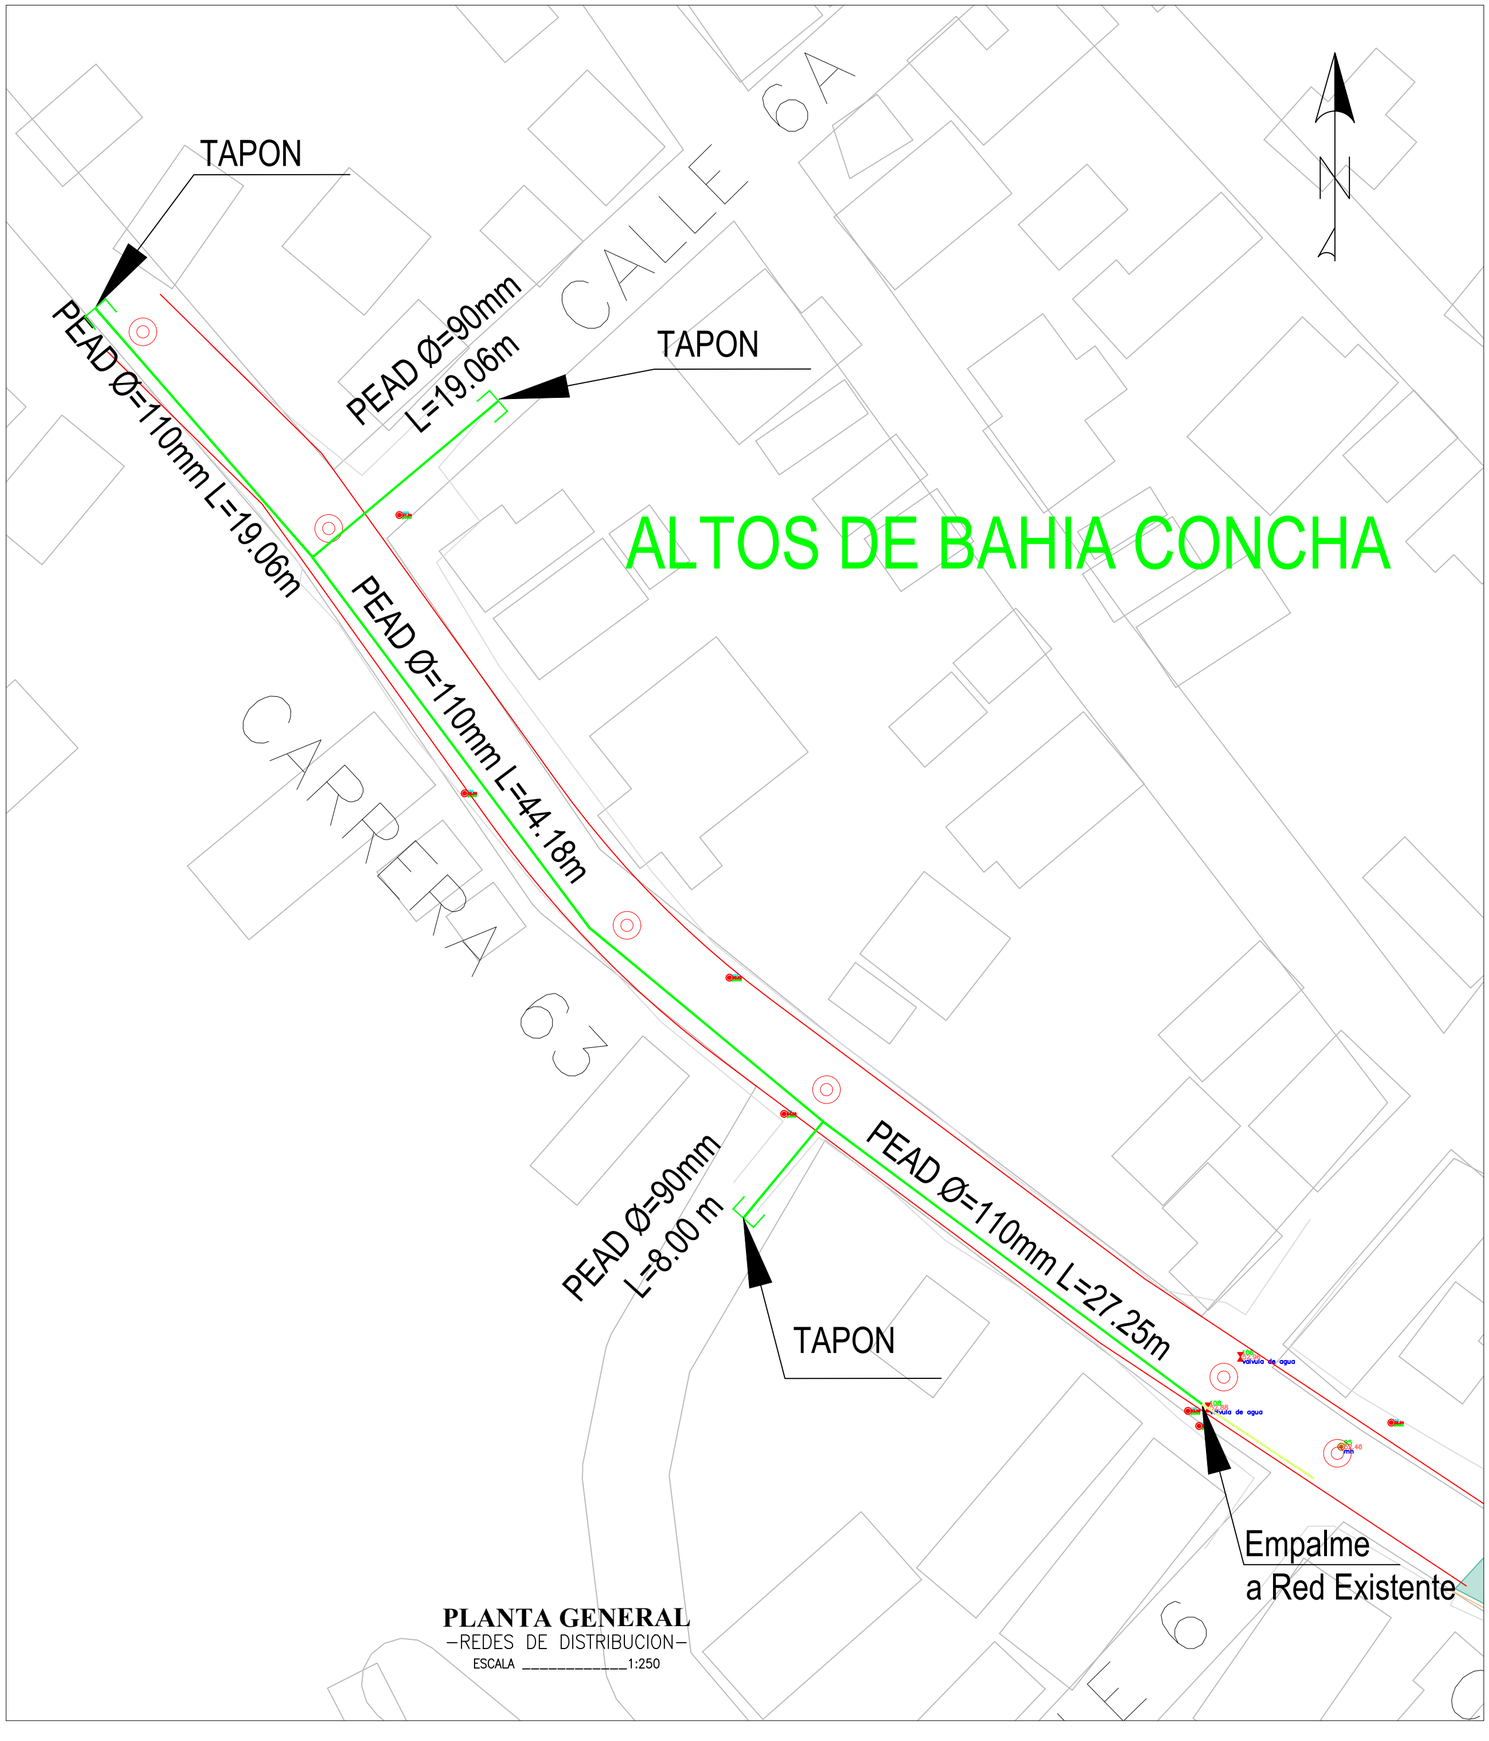


PLANTA GENERAL
–REDES DE DISTRIBUCION–
ESCALA _____1:250

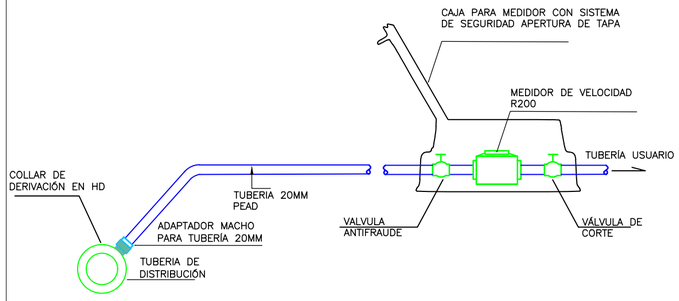

DETALLE ACOMETIDA DOMICILIARIA PROYECTADA

SIN ESCALA

CONVENCIONES

- TUBERÍA PROYECTADA
- TUBERÍA ACUEDUCTO EXISTENTE
- VÁLVULA COMPUERTA
- TAPON

PLANO No.

H-ACU-001

PROYECTO:

MEJORAMIENTO MEDIANTE LA CONSTRUCCIÓN Y MANTENIMIENTO DEL PAVIMENTO RÍGIDO DE LA MALLA VIAL A TRAVÉS DEL PROGRAMA TRANSFORMANDO MI BARRIO

CONTIENE:

DISEÑO REDES DE ACUEDUCTO
TRAMO ALTOS DE BAHÍA CONCHA

ESCALA: 1:250

FECHA: OCTUBRE 2025

DISEÑO

ANETT CANTILLO BERMUDEZ
M.P. 08260-254496 ATL

REVISO

APROBO

ARQUITECTOS PROYECTISTAS

DIGITALIZADORES

NOMBRE ARCHIVO

OBSERVACIONES

ALCALDÍA DE SANTA MARTA
Distrito Turístico, Cultural e Histórico

Alcaldía Distrital de Santa Marta

Calle 14 No. 2 – 49 Palacio Municipal

Telefono: (+57) 605 4351719