



INFORMACION TANGENTES								
Linea	Longitud	Azimut	Abscisa inicio	Norte inicio	Este inicio	Abscisa fin	Norte fin	Este fin
L19	12.857	134° 34' 36.9"	0+000.000	1736398.342	990536.390	0+012.857	1736389.317	990545.548
L20	22.955	144° 24' 30.6"	0+012.857	1736389.317	990545.548	0+035.813	1736370.650	990558.908
L21	26.950	126° 46' 25.7"	0+054.328	1736357.476	990571.813	0+081.277	1736341.342	990593.400
L22	25.305	123° 34' 18.0"	0+081.277	1736341.342	990593.400	0+106.582	1736327.350	990614.484


CUADRO DE ELEMENTOS DE CURVAS CIRCULARES											
Curva	R	Deflexion	L	T	E	M	CL	ABSCISA PC	NORTE PC	ESTE PC	ABSCISA PT	NORTE PT	ESTE PT
C8	60.156	17°38'04.9"	18.515	9.331	0.719	0.711	18.442	0+035.813	1736370.650	990558.908	0+054.328	1736357.476	990571.813


CONVENCIONES

- Terreno.
- Rasante de Diseño.
- Area de Corte.
- Area de Relleno.

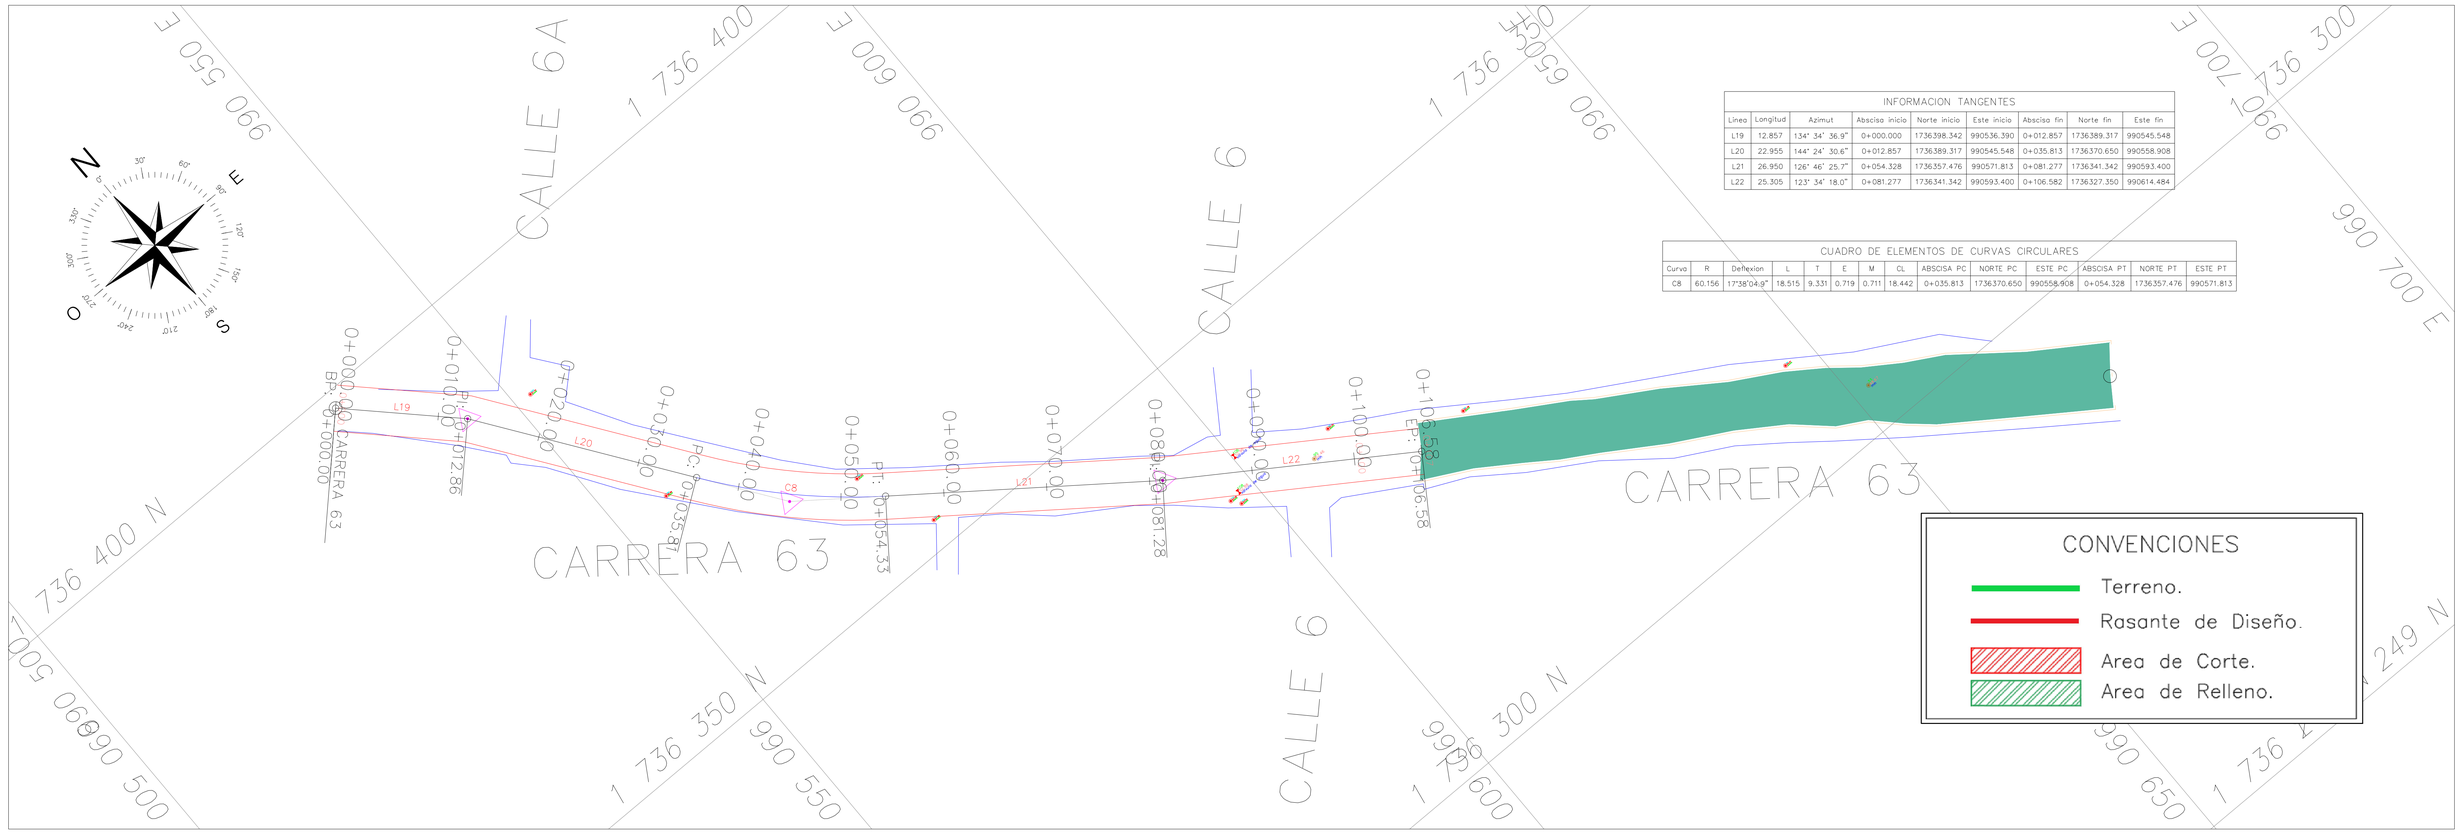

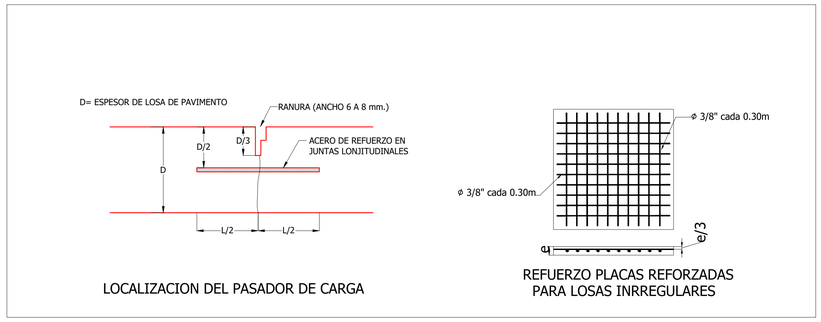

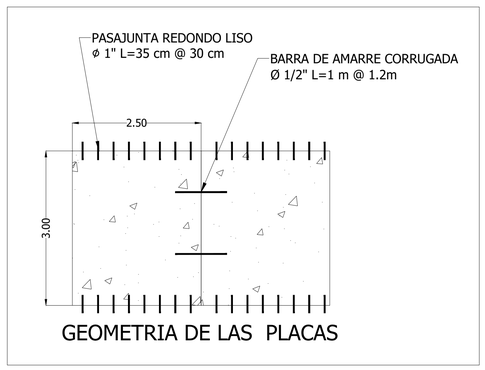

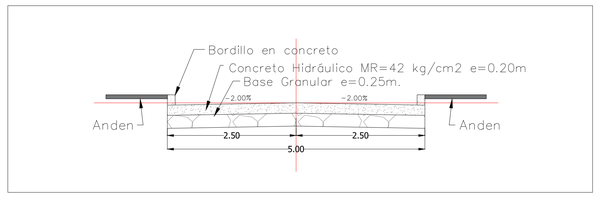

ALCALDÍA DE SANTA MARTA
Distrito Turístico, Cultural e Histórico

MEJOREMIENTO MEDIANTE LA CONSTRUCCIÓN Y MANTENIMIENTO DEL PAVIMENTOS RÍGIDO DE LA MALLA VIAL DEL DISTRITO DE SANTA MARTA A TRAVES DEL PROGRAMA "TRANSFORMAN MI BARRIO" GRUPO XIII

DISEÑO: ING. JORGE AREVALO SIERRA MP # 08202137936 ATL.

REVISÓ: LUIS FELIPE GUTIERREZ, Gerencia de Infroestructura Distrital

TOPOGRAFO: JORDAN TORRES SILVA, LP. 01-21233

DIBUJO:

REVISO/APROBO:

FECHA	REVISO	APROBO
OCT/2024		

CONTIENE: PLANIMETRÍA Y ALTIMETRÍA

CARRERA 63 ENTRE CALLES 6 Y 6A, BARRIO ALTOS DE BAHIA CONCHA

ESCALAS: 1 : 250

FECHA: OCTUBRE 2024

PA-C63

ARCHIVO: ONDAS DEL CARIBE Y BAHIA CONCHA.dwg