


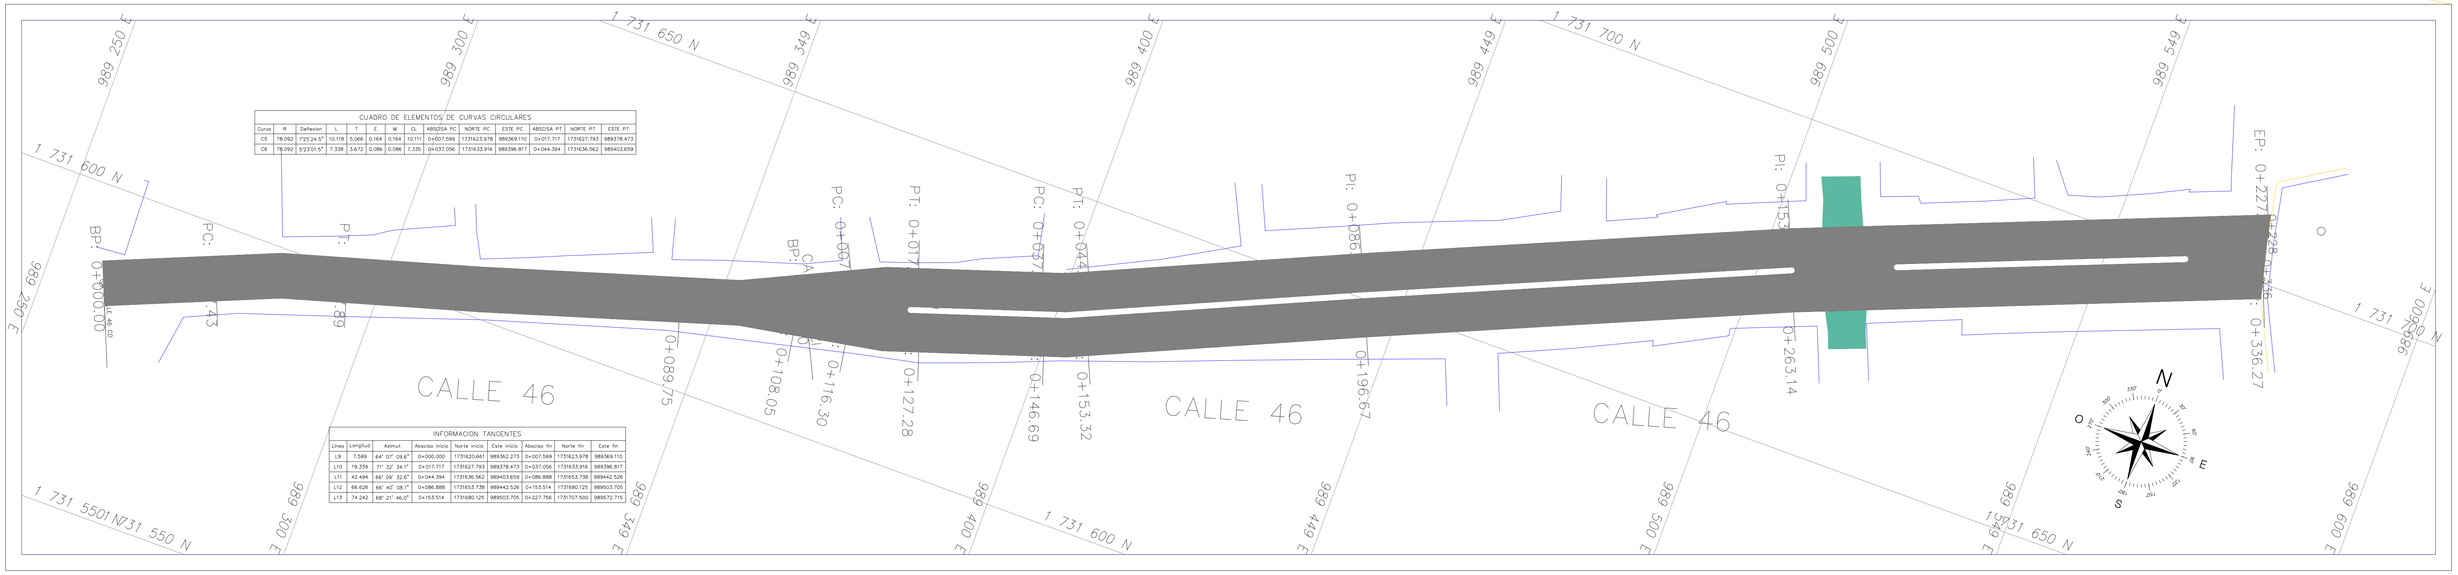


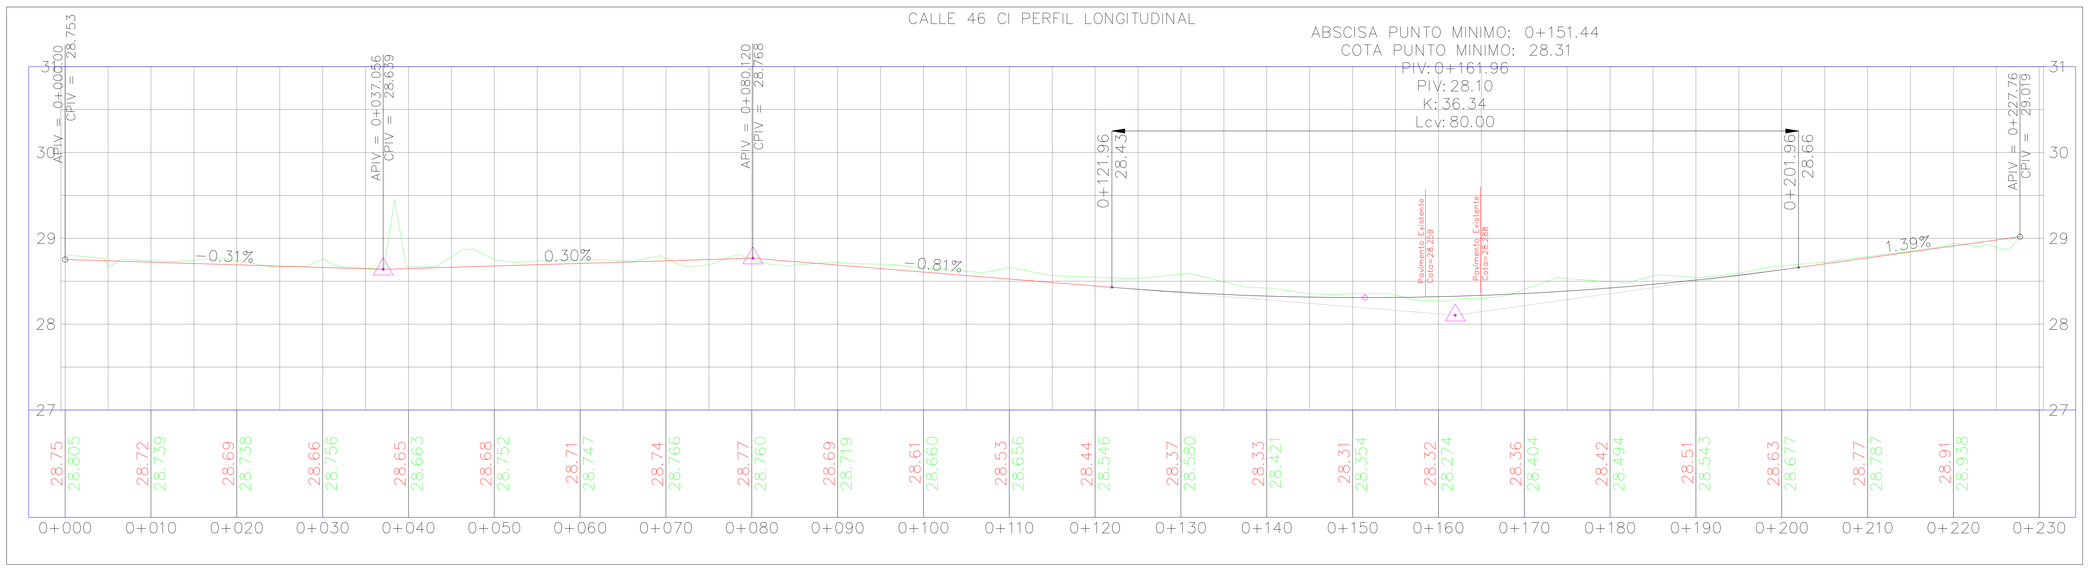

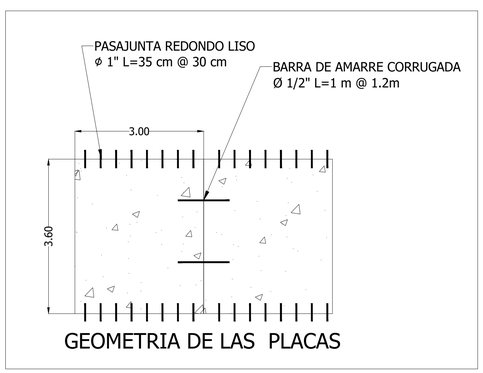


GEOMETRIA DE LAS PLACAS

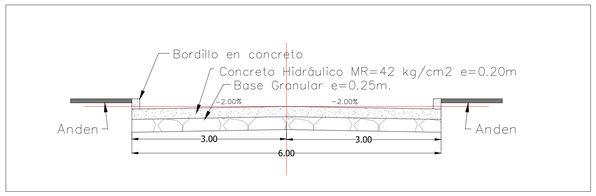


CONVENCIONES

- Terreno.
- Rasante de Diseño.
- Area de Corte.
- Area de Relleno.

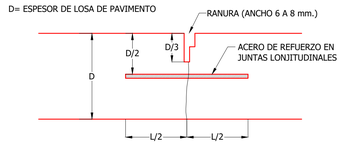

LOCALIZACION DEL PASADOR DE CARGA

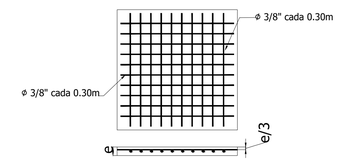

REFUERZO PLACAS REFORZADAS PARA LOSAS INRREGULARES

ALCALDÍA DE SANTA MARTA
Distrito Turístico, Cultural e Histórico

MEJOREMIENTO MEDIANTE LA CONSTRUCCIÓN Y MANTENIMIENTO DEL PAVIMENTOS RÍGIDO DE LA MALLA VIAL DEL DISTRITO DE SANTA MARTA A TRAVES DEL PROGRAMA "TRANSFORMAN MI BARRIO" GRUPO XIII

DISEÑO: ING. JORGE ARÉVALO SIERRA MP # 08202137936 ATL.
REVISÓ: LUIS FELIPE GUTIERREZ Gerencia de Infroestructura Distrital
TOPOGRAFO: JORDAN TORRES SILVA LP. 01-21233
DIBUJO:
REVISO/APROBO:

FECHA	REVISO	APROBO
OCT/2024		

CONTIENE: PLANIMETRÍA Y ALTIMETRÍA CALLE 46 ENTRE CARRERAS 33 Y 35, BARRIO LÍBANO 2000 – CALZADA IZQUIERDA

ESCALAS: 1 : 400
FECHA: OCTUBRE 2024

PA–C46–CI

ARCHIVO: LIBANO 2000_DOBLE CALZADA.dwg