



PLANTA SUPERIOR

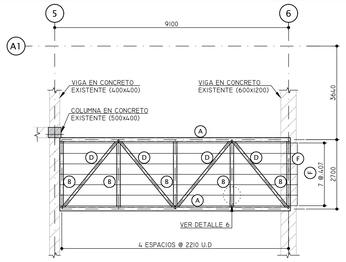


PLANTA INFERIOR

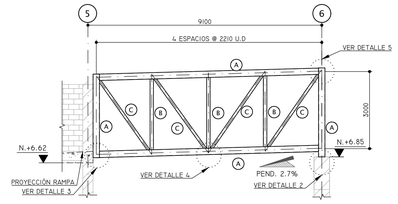


VISTA FRONTAL Y POSTERIOR

TRAMO T1


ESCALA 1:100

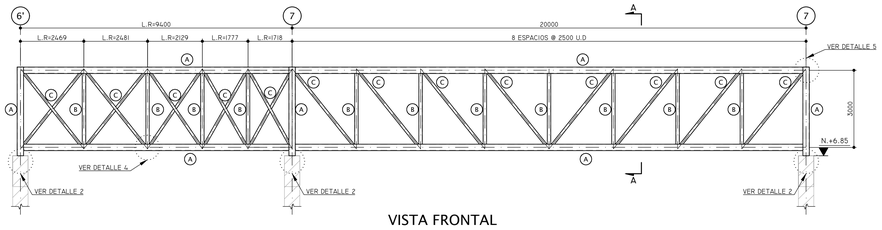


VISTA FRONTAL

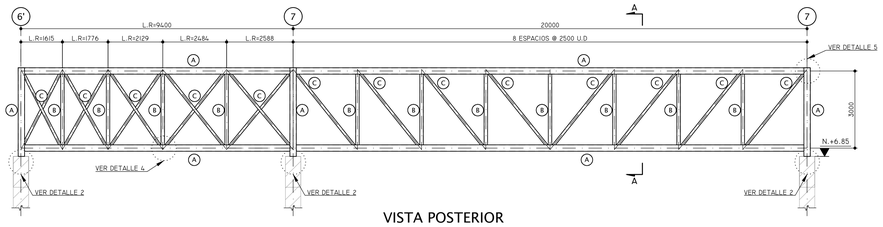

VISTA POSTERIOR

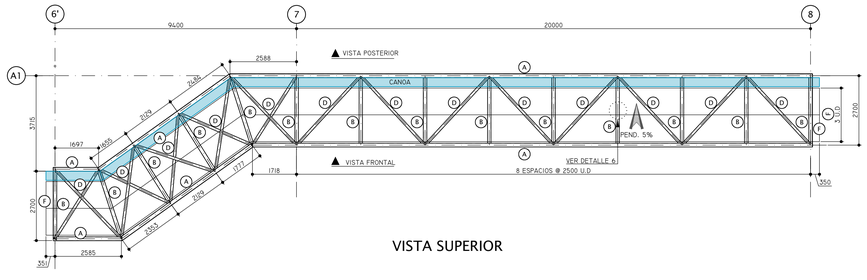


VISTA SUPERIOR

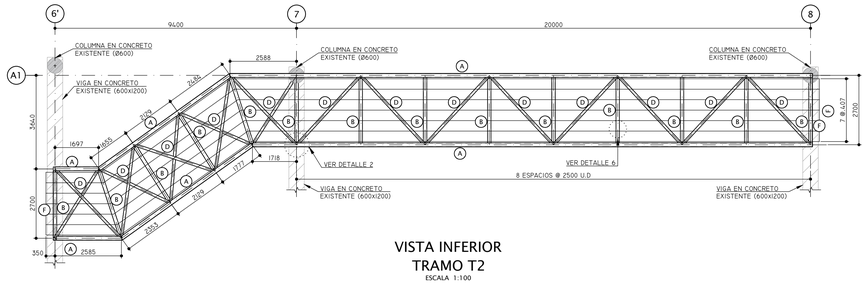


VISTA INFERIOR

TRAMO T2


ESCALA 1:100

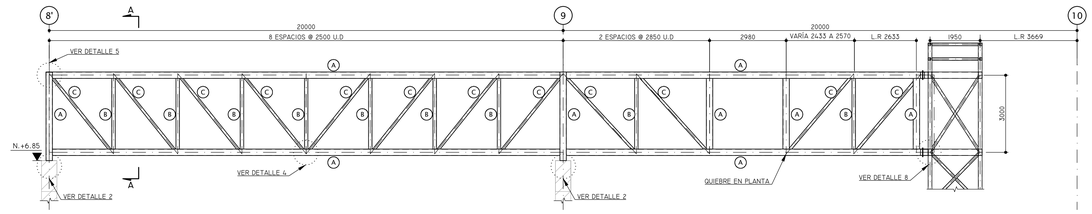


VISTA FRONTAL

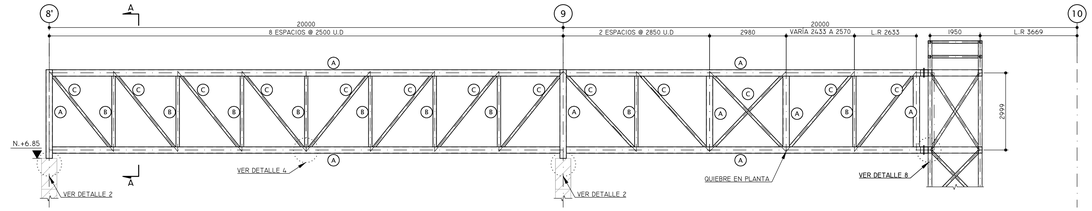

VISTA POSTERIOR

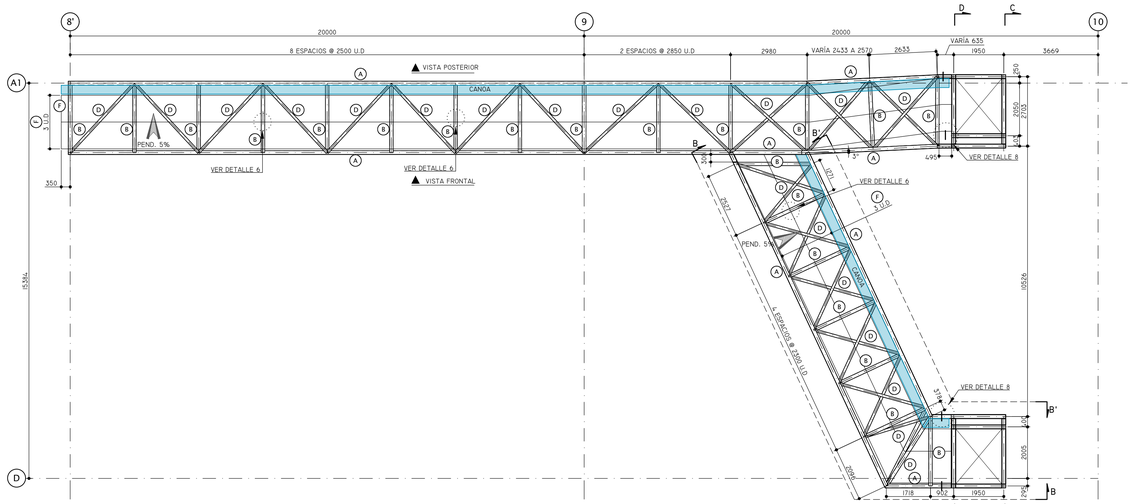

VISTA SUPERIOR

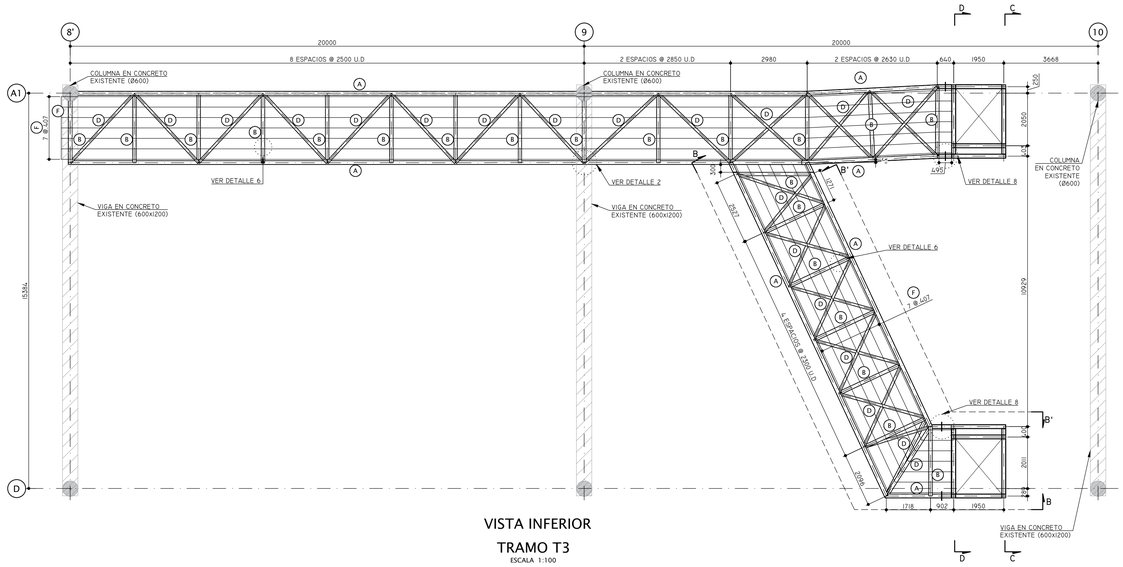

VISTA INFERIOR

TRAMO T3

ESCALA 1:100

ESTACIÓN AYURA

ESTRUCTURAL

PLANO 2 / 6

NOTAS:

1. **EL CONTRATISTA:**

1.1 DEBERÁ ELABORAR PLANOS DE TALLER DE TODAS LAS ESTRUCTURAS, INCLUYENDO: DETALLES CONSTRUCTIVOS Y DESPIECES, ASÍ COMO ELEMENTOS ADICIONALES NO INCLUIDOS EN LOS PLANOS DE DISEÑO POR CAMBIOS O MODIFICACIONES QUE SE PRESENTEN DURANTE EL PROCESO DE CONSTRUCCIÓN DE LA OBRA.

1.2 DEBERÁ VERIFICAR TODAS LAS DIMENSIONES EN OBRA ANTES DE LA FABRICACIÓN Y COORDINAR CON EL CONSTRUCTOR LOS NIVELES DEFINITIVOS DE ENRASE DE LAS COLUMNAS DE APOYO.

1.3 A TODAS LAS ESTRUCTURAS METÁLICAS DEBE DÁRSELES UN SISTEMA DE ACABADO ASÍ:

- PREPARAR LA SUPERFICIE MEDIANTE LIMPIEZA MECÁNICA, DE ACUERDO CON SSPC-SP3
- APLICAR TRATAMIENTO CON ANTICORROSIVO EPÓXICO DE 3 mils (75 mic) DE ESPESOR.
- APLICAR CAPA DE ESMALTE ACRÍLICO DE 3 mils (75 mic) DE ESPESOR.

CONVENCIONES:

CONVENCIONES :

U.D = UNIFORMEMENTE DISTRIBUIDAS

L.R = LONGITUD REAL

F — **ANCLAJE FIJO**

M — **ANCLAJE MÓVIL**

6260-AYU-EYD-PUI-EST.dwg

NÚMERO DEL CONTRATO	6260
CODIGO DEL SUBCONTRATISTA	EST

PROYECTO

METRO MEDELLIN
ACCESIBILIDAD UNIVERSAL

CONTENIDO

PUENTE Y ASCENSOR INTERNO
ESTACIÓN AYURA

PROYECTO DEFINITIVO

CONTRATANTE

EMPRESA DE TRANSPORTE MASIVO DEL VALLE DE ABURRÁ LIMITADA

METRO DE MEDELLÍN Ltda.

CONTRATISTA: CONSORCIO METRO 6260

CONSTRUIMOS POR NATURALEZA

PROYECTOS Y CONCESIONES DE INGENIERÍA S.A.S.

DISEÑADOR: DOING ESTUDIO DE INGENIERIA SAS

DISEÑADOR ESTRUCTURAL:

doing estudio de ingeniería

JUAN CAMILO ORTIZ RESTREPO
MP: 05202038336 ANT

INTERVENTORÍA: CONSORCIO METRO 2023

FECHA

ABRIL 2025

OBSERVACIONES

REVISIONES
ANULAR PLANOS FECHAS ANTERIORES A ULTIMA REVISIÓN

Nº	FECHA	REVISIÓN
0	04/09/2019	EMISIÓN INICIAL
1	04/09/2019	EMISIÓN PARA CONSTRUCCIÓN
2	13/12/2024	AJUSTES GENERALES EN TRAMO 3 Y FOSO ASCENSOR
3	18/03/2025	ACTUALIZACIÓN EN CORTES

ESCALA

LAS INDICADAS

ESCALA GRÁFICA

METRO DE MEDELLÍN
CALIDAD DE VIDA