

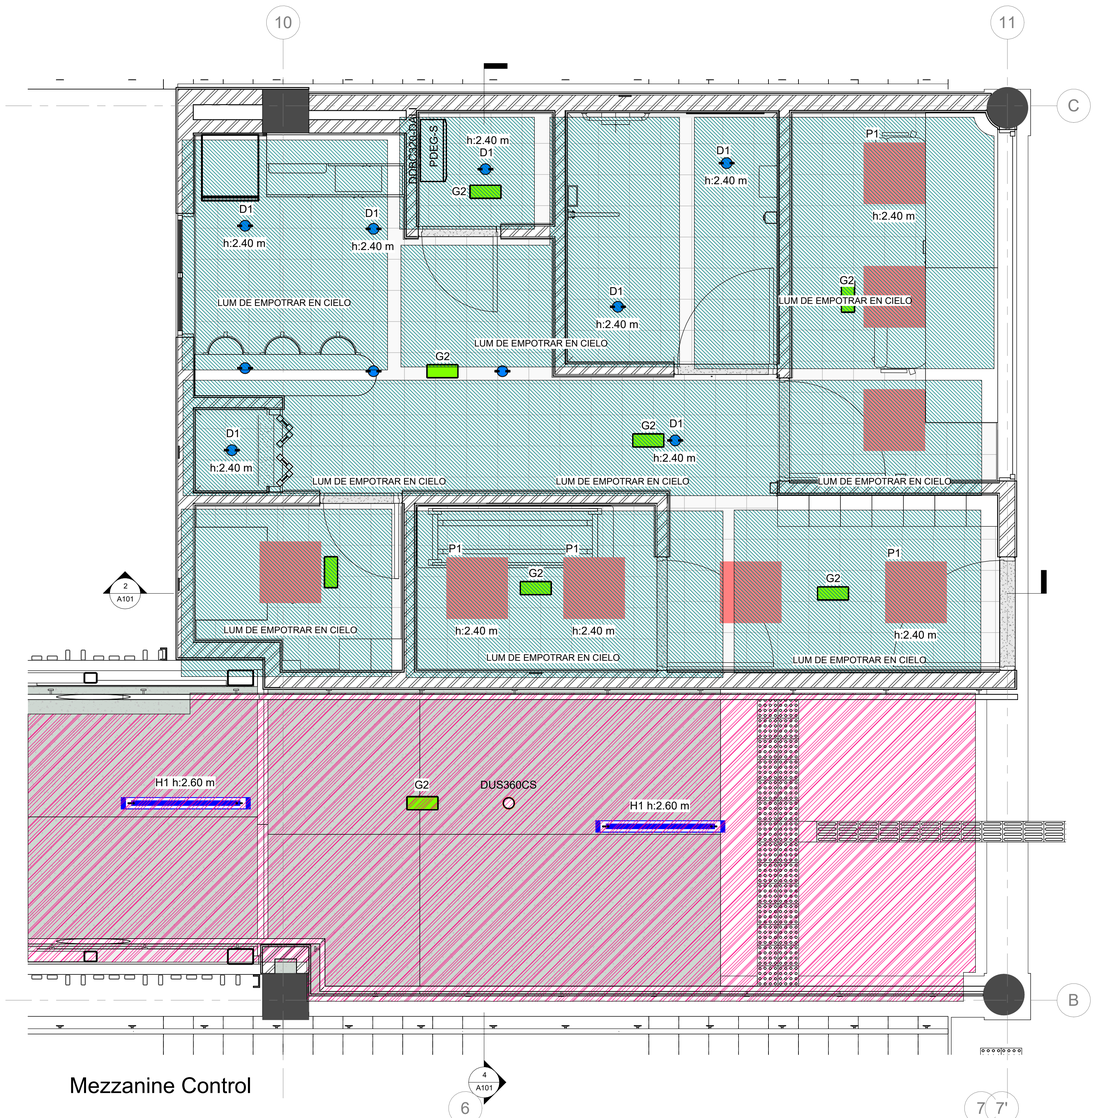


Mezzanine Control

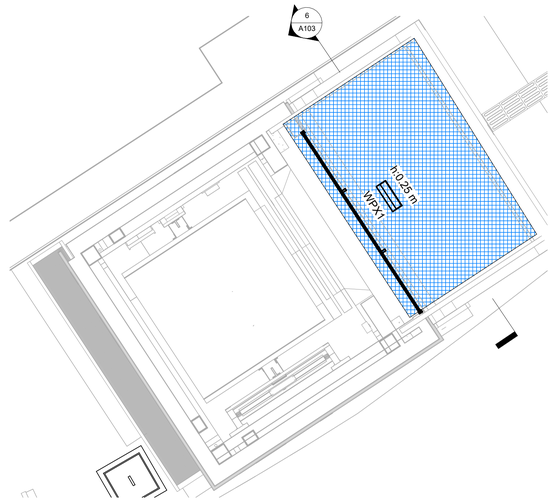

Ascensor Inferior 2 Control

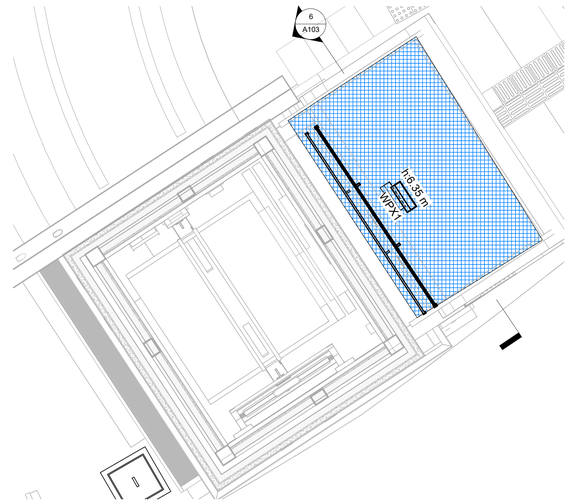


Ascensor Superior 2 Control


CONVENCIONES HATCH CONTROL

CONVENCIONES	DESCRIPCIÓN
	CONTROL POR HORARIO Y SOFTWARE
	CONTROL POR HORARIO, LUZ DIA, SOFTWARE Y SENSOR DE OCUPACIÓN
	CONTROL POR HORARIO Y BOTONERA
	ON/OFF


NOTA: Las luminarias van al lazo de encendido y apagado más cercano, no están dentro del sistema DALI

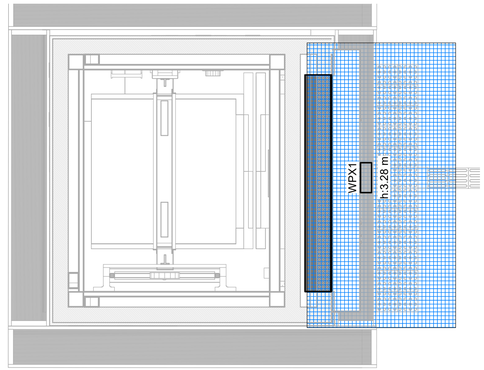

Ascensor Inferior Control

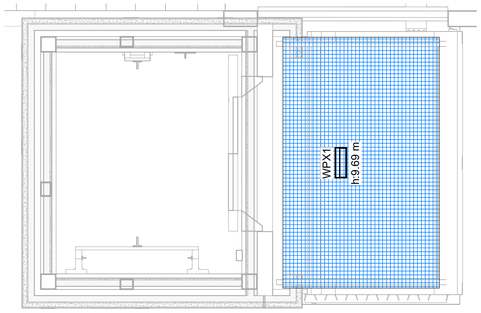

Ascensor Superior Control

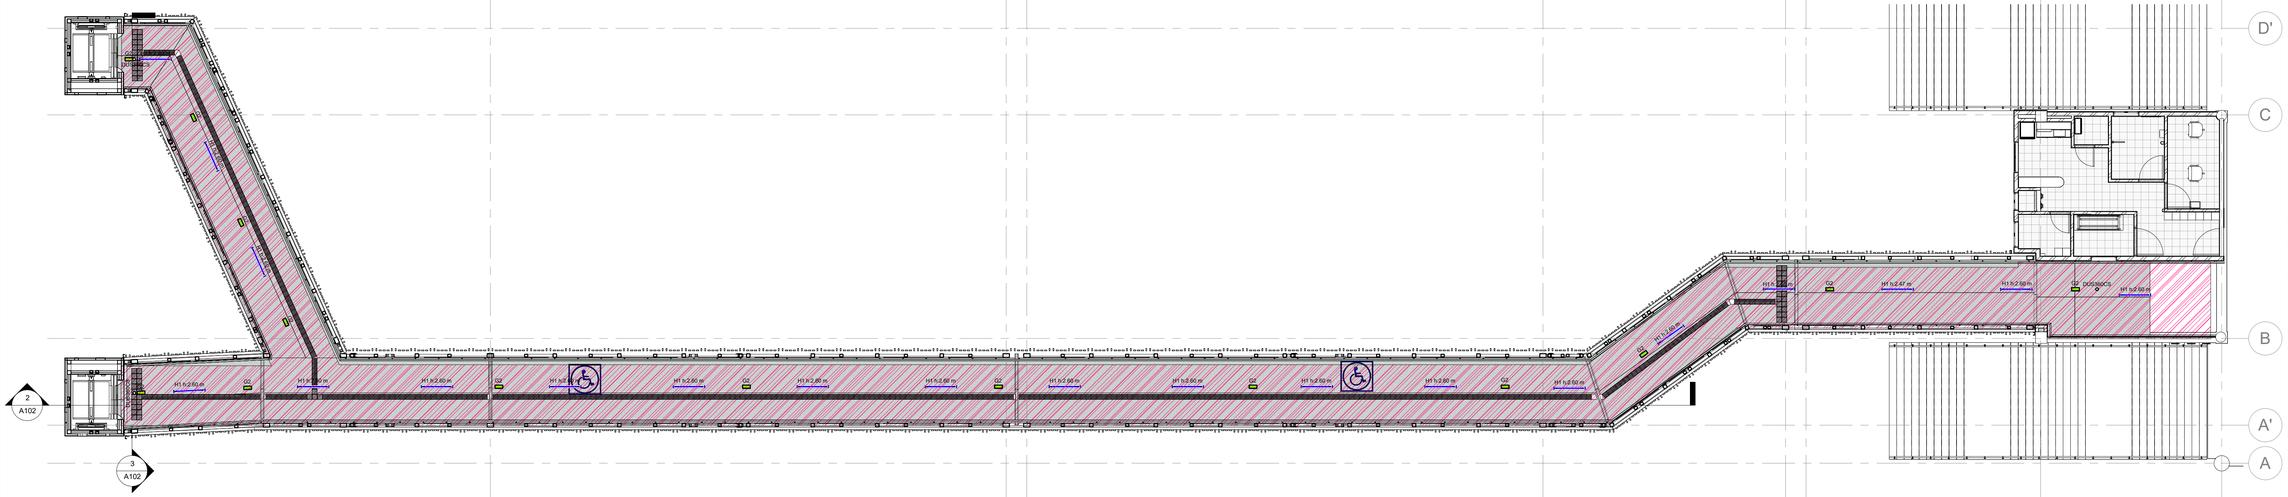

Puente Interno Control

ESTACIÓN AYURA

ILUMINACIÓN

PLANO 4/6

NOTAS:

"LAS MEDIDAS ARQUITECTÓNICAS PRIMAN SOBRE LAS ESTRUCTURALES. LOS PLANOS GENERALES, NO INCLUYEN CÁLCULOS TÉCNICOS NI MEMORIAS DE CÁLCULO DE LOS ELEMENTOS NO ARQUITECTÓNICOS. NO TOMAR MEDIDAS EN EL PLANO PARA FABRICACIÓN Y PLANOS DE TALLER DE ESTRUCTURA.

DENTRO DEL DISEÑO DEBERÁN CONSIDERARSE LAS PENDIENTES DEL URBANISMO Y LA SOLUCIÓN DEBERÁ CONTEMPLAR QUE LAS AGUAS NO LLEGUEN AL FOSO DEL ASCENSOR.

LAS REJILLAS DE LOS ALCORQUES DEBERÁN SE REVISADAS Y DEFINIR CUÁLES DEBEN SER REEMPLAZADAS.

LAS DIMENSIONES, MEDIDAS Y PENDIENTES DEFINITIVAS SE ESTABLECERÁN EN LOS DISEÑOS QUE ELABORE EL CONTRATISTA, LAS PRESENTES IMÁGENES SON ESQUEMÁTICAS Y NO VINCULANTES.

ESTA INTERVENCIÓN TIENE DENTRO DEL ALCANCE LA MODIFICACIÓN Y/O TRASLADO DEL ALUMBRADO PÚBLICO QUE SEA NECESARIO. EL CONTRATISTA SERÁ EL ENCARGADO DE TODOS LOS TRAMITES Y PERMISOS ANTE LAS ENTIDADES COMPETENTES."

CONVENCIONES:

ARQ	EDIFICIO FR SIMPLIACIÓN	
	ADECUACIONES INTERNAS	
	PUENTE Y ASCENSORES INTERNOS	
	ASCENSORES EXTERNOS	
URB	ESPACIO PÚBLICO	

NÚMERO DEL CONTRATO:	6260
CODIDO DEL SUBCONTRATISTA:	6260-AYU-GEN-ILU-PLA-004

PROYECTO:

METRO MEDELLÍN ACCESIBILIDAD UNIVERSAL

CONTENIDO:

PLANTA ESTRATEGIAS DE CONTROL

INFORMACIÓN BASICA APROXIMADA

CONTRATANTE:

EMPRESA DE TRANSPORTE MASIVO DEL VALE DE ABURRÁ LIMITADA

METRO DE MEDELLÍN
CALIDAD DE VIDA

METRO DE MEDELLÍN Ltda.

CONTRATISTA: CONSORCIO METRO 6260

CONSORCIO METRO

DISEÑADOR: INGEAR PROYECTOS

ING. DANIEL CABRERA
M2019882

INTERVENTORÍA: CONSORCIO METRO 2023

CONSORCIO METRO 2023

FECHA: 22/09/2025 11:49:11 a. m.

VER.	OBSERVACIONES	FECHA
1	MODIFICACIÓN	19/06/2024
2	ACTUALIZACIÓN UBICACIÓN LUMINARIAS	23/08/2024
3	ACTUALIZACIÓN UBICACIÓN LUMINARIAS	24/10/2024
4	ACTUALIZACIÓN UBICACIÓN LUMINARIAS Y EQUIPOS DE CONTROL	10/04/2025

*"LA VALIDEZ DEL DOCUMENTO ESTÁ SUJETA SOLO Si ESE UNA COPIA CONTROLADA, EN UN RANGO DE TIEMPO Y A MEMBRETADO A LA FECHA DE IMPRESIÓN.

ESCALA: Como se indica

ESCALA GRÁFICA:

METRO DE MEDELLÍN
CALIDAD DE VIDA