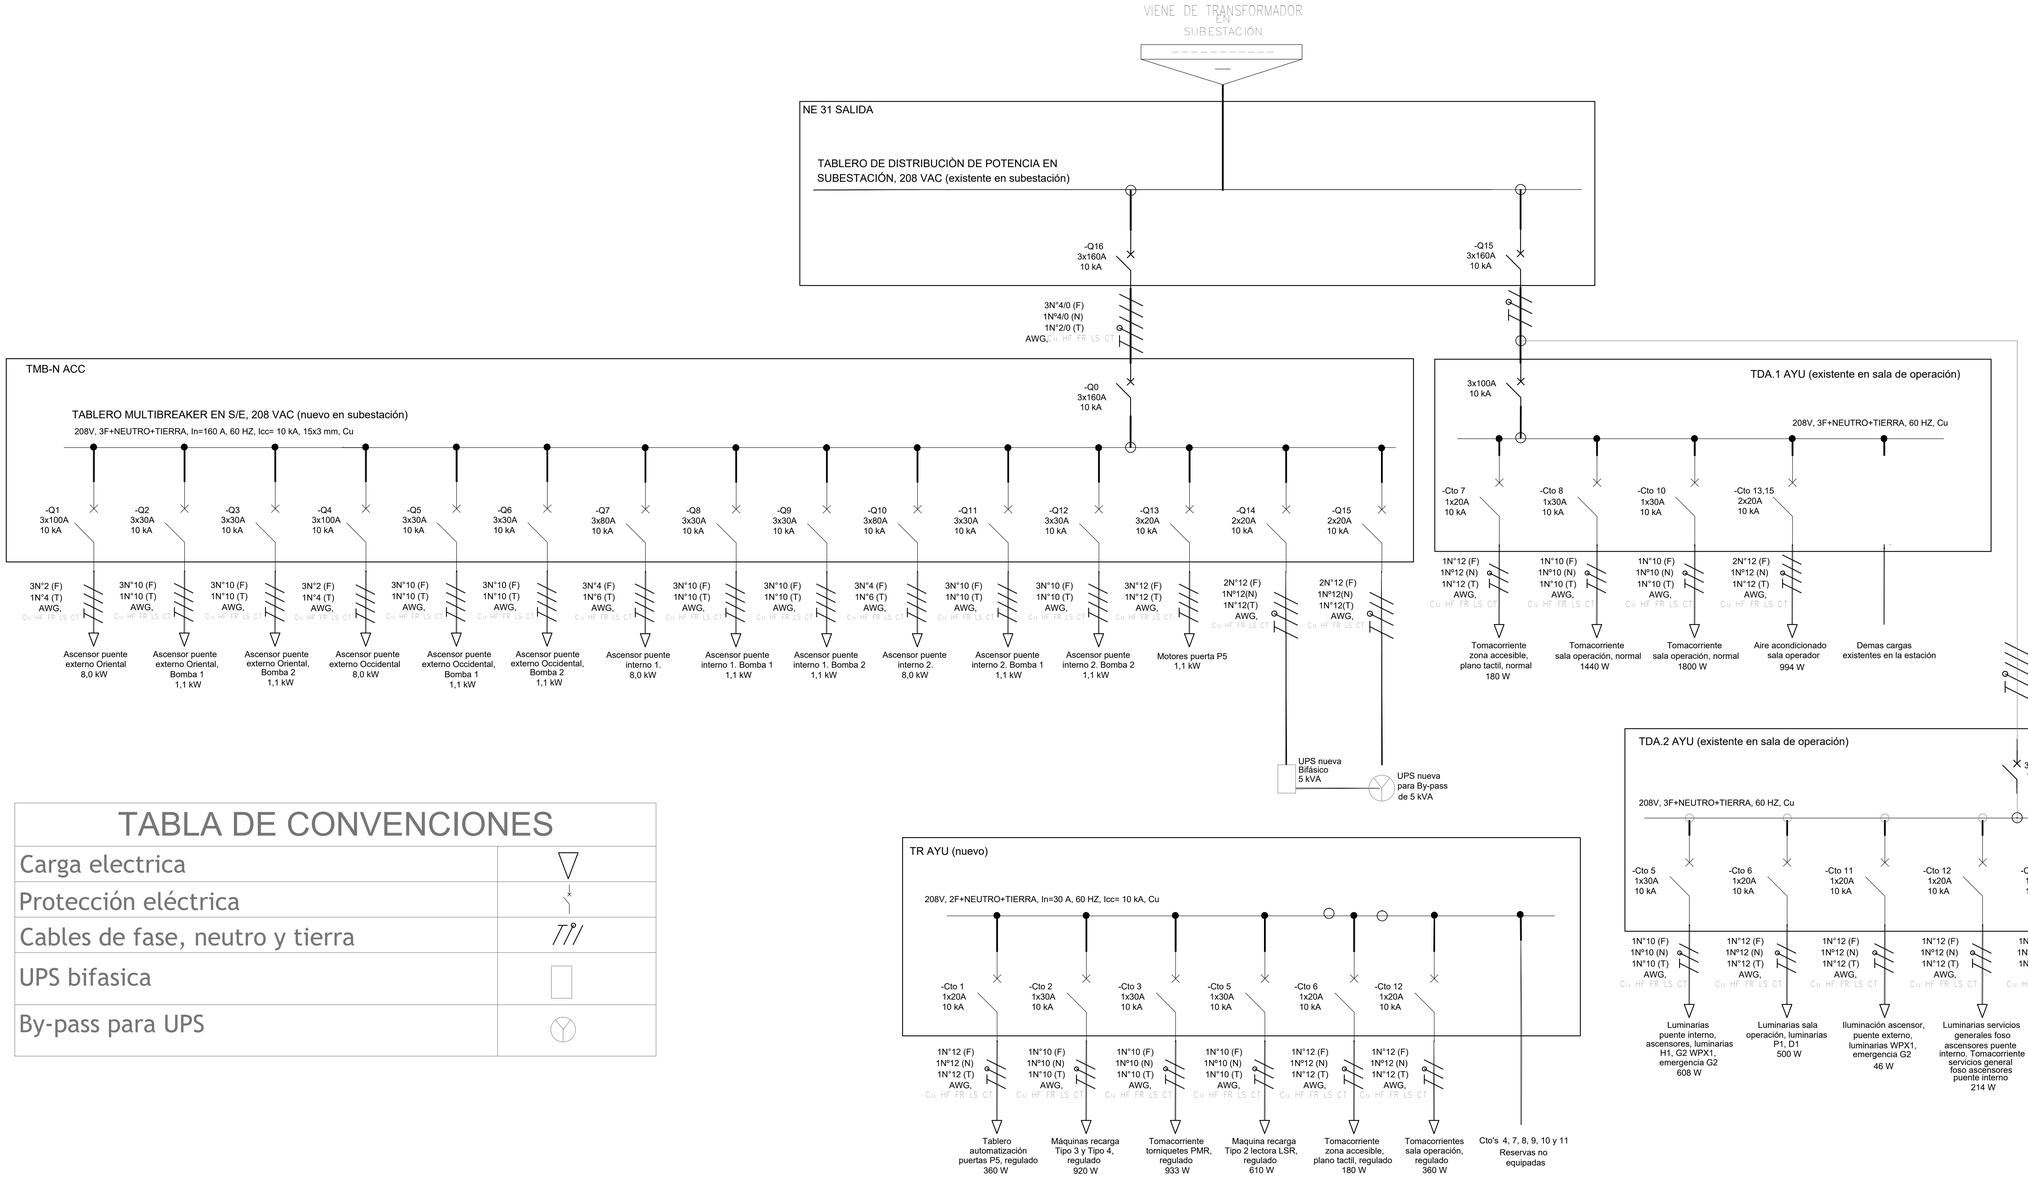


TABLA DE CONVENCIONES

Carga electrica	▽
Protección eléctrica	↓
Cables de fase, neutro y tierra	///
UPS bifasica	▯
By-pass para UPS	Ⓨ

ESTACIÓN AYURÁ

ELÉCTRICO

PLANO 8/8

NOTAS:

"LAS MEDIDAS ARQUITECTÓNICAS PRIMAN SOBRE LAS ESTRUCTURALES. LOS PLANOS GENERALES. NO INCLUYEN CÁLCULOS TÉCNICOS NI MEMORIAS DE CÁLCULO DE LOS ELEMENTOS NO ARQUITECTÓNICOS. NO TOMAR MEDIDAS EN EL PLANO PARA FABRICACIÓN Y PLANOS DE TALLER DE ESTRUCTURA.

DENTRO DEL DISEÑO DEBERÁN CONSIDERARSE LAS PENDIENTES DEL URBANISMO Y LA SOLUCIÓN DEBERÁ CONTEMPLAR QUE LAS AGUAS NO LLEGUEN AL POSO DEL ASCENSOR.

LAS REJILLAS DE LOS ALCORQUES DEBERÁN SE REVISADAS Y DEFINIR CUÁLES DEBEN SER REEMPLAZADAS.

LAS DIMENSIONES, MEDIDAS Y PENDIENTES DEFINITIVAS SE ESTABLECERÁN EN LOS DISEÑOS QUE ELABORE EL CONTRATISTA, LAS PRESENTES IMÁGENES SON ESQUEMÁTICAS Y NO VINCULANTES.

ESTA INTERVENCIÓN TIENE DENTRO DEL ALCANCE LA MODIFICACIÓN Y/O TRASLADO DEL ALUMBRADO PÚBLICO QUE SEA NECESARIO, EL CONTRATISTA SERÁ EL ENCARGADO DE TODOS LOS TRAMITES Y PERMISOS ANTE LAS ENTIDADES COMPETENTES."

CONVENCIONES:

ABD	EDIFICIO FR SIMPLIACIÓN	
	ADECUACIONES INTERNAS	
	PUENTE Y ASCENSORES INTERNOS	
UBS	ASCENSORES EXTERNOS	
	ESPACIO PÚBLICO	

6260-AYU-EYD-GEN-ELE-PLA-003

NÚMERO DEL CONTRATO:

CODIGO DEL SUBCONTRATISTA:

PROYECTO:

METRO MEDELLÍN ACCESIBILIDAD UNIVERSAL

CONTENIDO:

DIAGRAMA UNIFILAR

METRO DE MEDELLÍN CALIDAD DE VIDA

CONTRATANTE:

EMPRESA DE TRANSPORTE MASIVO DEL VALE DE ABURRÁ LIMITADA

METRO DE MEDELLÍN Ltda.

CONTRATISTA: CONSORCIO METRO

CONSORCIO METRO

DISEÑADOR:

ING. JUAN PABLO HERNÁNDEZ VALENCIA 3282476

Solu PROYEL

INTERVENTORÍA: CONSORCIO METRO 2023

CONSORCIO METRO 2023

FECHA: 2/08/2025 [illegible]

VER.	OBSERVACIONES	FECHA

* LA VALIDEZ DEL DOCUMENTO ESTÁ SUJETA SOLO SI ES UNA COPIA CONTROLADA, EN UN MEDIO DIGITAL O IMPRESIÓN.

ESCALA:

ESCALA GRÁFICA:

METRO DE MEDELLÍN CALIDAD DE VIDA