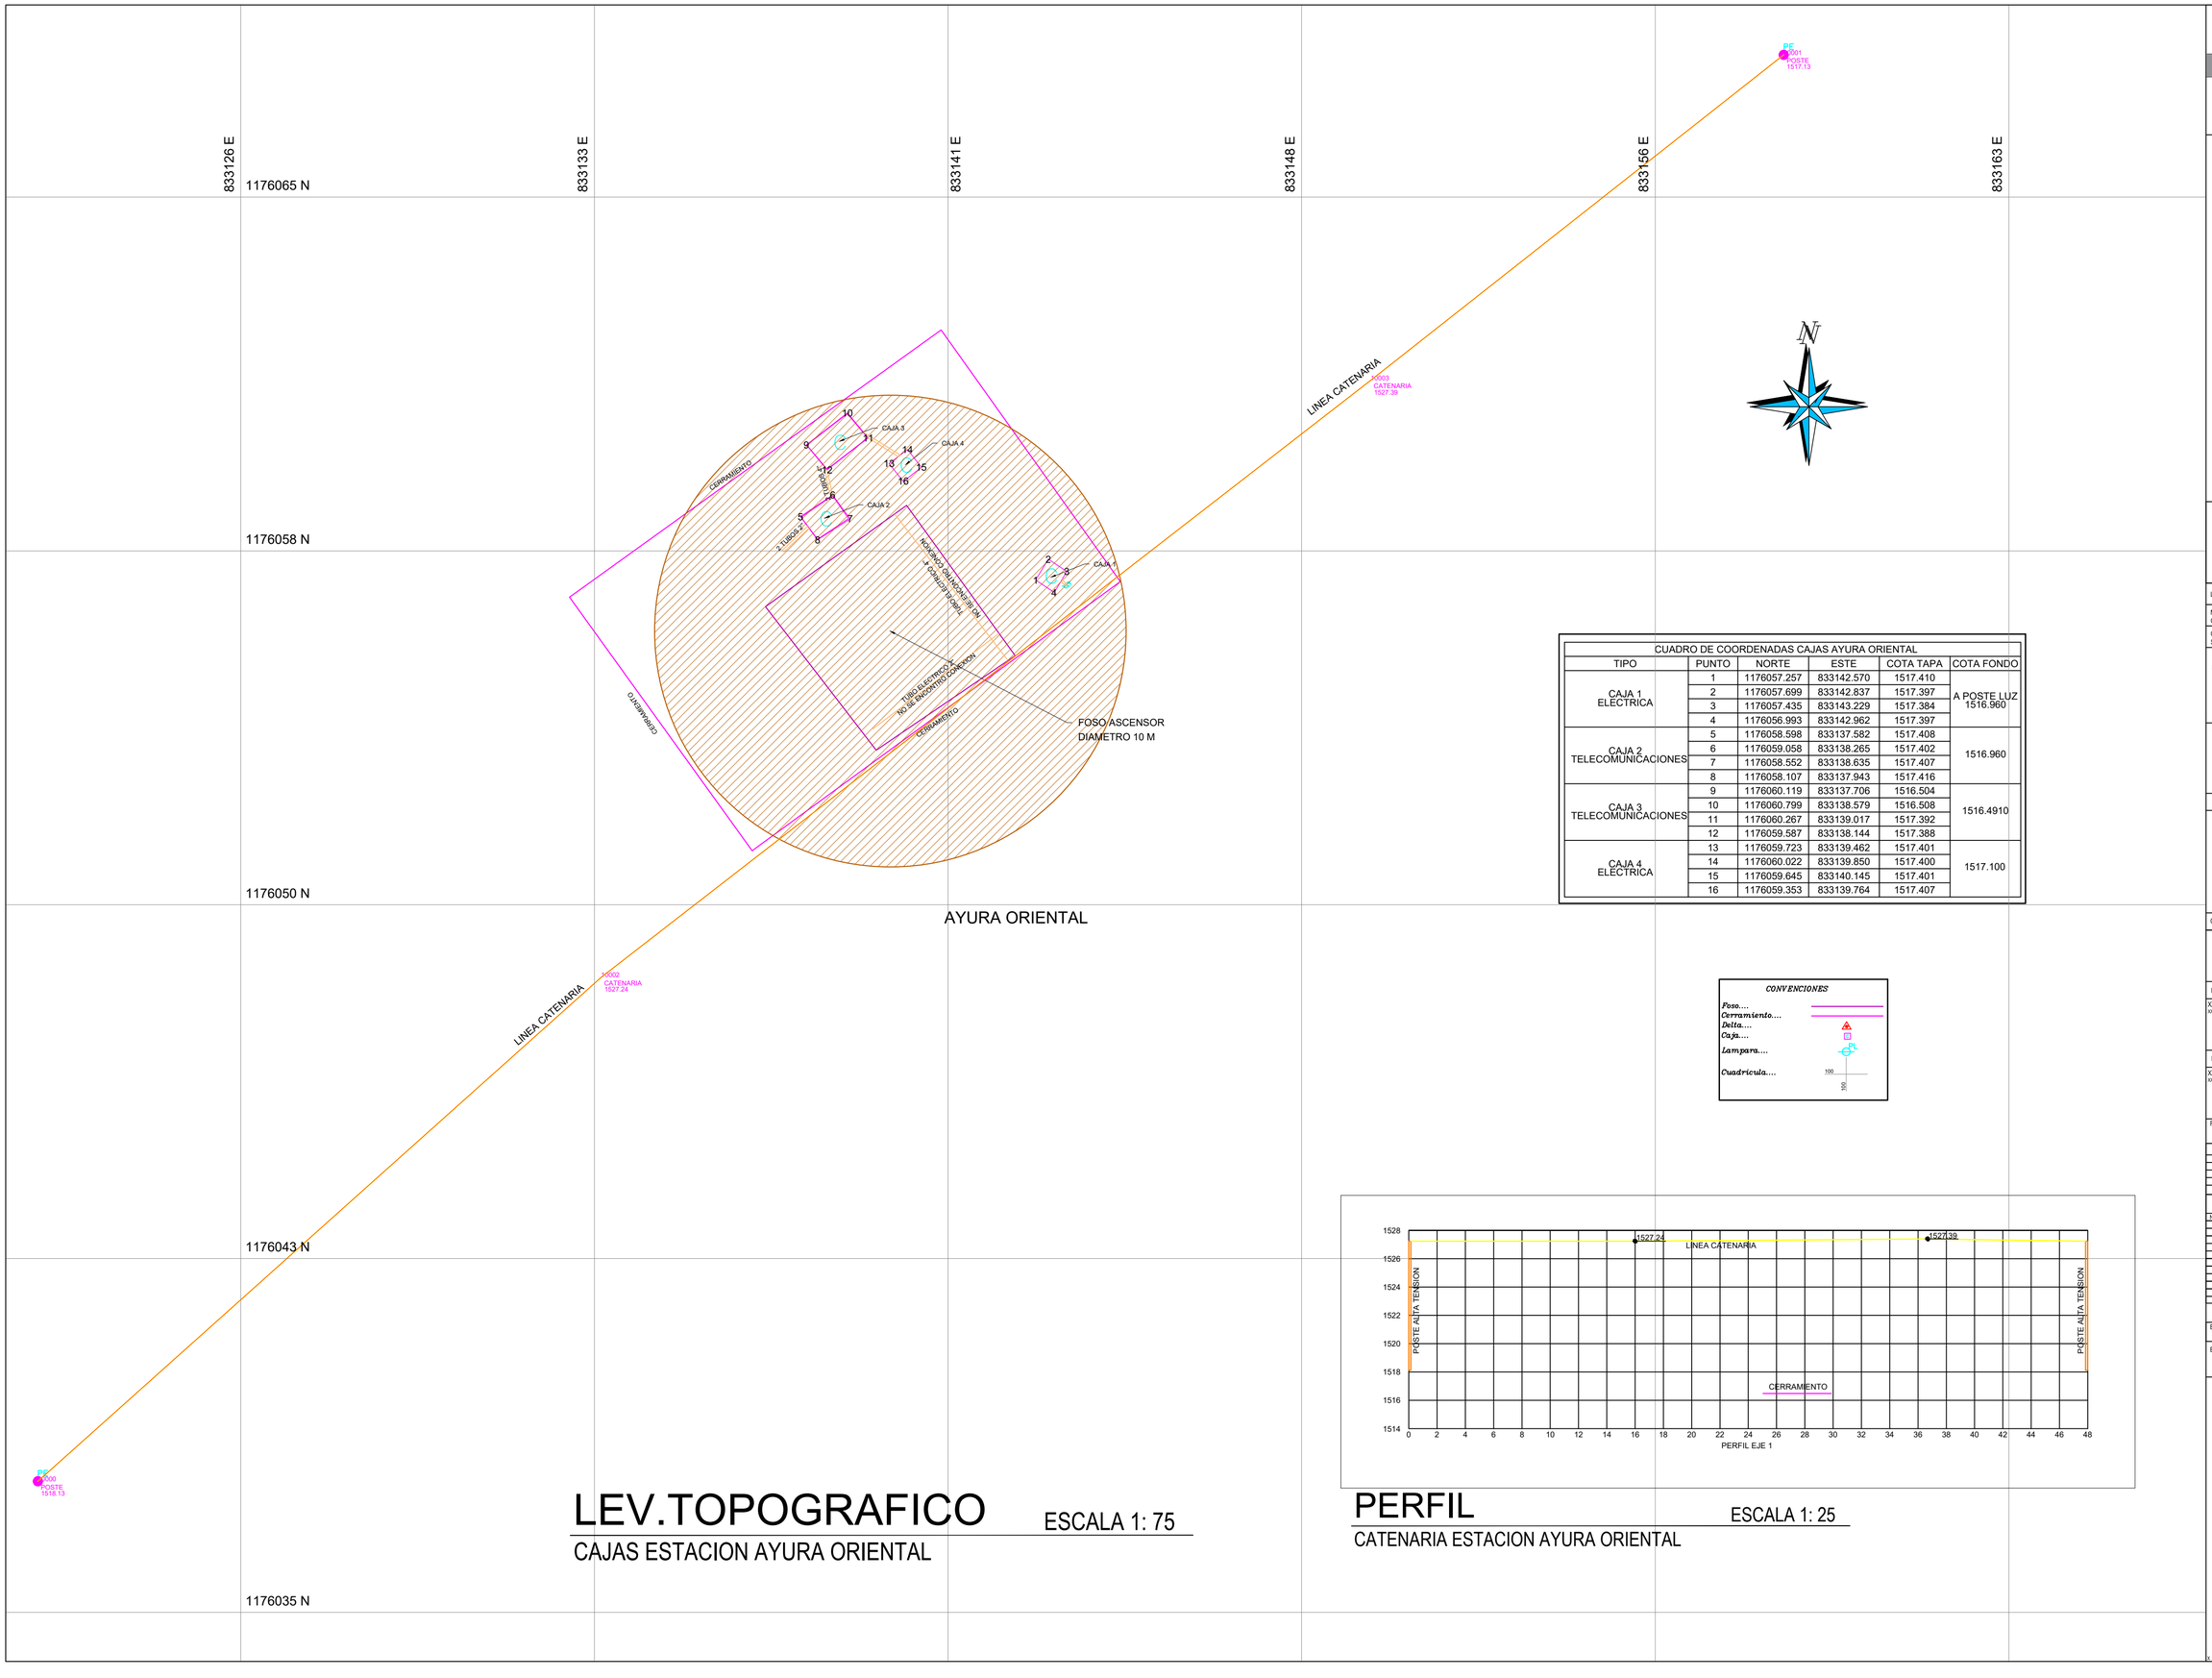


CUADRO DE COORDENADAS CAJAS AYURA ORIENTAL

TIPO	PUNTO	NORTE	ESTE	COTA TAPA	COTA FONDO
CAJA 1 ELECTRICA	1	1176057.257	833142.570	1517.410	A POSTE LUZ 1516.960
	2	1176057.699	833142.837	1517.397	
	3	1176057.435	833143.229	1517.384	
	4	1176056.993	833142.962	1517.397	
CAJA 2 TELECOMUNICACIONES	5	1176058.598	833137.582	1517.408	1516.960
	6	1176059.058	833138.265	1517.402	
	7	1176058.552	833138.635	1517.407	
	8	1176058.107	833137.943	1517.416	
CAJA 3 TELECOMUNICACIONES	9	1176060.119	833137.706	1516.504	1516.4910
	10	1176060.799	833138.579	1516.508	
	11	1176060.267	833139.017	1517.392	
	12	1176059.587	833138.144	1517.388	
CAJA 4 ELECTRICA	13	1176059.723	833139.462	1517.401	1517.100
	14	1176060.022	833139.850	1517.400	
	15	1176059.645	833140.145	1517.401	
	16	1176059.353	833139.764	1517.407	

LEV.TOPOGRAFICO
ESCALA 1: 75

CAJAS ESTACION AYURA ORIENTAL

PERFIL
ESCALA 1: 25

CATENARIA ESTACION AYURA ORIENTAL

XXXXXXXX

XXX

PLANO 02/03

NOTAS:

xxxxxxxxxxxxxxxxxxxx

CONVENCIONES:

Levantamiento Cajas Estacion Ayura.dwg

NÚMERO DEL CONTRATO	XXXX
CODIGO DEL SUBCONTRATISTA	XXXX

PROYECTO

CAJAS

CONTENIDO

CAJAS ESTACION AYURA

XXXXXXXXXXX

CONTRATANTE

EMPRESA DE TRANSPORTE MASIVO DEL VALLE DE ABURRÁ LIMITADA

METRO DE MEDELLÍN Ltda.

CONTRATISTA: CONSORCIO METRO XXXX

CONSTRUIMOS POR NATURALEZA

PROYECTOS Y CONCESIONES DE INGENIERÍA S.A.S.

DISEÑADOR: XXXX

XXXX
XXXX

INTERVENTORÍA: XXXX

XXXX
XXXX

FECHA

OCTUBRE 23 DEL 2025

OBSERVACIONES

REVISIONES
ANULAR PLANOS FECHAS ANTERIORES A ULTIMA REVISION

N°	FECHA	REVISIÓN

ESCALA

LAS INDICADAS

ESCALA GRÁFICA

METRO DE MEDELLÍN
CALIDAD DE VIDA