N

SUBTERRÁNEO — OPERACIÓN PRIMARIA R05–19

SUBTERRÁNEO — CANALIZADO — CU — CAL= 8

POLIETILENO 80 – 110 mm

PE

1514.05
1513.55

1514.123
1513.603

▲GPS–1

CONVENCIONES

- ZONA DE INVESTIGACIÓN
- CONDUCTOR SECUNDARIO ENERGIA
- TUBERIA PRIMARIA ACUEDUCTO
- TUBERIA PRIMARIA GAS
- TUBERIA SECUNDARIA ACUEDUCTO
- TUBERIA SECUNDARIA ALCANTARILLADO

0 2.5 5m
ESCALA GRAFICA

AYURÁ

PLA

PLANO 01/02

NOTAS:

"LAS MEDIDAS ARQUITECTÓNICAS PRIMAN SOBRE LAS ESTRUCTURALES. LOS PLANOS GENERALES, NO INCLUYEN CÁLCULOS TÉCNICOS NI MEMORIAS DE CÁLCULO DE LOS ELEMENTOS NO ARQUITECTÓNICOS. NO TOMAR MEDIDAS EN EL PLANO PARA FABRICACIÓN Y PLANOS DE TALLER DE ESTRUCTURA.

DENTRO DEL DISEÑO DEBERÁN CONSIDERARSE LAS PENDIENTES DEL URBANISMO Y LA SOLUCIÓN DEBERÁ CONTEMPLAR QUE LAS AGUAS NO LLEGUEN AL FOSO DEL ASCENSOR.

LAS REJILLAS DE LOS ALCORQUES DEBERÁN SE REVISADAS Y DEFINIR CUÁLES DEBEN SER REEMPLAZADAS.

LAS DIMENSIONES, MEDIDAS Y PENDIENTES DEFINITIVAS SE ESTABLECERÁN EN LOS DISEÑOS QUE ELABORE EL CONTRATISTA, LAS PRESENTES IMÁGENES SON ESQUEMÁTICAS Y NO VINCULANTES.

ESTA INTERVENCIÓN TIENE DENTRO DEL ALCANCE LA MODIFICACIÓN Y/O TRASLADO DEL ALUMBRADO PÚBLICO QUE SEA NECESARIO, EL CONTRATISTA SERÁ EL ENCARGADO DE TODOS LOS TRAMITES Y PERMISOS ANTE LAS ENTIDADES COMPETENTES."

6260-AYU-EYD-GEN-TOP-PLA-003.dwg

NÚMERO DEL CONTRATO	6260
CODIGO DEL SUBCONTRATISTA	XXXX

PROYECTO
LEVANTAMIENTO TOPOGRAFICO
ESTACIONES METRO DE MEDELLÍN

CONTENIDO
INVESTIGACION DE
REDES EXISTENTES
ESTACIÓN AYURÁ

INVESTIGACIÓN

METRO DE MEDELLÍN
CALIDAD DE VIDA

CONTRATANTE
EMPRESA DE TRANSPORTE MASIVO DEL VALLE DE ABURRÁ LIMITADA
METRO DE MEDELLÍN Ltda.

CONTRATISTA: SPYBEE SAS

Spybee

DIBUJANTE:
DIEGO ANDRÉS GONZÁLEZ
0912802684183

INTERVENTORÍA: XXXX
XXXX
XXXX

CONSORCIO METRO 2023

FECHA
OCTUBRE DE 2024

OBSERVACIONES


REVISIONES
ANULAR PLANOS FECHAS ANTERIORES A ULTIMA REVISIÓN

Nº	FECHA	REVISIÓN

ESCALA 1:50

ESCALA GRÁFICA 0 2.5 5m

METRO DE MEDELLÍN
CALIDAD DE VIDA
ESTACIONES METRO

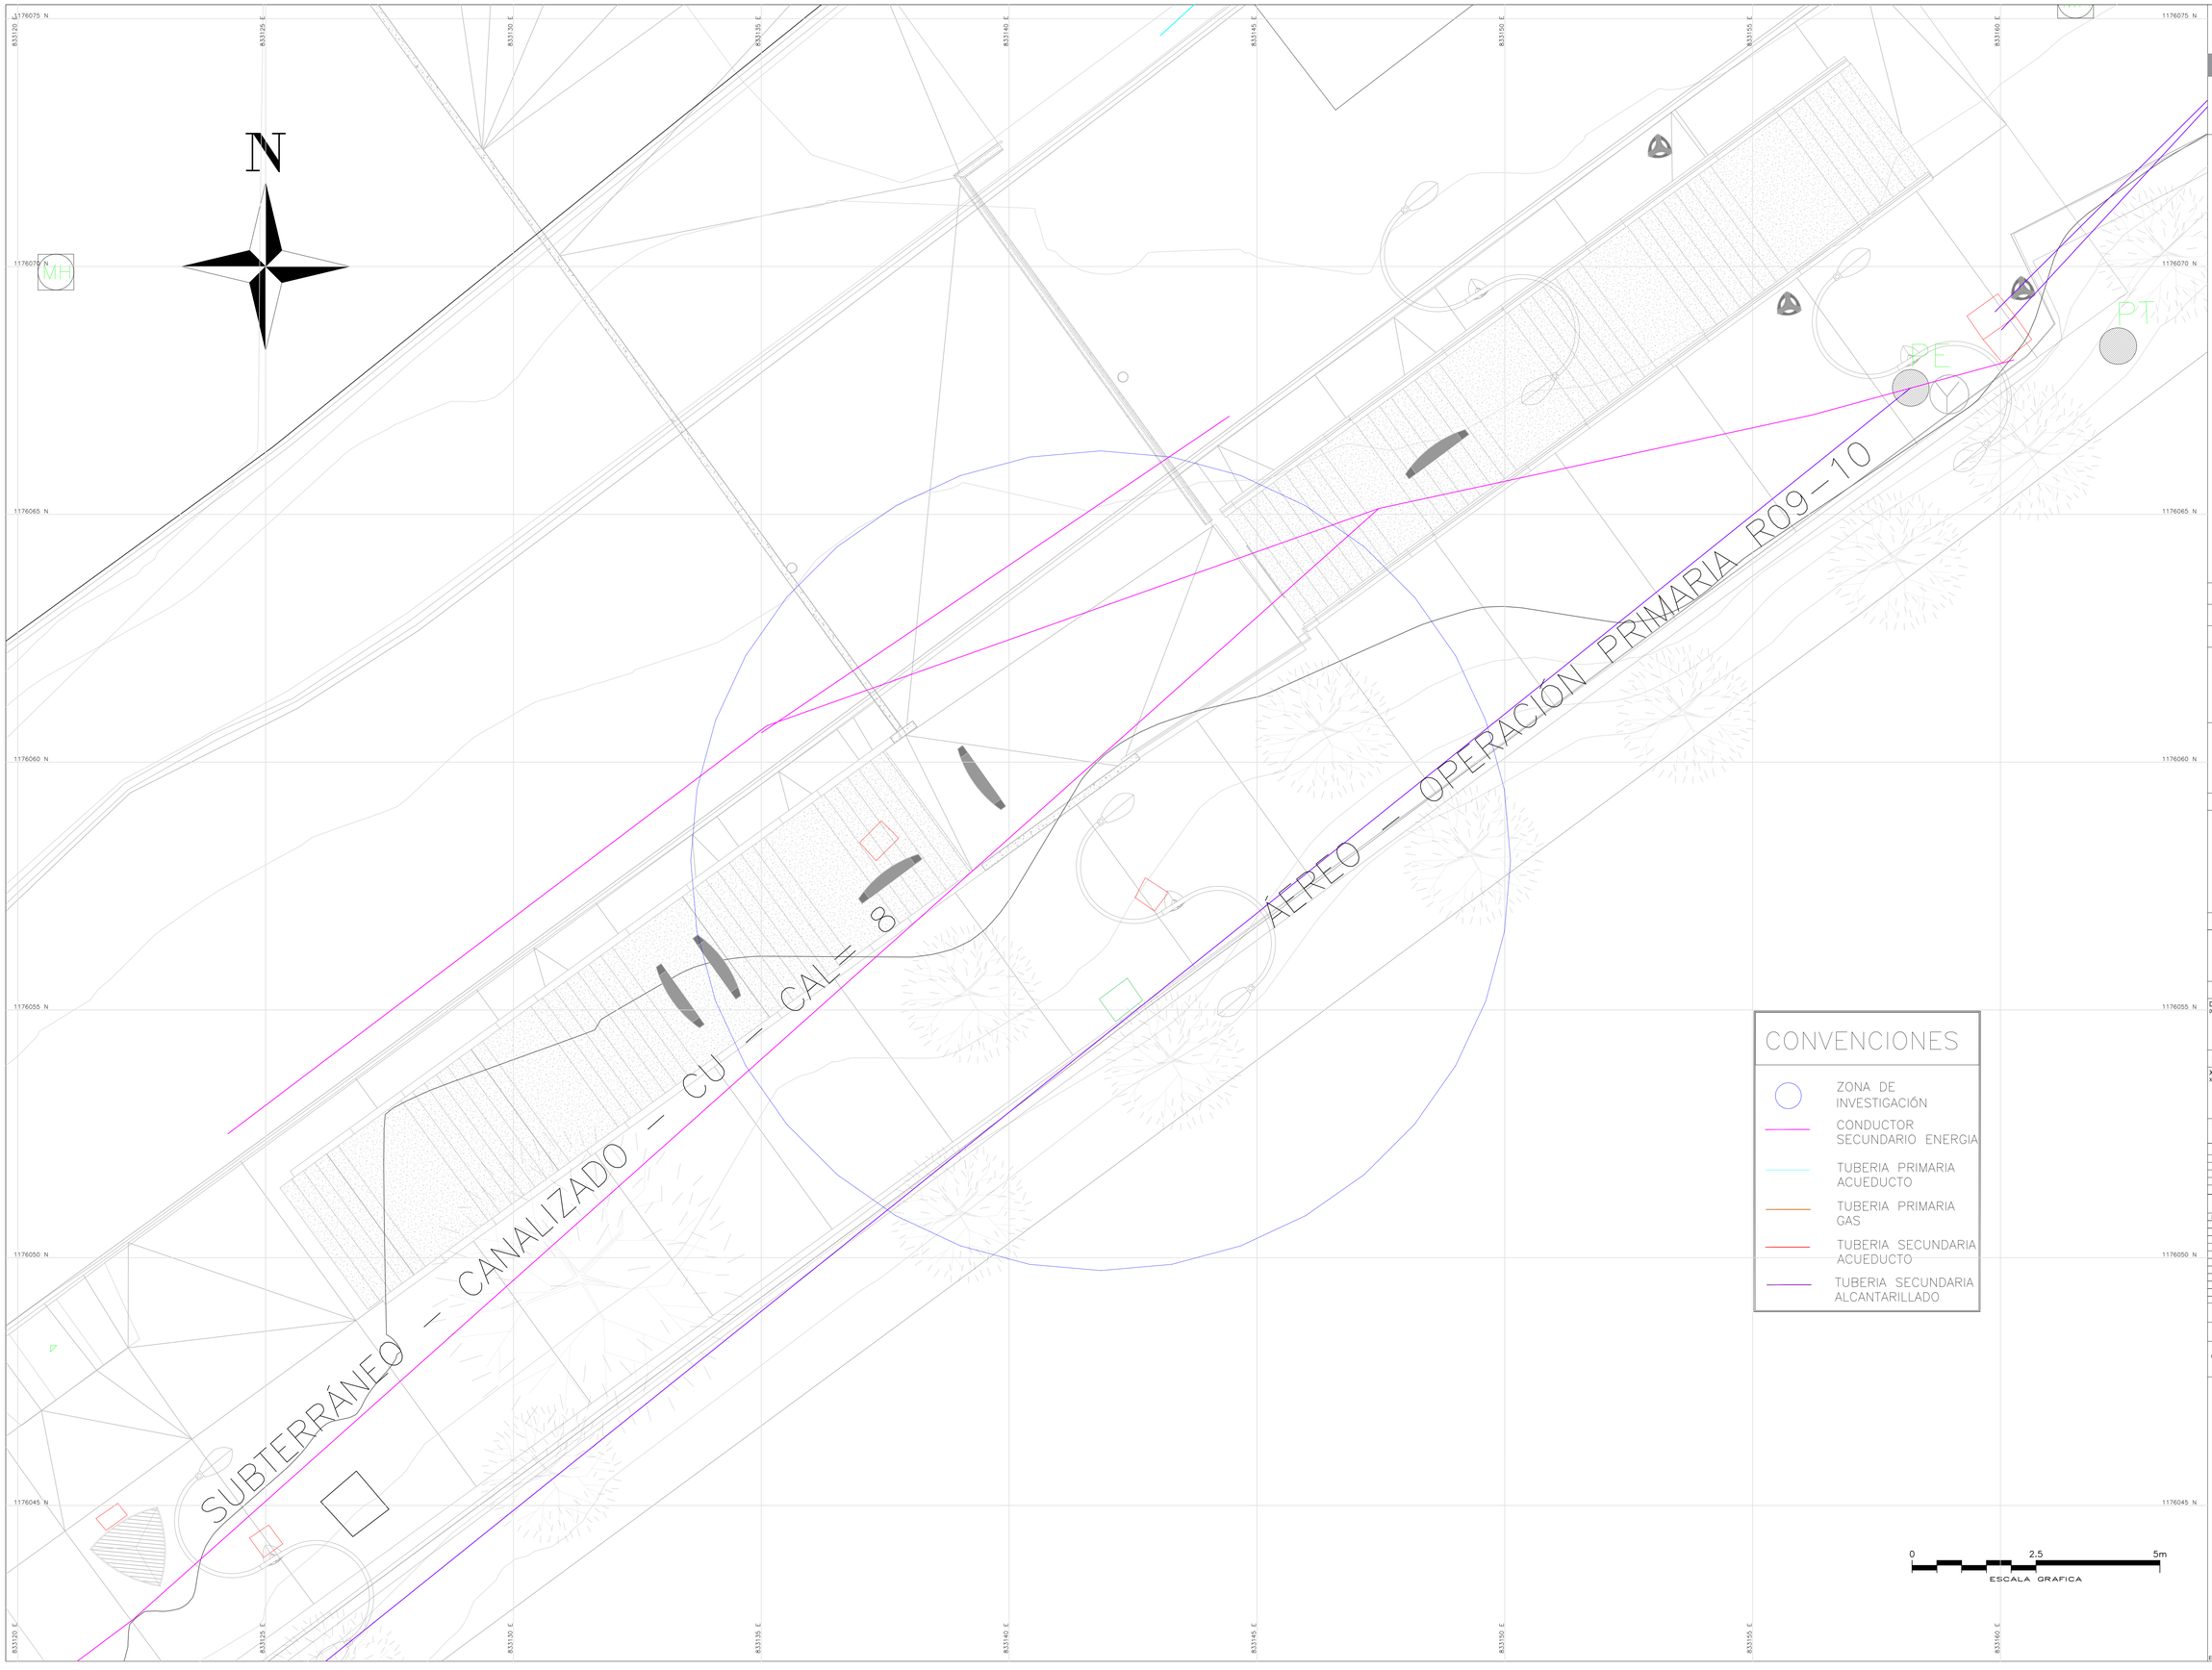

AYURÁ

PLA

PLANO 02/02

NOTAS:

"LAS MEDIDAS ARQUITECTÓNICAS PRIMAN SOBRE LAS ESTRUCTURALES. LOS PLANOS GENERALES, NO INCLUYEN CÁLCULOS TÉCNICOS NI MEMORIAS DE CÁLCULO DE LOS ELEMENTOS NO ARQUITECTÓNICOS. NO TOMAR MEDIDAS EN EL PLANO PARA FABRICACIÓN Y PLANOS DE TALLER DE ESTRUCTURA.

DENTRO DEL DISEÑO DEBERÁN CONSIDERARSE LAS PENDIENTES DEL URBANISMO Y LA SOLUCIÓN DEBERÁ CONTEMPLAR QUE LAS AGUAS NO LLEGUEN AL FOSO DEL ASCENSOR.

LAS REJILLAS DE LOS ALCORQUES DEBERÁN SE REVISADAS Y DEFINIR CUÁLES DEBEN SER REEMPLAZADAS.

LAS DIMENSIONES, MEDIDAS Y PENDIENTES DEFINITIVAS SE ESTABLECERÁN EN LOS DISEÑOS QUE ELABORE EL CONTRATISTA, LAS PRESENTES IMÁGENES SON ESQUEMÁTICAS Y NO VINCULANTES.

ESTA INTERVENCIÓN TIENE DENTRO DEL ALCANCE LA MODIFICACIÓN Y/O TRASLADO DEL ALUMBRADO PÚBLICO QUE SEA NECESARIO, EL CONTRATISTA SERÁ EL ENCARGADO DE TODOS LOS TRAMITES Y PERMISOS ANTE LAS ENTIDADES COMPETENTES."

6260-AYU-EYD-GEN-TOP-PLA-003.dwg

NÚMERO DEL CONTRATO	6260
CODIGO DEL SUBCONTRATISTA	XXXX

PROYECTO

LEVANTAMIENTO TOPOGRAFICO ESTACIONES METRO DE MEDELLÍN

CONTENIDO

INVESTIGACION DE REDES EXISTENTES ESTACIÓN AYURÁ

INVESTIGACIÓN

METRO DE MEDELLIN CALIDAD DE VIDA

CONTRATANTE

EMPRESA DE TRANSPORTE MASIVO DEL VALLE DE ABURRÁ LIMITADA

METRO DE MEDELLÍN Ltda.

CONTRATISTA: SPYBEE SAS

Spybee

DIBUJANTE:

DIEGO ANDRÉS GONZÁLEZ
09/289-0584183

INTERVENTORÍA: XXXX

XXXX
XXXX

CONSORCIO METRO 2023

FECHA

OCTUBRE DE 2024

OBSERVACIONES

REVISIONES
ANULAR PLANOS FECHAS ANTERIORES A ULTIMA REVISIÓN

Nº	FECHA	REVISIÓN

ESCALA 1:50

ESCALA GRÁFICA
0 2,5 5m

METRO DE MEDELLÍN
CALIDAD DE VIDA
ESTACIONES METRO