

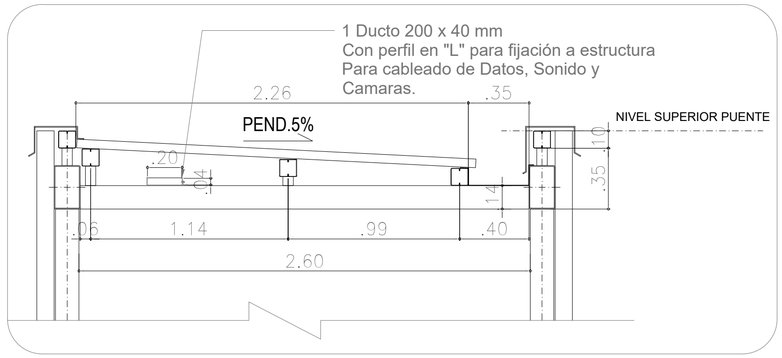


DETALLE DE FIJACIÓN DUCTO CON CABLES
TELECOMUNICACIONES A ESTRUCTURA - DETALLE 1

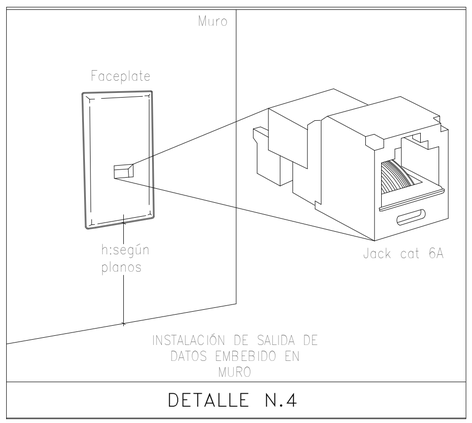


DETALLE N.4

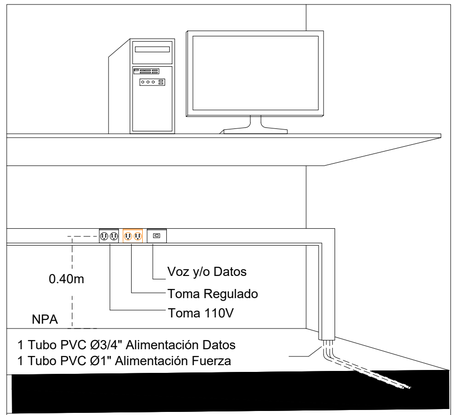

DETALLE ALIMENTACIÓN PUESTOS DE TRABAJO


DETALLE N.3

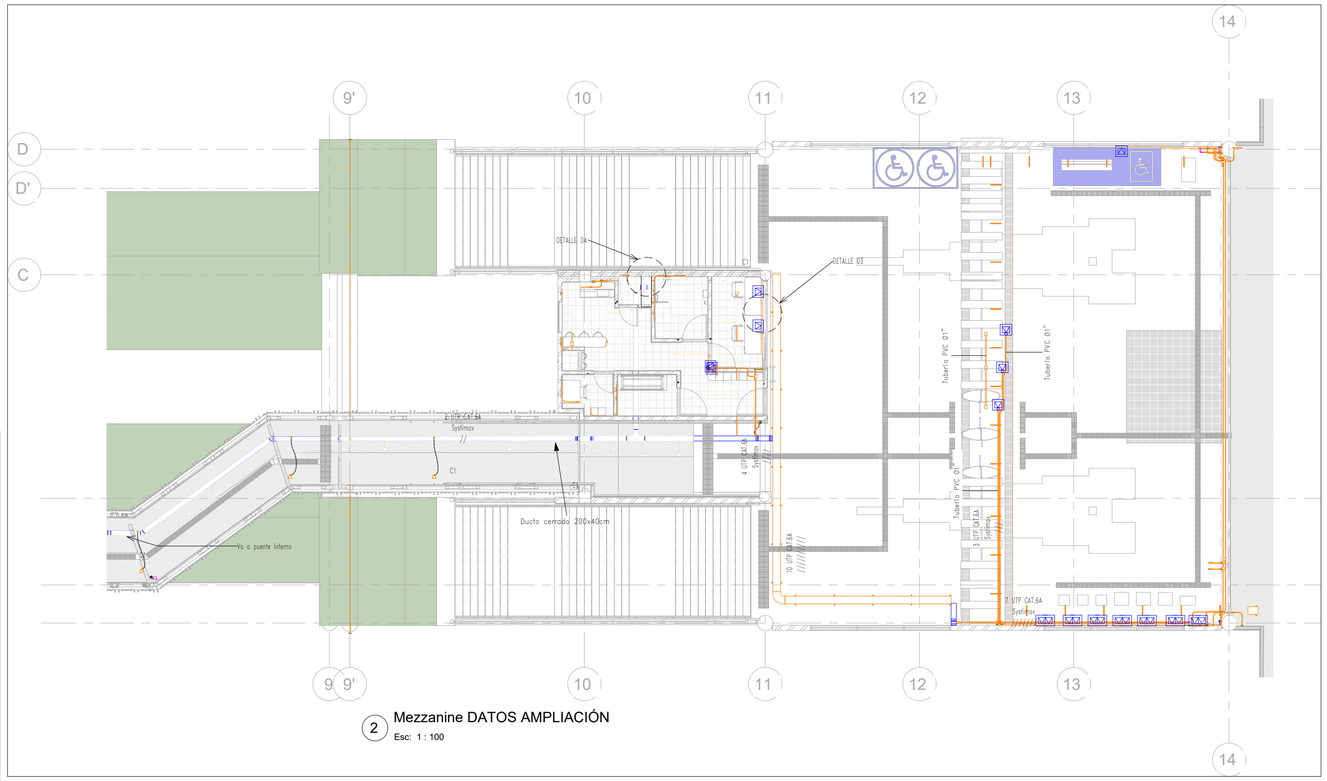

2 Mezzanine DATOS AMPLIACIÓN
Esc: 1 : 100

CONVENCIONES

	A 1: Toma de seguridad de 12X12X5 como toma de datos sencilla faceplate, jack Cat. 6A y patchcord de 1 m CAT 6A todo Systimax .,
	A 1.2: Suministro y colocación de toma de comunicaciones dobles. incluye jack Cat 6a Systimax, face plate angulado, marquilla para toma, troquel y/o caja metálica.
FO	B1. Toma de seguridad de 20X20X10 con toma de datos sencilla, faceplate (dato), jack Cat 6A y patchcord de 1 m Cat 6A todo systimax. Tiene conversor de medio de una FO LC/UPC PoE a UTP CAT. 6A con conexión 110 Vac.
Frontal / Lateral/ Superior	C1: Caja de paso 12X12X5 metálica
	D1: Suministro y tendido de cable UTP cat. 6A LSFRZH Systimax.
Ø 3/4"	E1: Tubería EMT Ø 3/4" alimentación datos.
Ø 1"	F1: Tubería EMT Ø 1" alimentación datos.
Ø 2"	G1: Tubería EMT Ø 2" alimentación datos.
PVC Ø 1"	H1 Tubería PVC Ø 1" alimentación datos (empotrada en piso)
FO	J1: FO monomodo de 12 H Systimax con conectores LC/UPC para datos y citófono.
	K1: Canaleta plástica 12x5cm con división interna.
	L1: Ducto cerrado portacables galvanizados 300X80 pintado de color blanco
	L2: Ducto cerrado portacables galvanizados 200X40 Con división interna.
	M1: Paro de emergencia, se coloca a pared co caja transparente de protección
	N1: Cable FPLR 2X18 AWG para emergencia.

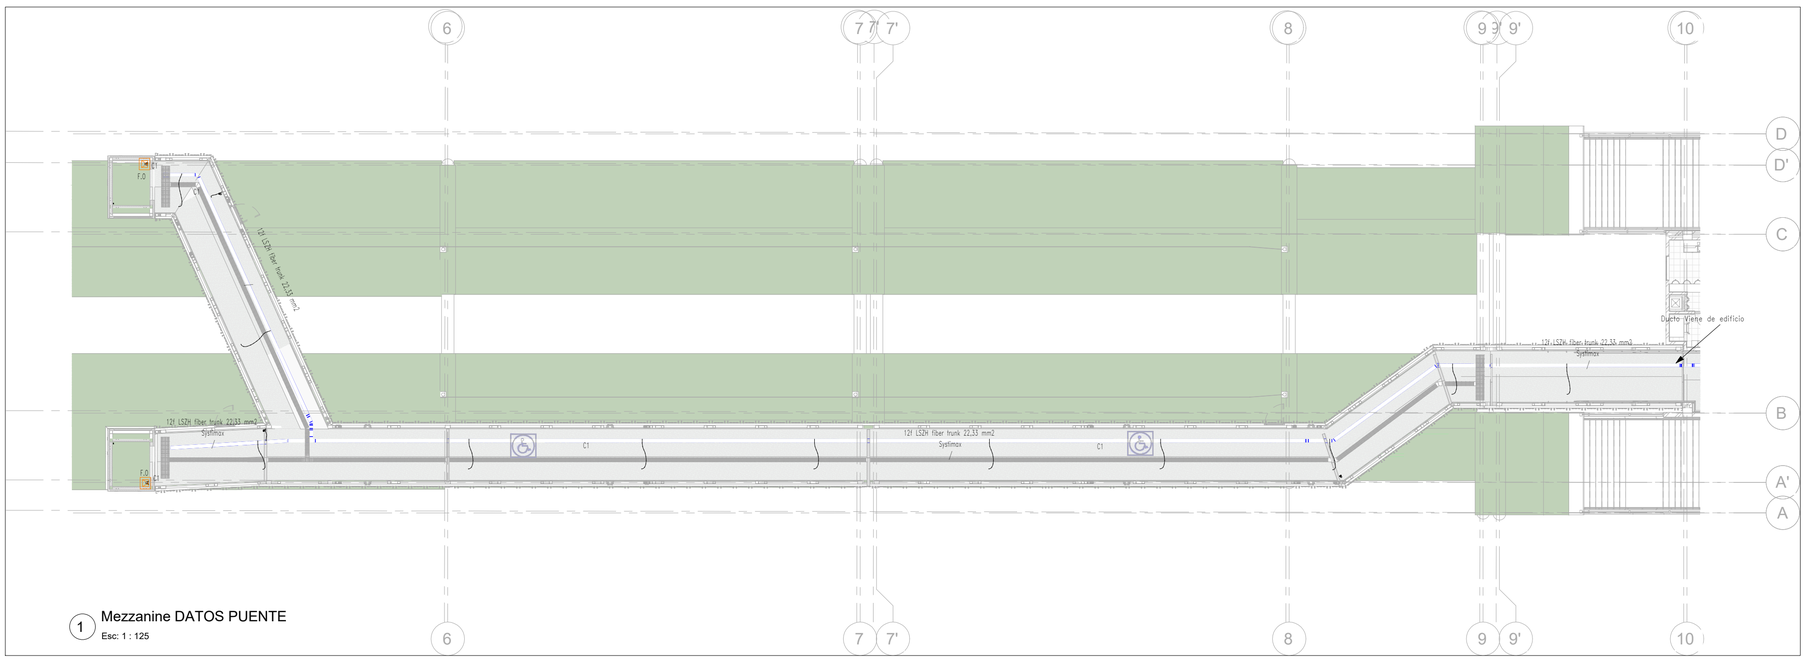

1 Mezzanine DATOS PUENTE
Esc: 1 : 125

ESTACIÓN AYURÁ

TELECOMUNICACIONES | PLANO 1/4

NOTAS:

"LAS MEDIDAS ARQUITECTÓNICAS PRIMAN SOBRE LAS ESTRUCTURALES. LOS PLANOS GENERALES, NO INCLUYEN CÁLCULOS TÉCNICOS NI MEMORIAS DE CÁLCULO DE LOS ELEMENTOS NO ARQUITECTÓNICOS. NO TOMAR MEDIDAS EN EL PLANO PARA FABRICACIÓN Y PLANOS DE TALLER DE ESTRUCTURA.

DENTRO DEL DISEÑO DEBERÁN CONSIDERARSE LAS PENDIENTES DEL URBANISMO Y LA SOLUCIÓN DEBERÁ CONTEMPLAR QUE LAS AGUAS NO LLEGUEN AL FOSO DEL ASCENSOR.

LAS REJILLAS DE LOS ALCORQUES DEBERÁN SE REVISADAS Y DEFINIR CUÁLES DEBEN SER REEMPLAZADAS.

LAS DIMENSIONES, MEDIDAS Y PENDIENTES DEFINITIVAS SE ESTABLECERÁN EN LOS DISEÑOS QUE ELABORE EL CONTRATISTA. LAS PRESENTES IMÁGENES SON ESQUEMÁTICAS Y NO VINCULANTES.

ESTA INTERVENCIÓN TIENE DENTRO DEL ALCANCE LA MODIFICACIÓN Y/O TRASLADO DEL ALUMBRADO PÚBLICO QUE SEA NECESARIO. EL CONTRATISTA SERÁ EL ENCARGADO DE TODOS LOS TRAMITES Y PERMISOS ANTE LAS ENTIDADES COMPETENTES."

CONVENCIONES:

ARQ	EDIFICIO FR SMPLIACIÓN	
	ADECUACIONES INTERNAS	SI
	PUENTE Y ASCENSORES INTERNOS	SI
URB	ASCENSORES EXTERNOS	
	ESPACIO PÚBLICO	

6260-AYU-EYD-N1-TEL-PLA-001

NÚMERO DEL CONTRATO:	6260
CODIDO DEL SUBCONTRATISTA:	EYD

PROYECTO:

METRO MEDELLÍN
ACCESIBILIDAD UNIVERSAL

CONTENIDO:

PLANTAS MEZZANINE Y PUENTE INTERNO / DETALLES "DATOS"

INTERCONEXIONES DE ENERGIA

METRO DE MEDELLÍN CALIDAD DE VIDA

CONTRATANTE:

EMPRESA DE TRANSPORTE MASIVO DEL VALE DE ABURRÁ LIMITADA

METRO DE MEDELLÍN Ltda.

CONTRATISTA: CONSORCIO METRO 6260

CONSORCIO METRO

DISEÑADOR: SoluPROYEL

ING. JUAN PABLO HERNÁNDEZ VALENCIA
3926499

INTERVENTORÍA: CONSORCIO METRO 2023

CONSORCIO METRO 2023

FECHA: 31/03/2026 5:11:50 p. m.

VER.	OBSERVACIONES	FECHA

"LA VALIDEZ DEL DOCUMENTO ESTÁ SUJETA SOLO SI ES UNA COPIA CONTROLADA, EN UN RANGO DE TIEMPO Y SI MISMO CON LA FECHA DE IMPRESIÓN.

ESCALA: Como se indica

ESCALA GRÁFICA:

METRO DE MEDELLÍN
CALIDAD DE VIDA