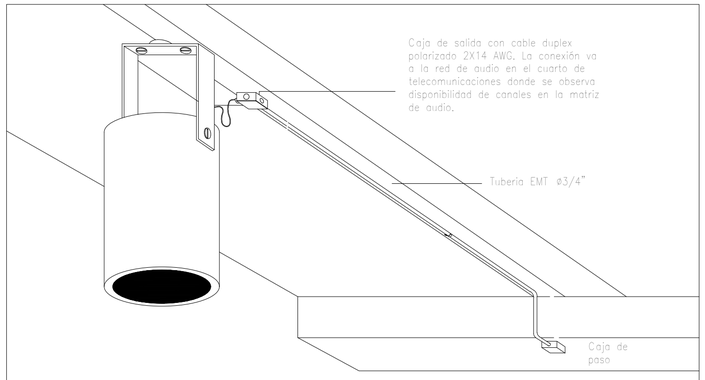



DETALLE DE FIJACIÓN DE
PARLANTE EN TECHODETALLE N.1

CONVENCIONES

Front al ☐ Lat/S up ▭	C1: Caja metálica 12x12x5cm
———	C2: Tubería EMT Ø 3/4 " Por cielo falso.
2x14 AWG polarizado	C3: (15.8.4) Cable 2X14 polarizado AWG para sistemas de sonido y cable encauchetado 3X14 AWG para energía 110 Vac.
▭	Ducto cerrado 200x40mm con división interna pintado de color blanco.
(S)	C5: Altavoz full rango 7,5 W


NOTAS


1. Son 8 cables polarizados 2x14 AWG para audio.
   Viene desde el cuarto de TELECO de la matriz de audio con 21 m hasta este punto.

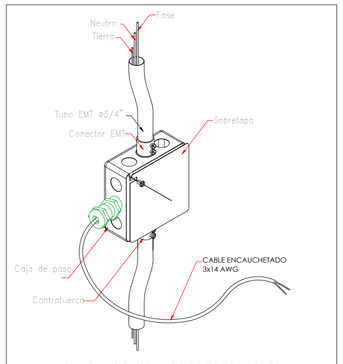

SALIDA DE TOMACORRIENTE AEREO
PARA SONIDO


DETALLE N.2

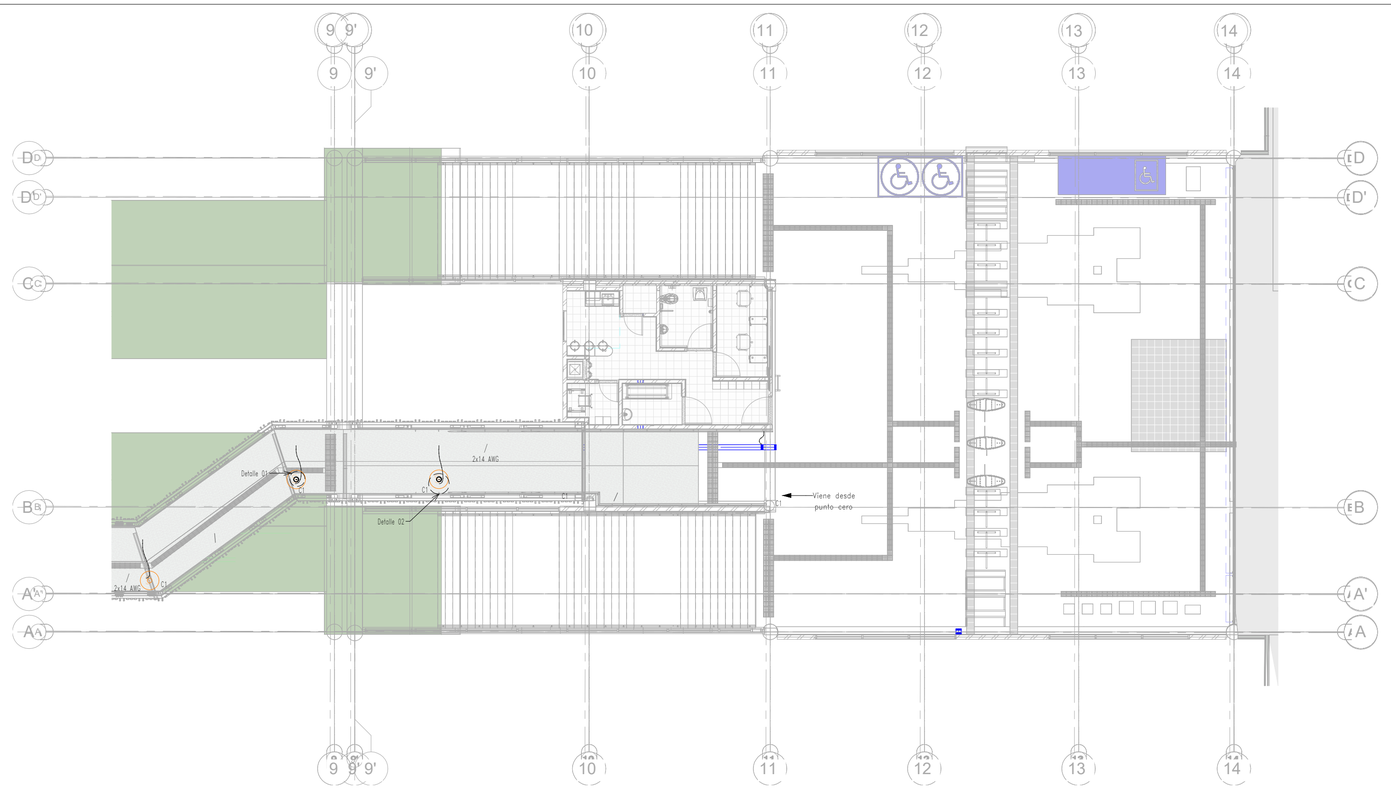

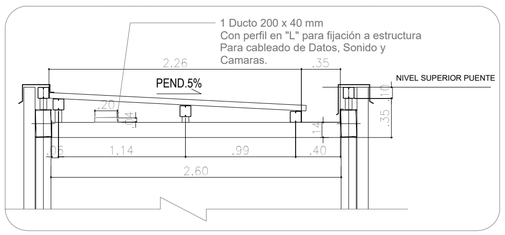

DETALLE DE FIJACIÓN DUCTO CON CABLES
TELECOMUNICACIONES A ESTRUCTURA - DETALLE 1

2 MEZZANINE - AUDIO PUENTE INTERNO
Esc: 1 : 100

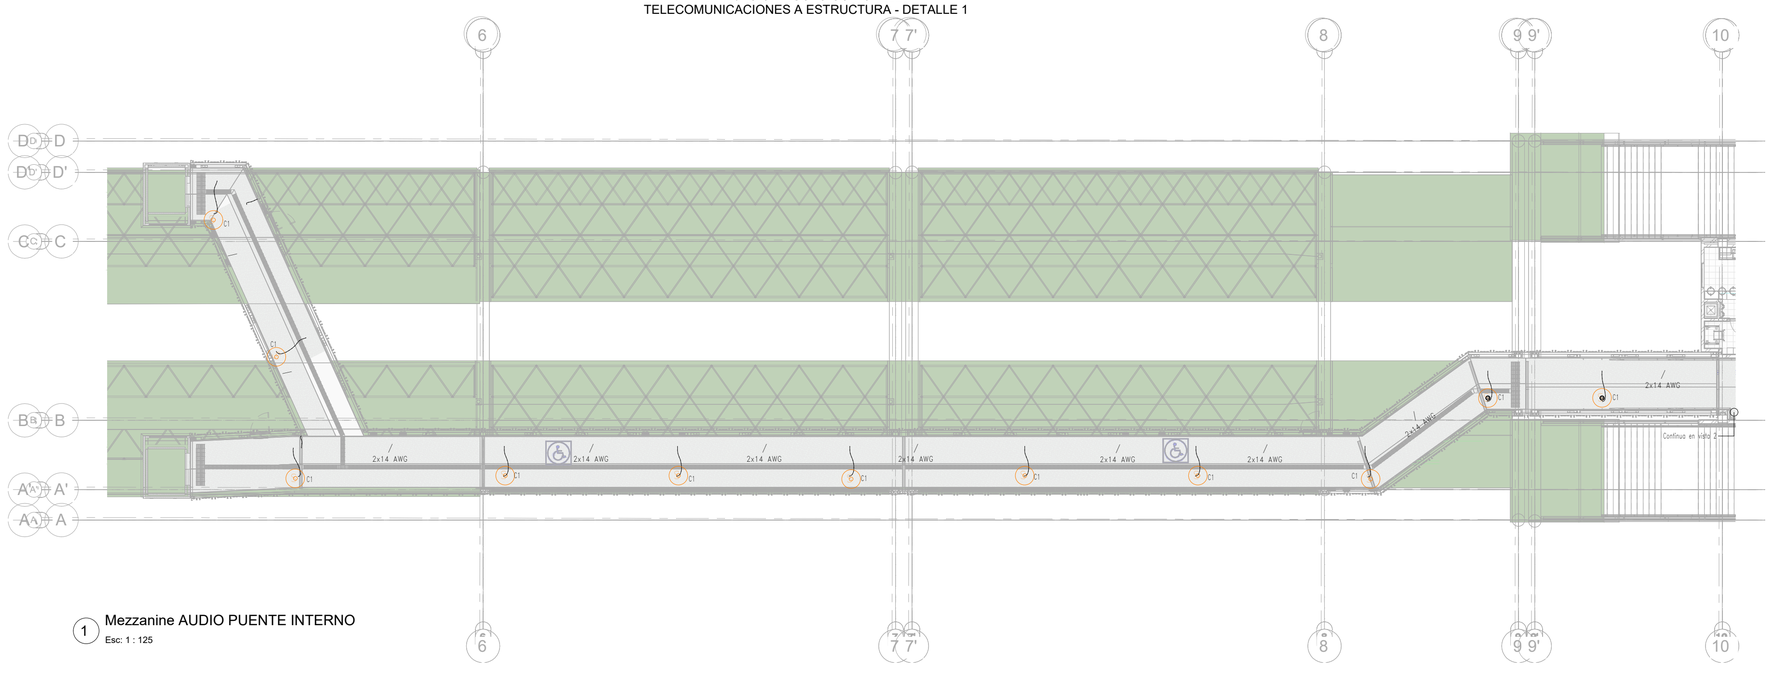

1 Mezzanine AUDIO PUENTE INTERNO
Esc: 1 : 125

ESTACIÓN AYURÁ

TELECOMUNICACIONES | PLANO 3/4

NOTAS:

"LAS MEDIDAS ARQUITECTÓNICAS PRIMAN SOBRE LAS ESTRUCTURALES. LOS PLANOS GENERALES, NO INCLUYEN CÁLCULOS TÉCNICOS NI MEMORIAS DE CÁLCULO DE LOS ELEMENTOS NO ARQUITECTÓNICOS. NO TOMAR MEDIDAS EN EL PLANO PARA FABRICACIÓN Y PLANOS DE TALLER DE ESTRUCTURA.

DENTRO DEL DISEÑO DEBERÁN CONSIDERARSE LAS PENDIENTES DEL URBANISMO Y LA SOLUCIÓN DEBERÁ CONTEMPLAR QUE LAS AGUAS NO LLEGUEN AL FOSO DEL ASCENSOR.

LAS REJILLAS DE LOS ALCORQUES DEBERÁN SE REVISADAS Y DEFINIR CUÁLES DEBEN SER REEMPLAZADAS.

LAS DIMENSIONES, MEDIDAS Y PENDIENTES DEFINITIVAS SE ESTABLECERÁN EN LOS DISEÑOS QUE ELABORE EL CONTRATISTA. LAS PRESENTES IMÁGENES SON ESQUEMÁTICAS Y NO VINCULANTES.

ESTA INTERVENCIÓN TIENE DENTRO DEL ALCANCE LA MODIFICACIÓN Y/O TRASLADO DEL ALUMBRADO PÚBLICO QUE SEA NECESARIO. EL CONTRATISTA SERÁ EL ENCARGADO DE TODOS LOS TRAMITES Y PERMISOS ANTE LAS ENTIDADES COMPETENTES."

CONVENCIONES:

URB. / ARQ.		
	EDIFICIO FR SMPLIACIÓN	
	ADECUACIONES INTERNAS	SI
	PUENTE Y ASCENSORES INTERNOS	SI
	ASCENSORES EXTERNOS	
	ESPACIO PÚBLICO	

6260-AYU-EYD-N1-TEL-PLA-003

NÚMERO DEL CONTRATO:	6260
CODIDO DEL SUBCONTRATISTA:	EYD

PROYECTO:
METRO MEDELLÍN
ACCESIBILIDAD UNIVERSAL

CONTENIDO:
PLANTAS MEZZANINE Y PUENTE INTERNO / DETALLES "SONIDO"

INTERCONEXIONES DE ENERGIA

CONTRATANTE:
EMPRESA DE TRANSPORTE MASIVO DEL VALE DE ABURRÁ LIMITADA
METRO DE MEDELLÍN Ltda.

CONTRATISTA: CONSORCIO METRO 6260

CONSORCIO METRO

DISEÑADOR: SoluPROYEL

ING. JUAN PABLO HERNÁNDEZ VALENCIA
2020-6789
SoluPROYEL

INTERVENTORÍA: CONSORCIO METRO 2023

CONSORCIO METRO 2023

FECHA: 31/03/2026 5:12:46 p. m.

VER.	OBSERVACIONES	FECHA

*"LA VALIDEZ DEL DOCUMENTO ESTÁ SUJETA SOLO SI ES UNA COPIA CONTROLADA, EN UN RANGO DE TIEMPO Y NI MISMO CON LA FECHA DE IMPRESIÓN.

ESCALA: Como se indica

ESCALA GRÁFICA:

METRO DE MEDELLÍN
CALIDAD DE VIDA