

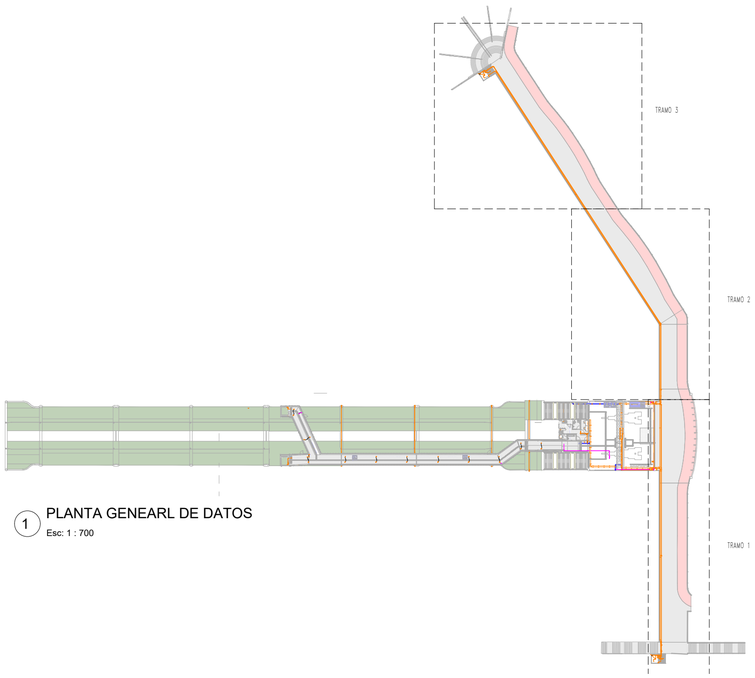



1 PLANTA GENEARL DE DATOS
Esc: 1 : 700

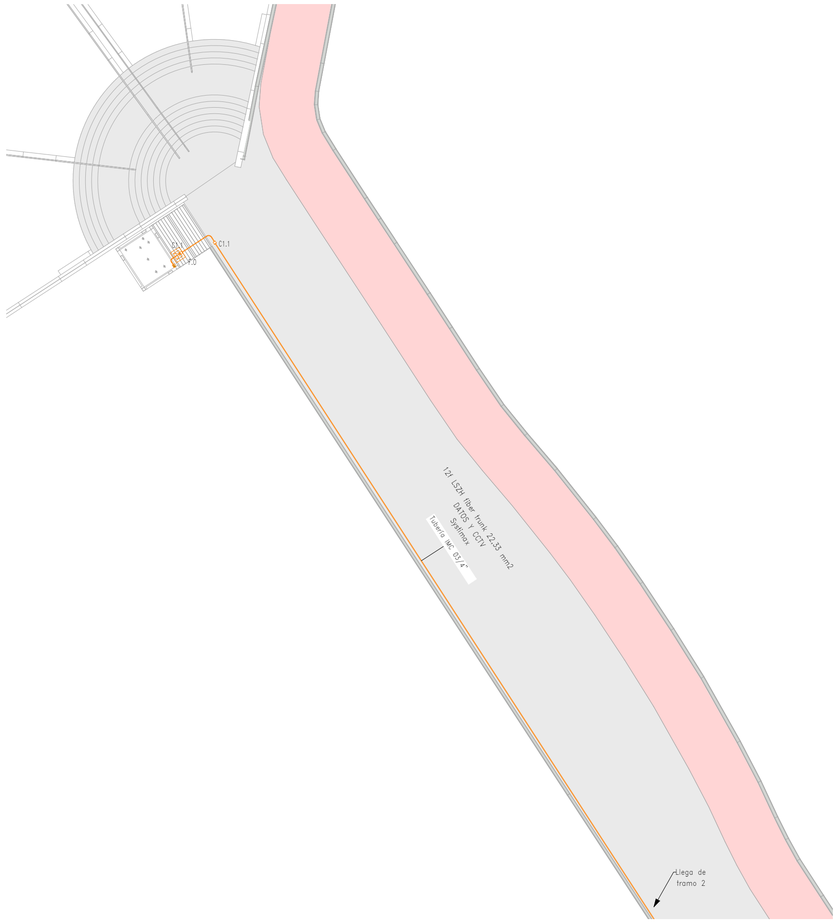

2 PUENTE EXTERNO TRAMO 3 - DATOS
Esc: 1 : 125

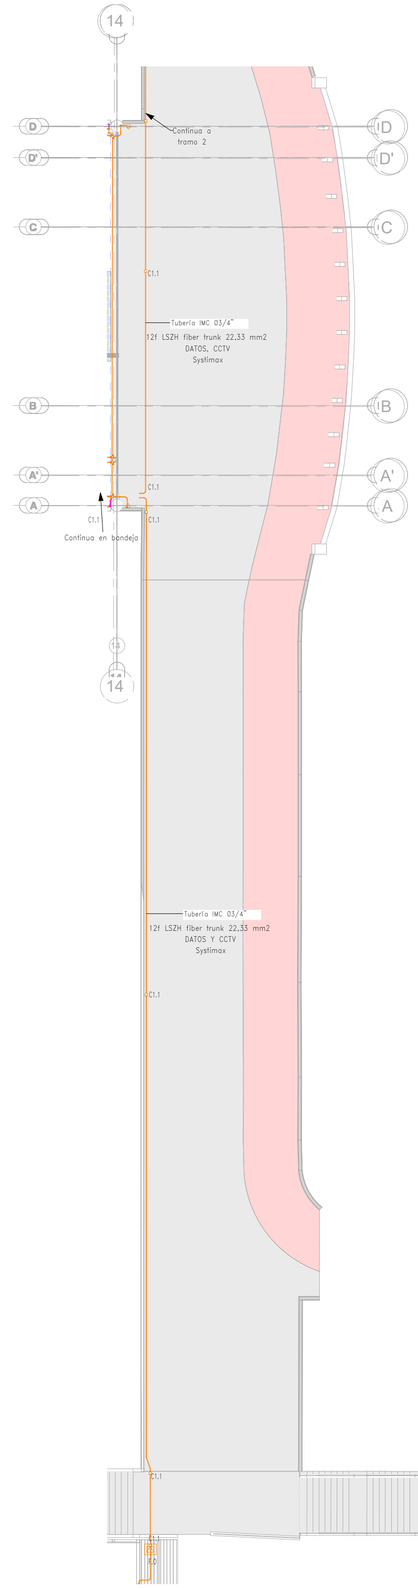

3 PUENTE EXTERNO TRAMO 1 - DATOS
Esc: 1 : 125

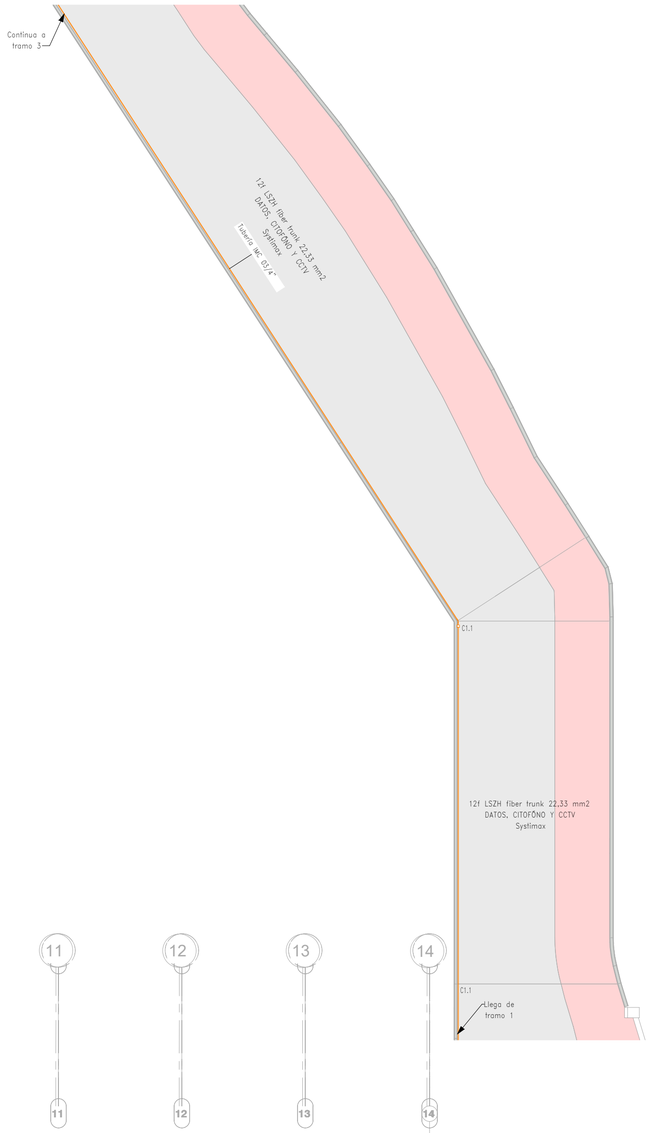

4 PUENTE EXTERNO TRAMO 2 - DATOS
Esc: 1 : 125

CONVENCIONES

	Toma de seguridad de 12×12×5 cm con toma de datos sencilla faceplate, jack CAT. 6A y patchcord de m CAT. 6A todo Systimax
Frontal / Lateral/ Superior	C1.1: Caja metalica de paso 12x12x5cm, tipo rawelt en aluminio fundido a presión
	Tubería IMC ø3/4" Alimentación Datos/Citófono
	12f LSZH fiber frunk 22,33 mm2 Systimax

TELECOMUNICACIONES — PLANO 4/4

NOTAS:

"LAS MEDIDAS ARQUITECTÓNICAS PRIMAN SOBRE LAS ESTRUCTURALES. LOS PLANOS GENERALES, NO INCLUYEN CÁLCULOS TÉCNICOS NI MEMORIAS DE CÁLCULO DE LOS ELEMENTOS NO-ARQUITECTÓNICOS. NO TOMAR MEDIDAS EN EL PLANO PARA FABRICACIÓN Y PLANOS DE TALLER DE ESTRUCTURA.

DENTRO DEL DISEÑO DEBERÁN CONSIDERARSE LAS PENDIENTES DEL URBANISMO Y LA SOLUCIÓN DEBERÁ CONTEMPLAR QUE LAS AGUAS NO LLEGUEN AL FOSO DEL ASCENSOR.

LAS REJILLAS DE LOS ALCORQUES DEBERÁN SE REVISADAS Y DEFINIR CUÁLES DEBEN SER REEMPLAZADAS.

LAS DIMENSIONES, MEDIDAS Y PENDIENTES DEFINITIVAS SE ESTABLECERÁN EN LOS DISEÑOS QUE ELABORE EL CONTRATISTA. LAS PRESENTES IMÁGENES SON ESQUEMÁTICAS Y NO VINCULANTES.

ESTA INTERVENCIÓN TIENE DENTRO DEL ALCANCE LA MODIFICACIÓN Y/O TRASLADO DEL ALUMBRADO PÚBLICO QUE SEA NECESARIO, EL CONTRATISTA SERÁ EL ENCARGADO DE TODOS LOS TRAMITES Y PERMISOS ANTE LAS ENTIDADES COMPETENTES."

CONVENCIONES:

URB / ARQ	EDIFICIO FR SMPLIACIÓN	
	ADECUACIONES INTERNAS	SI
	PUENTE Y ASCENSORES INTERNOS	SI
	ASCENSORES EXTERNOS	
	ESPACIO PÚBLICO	

6260-AYU-EYD-N1-TEL-PLA-004

NÚMERO DEL CONTRATO:	6260
CODIDO DEL SUBCONTRATISTA:	EYD

PROYECTO:
METRO MEDELLÍN
ACCESIBILIDAD UNIVERSAL

CONTENIDO:
PLANTA PUENTE EXTERNO / DETALLES "DATOS, CITÓFONO Y CCTV"

INTERCONEXIONES DE ENERGIA

METRO DE MEDELLÍN
CALIDAD DE VIDA

CONTRATANTE:
EMPRESA DE TRANSPORTE MASIVO DEL VALE DE ABURRÁ LIMITADA
METRO DE MEDELLÍN Ltda.

CONTRATISTA: CONSORCIO METRO 6260
CONSORCIO METRO

DISEÑADOR: SoluPROYEL
ING. JUAN PABLO HERNÁNDEZ VALENCIA
Solu PROYEL

INTERVENTORÍA: CONSORCIO METRO 2023
CONSORCIO METRO 2023

FECHA: 31/03/2026 5:38:18 p. m.

VER.	OBSERVACIONES	FECHA

* LA VALIDEZ DEL DOCUMENTO ESTÁ SUJETA SOLO SI ES UNA COPIA CONTROLADA, EN UN RANGO DE TIEMPO (T-1H

ESCALA: Como se indica

ESCALA GRÁFICA:

METRO DE MEDELLÍN
CALIDAD DE VIDA