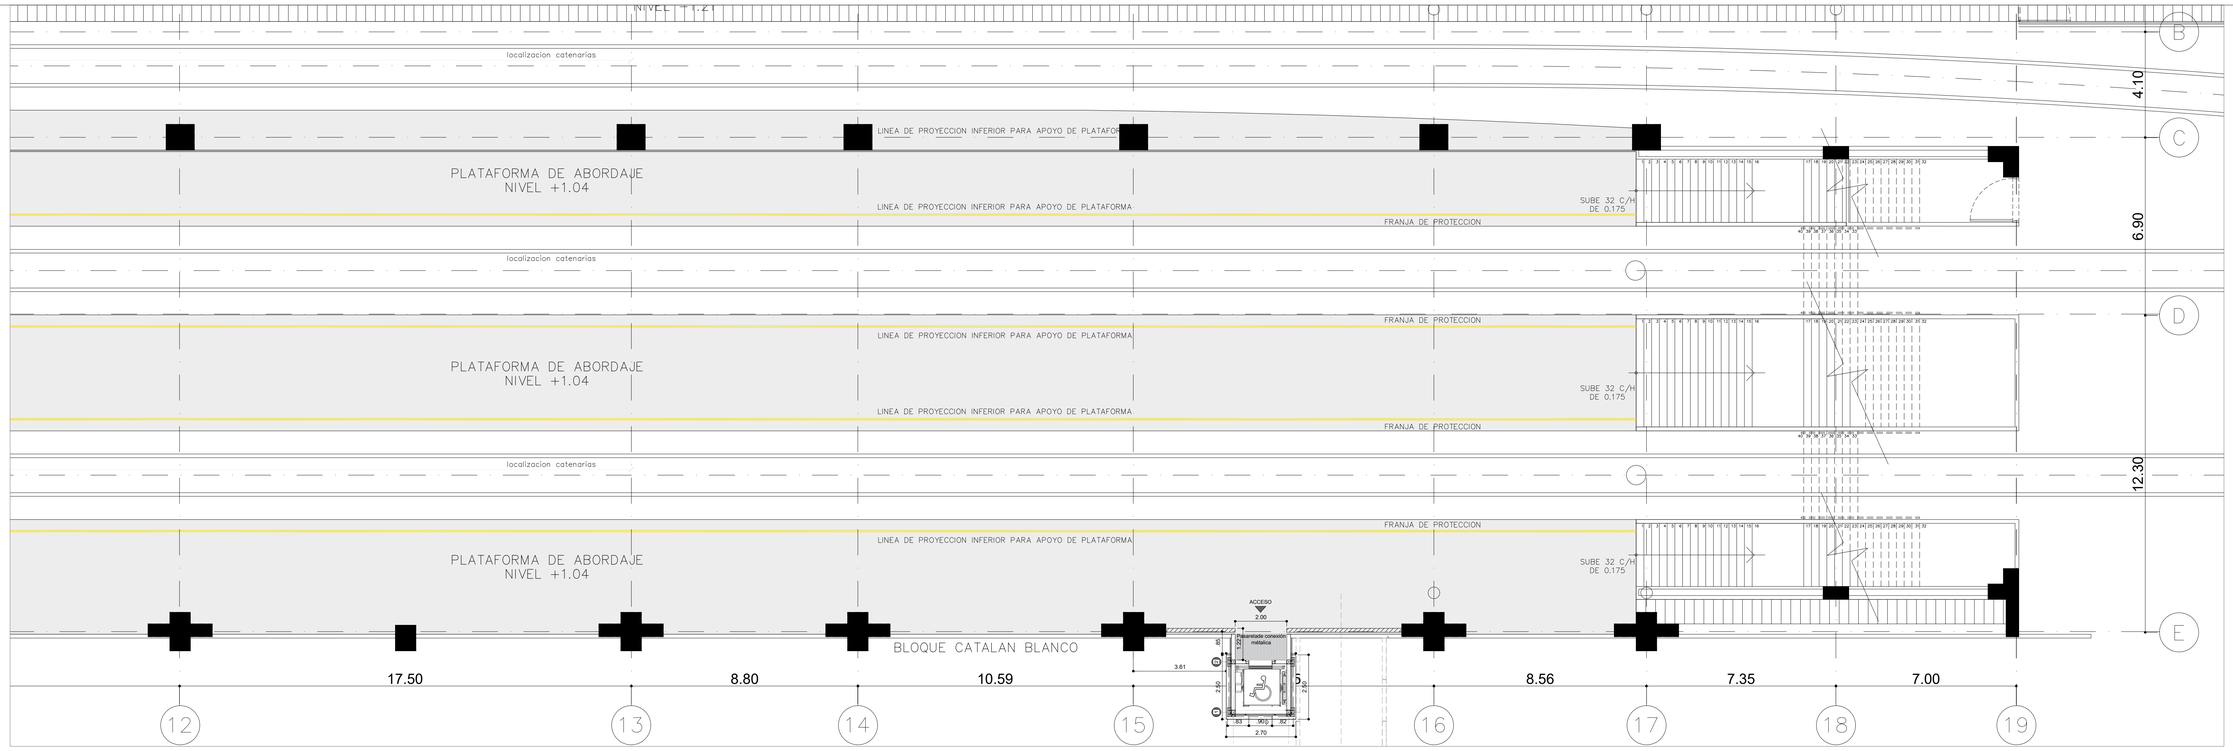

PLANTA DE ABORDAJE NUEVO ASCENSOR ESTACIÓN LA ESTRELLA

Esc_ 1: 100

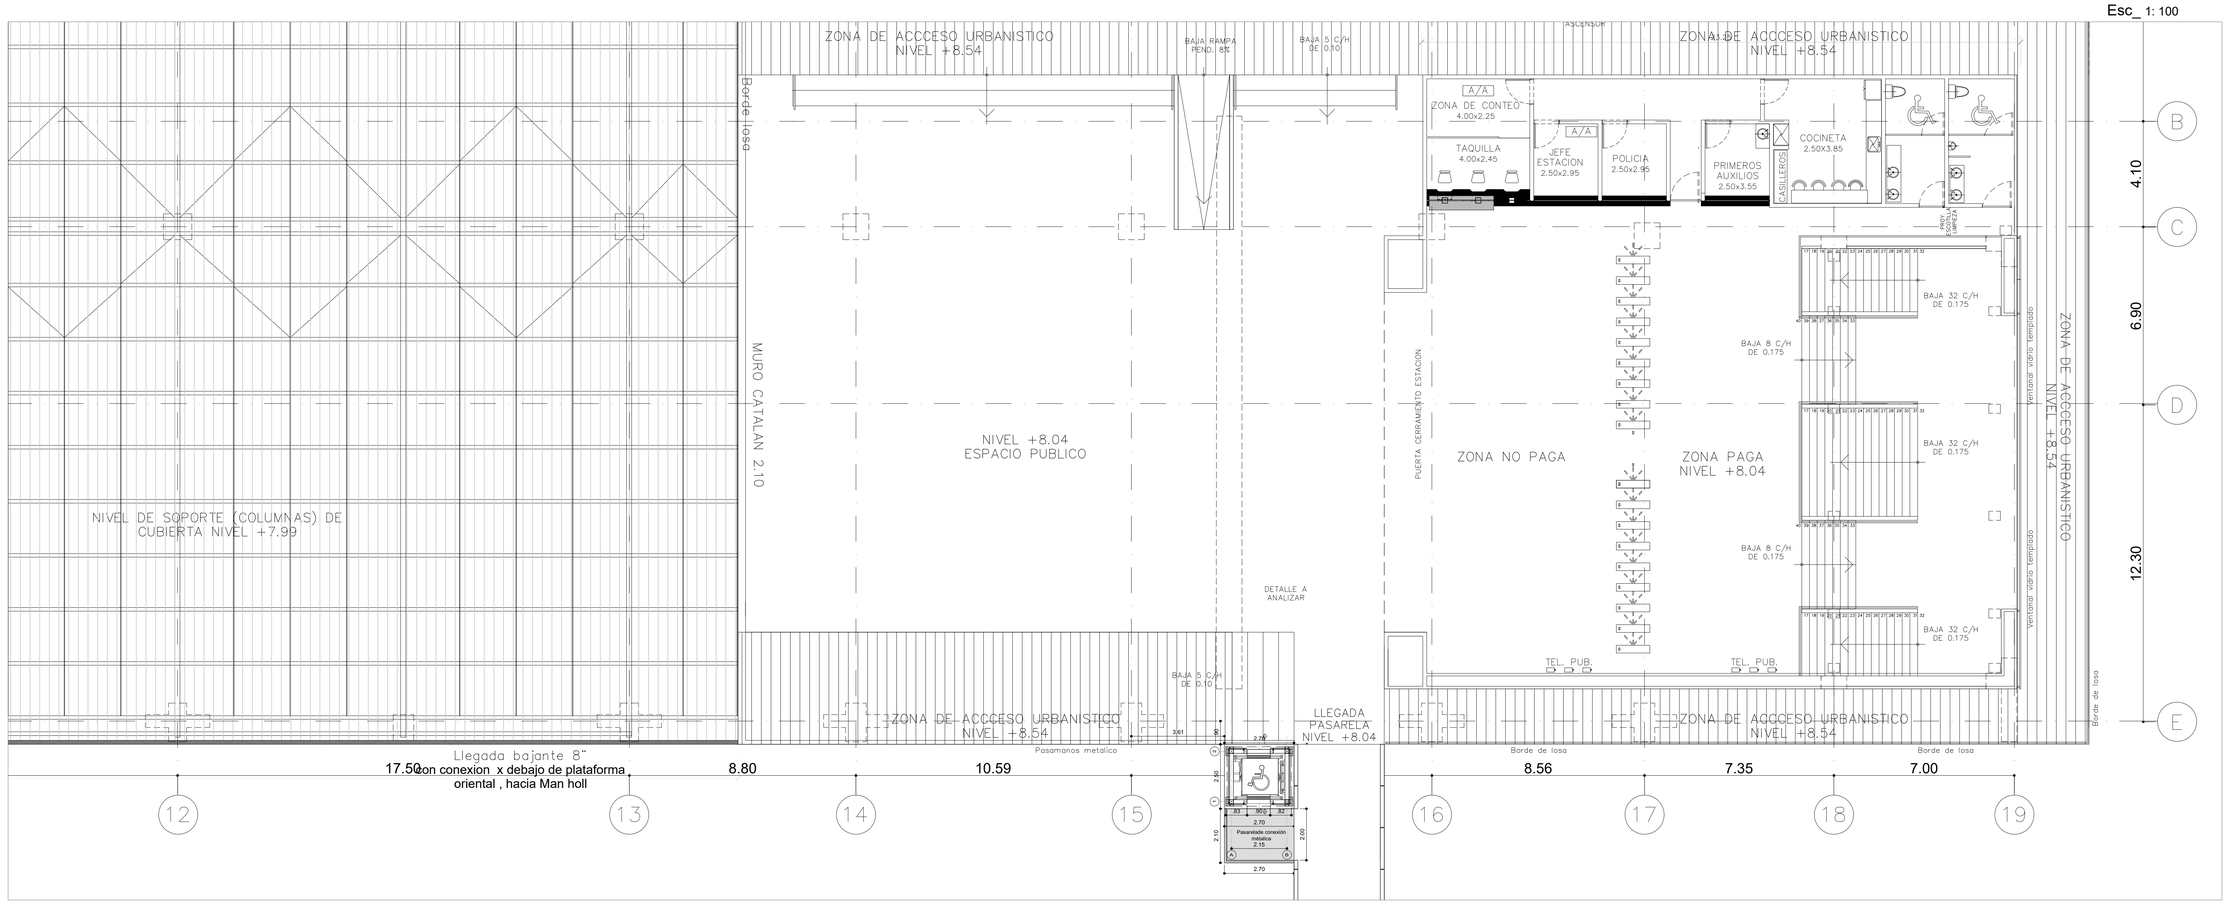

PLANTA DE MEZZANINE NUEVO ASCENSOR ESTACIÓN LA ESTRELLA

Esc_ 1: 100

ESTACIÓN LA ESTRELLA

ARQUITECTÓNICO

PLANO 2/3

NOTAS:

LAS MEDIDAS ARQUITECTÓNICAS PRIMAN SOBRE LAS ESTRUCTURALES, LOS PLANOS GENERALES, NO INCLUYEN CÁLCULOS TÉCNICOS NI MEMORIAS DE CÁLCULO DE LOS ELEMENTOS NO ARQUITECTÓNICOS. NO TOMAR MEDIDAS EN EL PLANO PARA FABRICACIÓN Y PLANOS DE TALLER DE ESTRUCTURA.

DENTRO DEL DISEÑO DEBERÁN CONSIDERARSE LAS PENDIENTES DEL URBANISMO Y LA SOLUCIÓN DEBERÁ CONTEMPLAR QUE LAS AGUAS NO LLEGUEN AL FOSO DEL ASCENSOR.

LAS REJILLAS DE LOS ALCORQUES DEBERÁN SE REVISADAS Y DEFINIR CUÁLES DEBEN SER REEMPLAZADAS.

LAS DIMENSIONES, MEDIDAS Y PENDIENTES DEFINITIVAS SE ESTABLECERÁN EN LOS DISEÑOS QUE ELABORE EL CONTRATISTA, LAS PRESENTES IMAGENES SON ESQUEMÁTICAS Y NO VINCULANTES.

ESTA INTERVENCIÓN TIENE DENTRO DEL ALCANCE LA MODIFICACIÓN Y/O TRASLADO DEL ALUMBRADO PÚBLICO QUE SEA NECESARIO, EL CONTRATISTA SERÁ EL ENCARGADO DE TODOS LOS TRAMITES Y PERMISOS ANTE LAS ENTIDADES COMPETENTES.

CONVENCIONES:

ARQ	EDIFICIO DE AMPLIACIÓN	
ARQ	ADECUACIONES INTERNAS	
ARQ	PUENTE Y ASCENSORES INTERNOS	X
URB	ASCENSORES EXTERNOS	X
URB	ESPACIO PÚBLICO	X

EST_ARQ_082023 - PLANTAS.dwg

NÚMERO DEL CONTRATO

CODIGO DEL SUBCONTRATISTA

PROYECTO

METRO MEDELLIN
ACCESIBILIDAD UNIVERSAL

CONTENIDO

PLANTA MEZANINE Y ABORDAJE
UBICACIÓN NUEVO ASCENSOR
ESTACIÓN LA ESTRELLA

DISEÑO ANTEPROYECTO

EDISON ESCOBAR OSORNO
PROFESIONAL 1
PLANEACION ESTRATEGICA

EMPRESA DE TRANSPORTE MASIVO DEL VALLE DE ABURRÁ LIMITADA

METRO DE MEDELLÍN Ltda.

CONTRATISTA

DISEÑO ARQUITECTÓNICO

ARQ EDISON ESCOBAR OSORIO
AD51822004-9656/7073

INTERVENTORÍA

FECHA

MAYO/2024

OBSERVACIONES

REVISIONES
ANULAR PLANOS FECHAS ANTERIORES A ULTIMA REVISIÓN

Nº	FECHA	REVISIÓN
0	MAYO/2024	ACTUALIZACIONES METRO
1		
2		
3		
4		
5		
6		
7		
8		
9		
10		

ESCALA 1:100

ESCALA GRÁFICA 0 1 2.5 5

METRO DE MEDELLÍN
CALIDAD DE VIDA