
Planimetría general

1 : 200

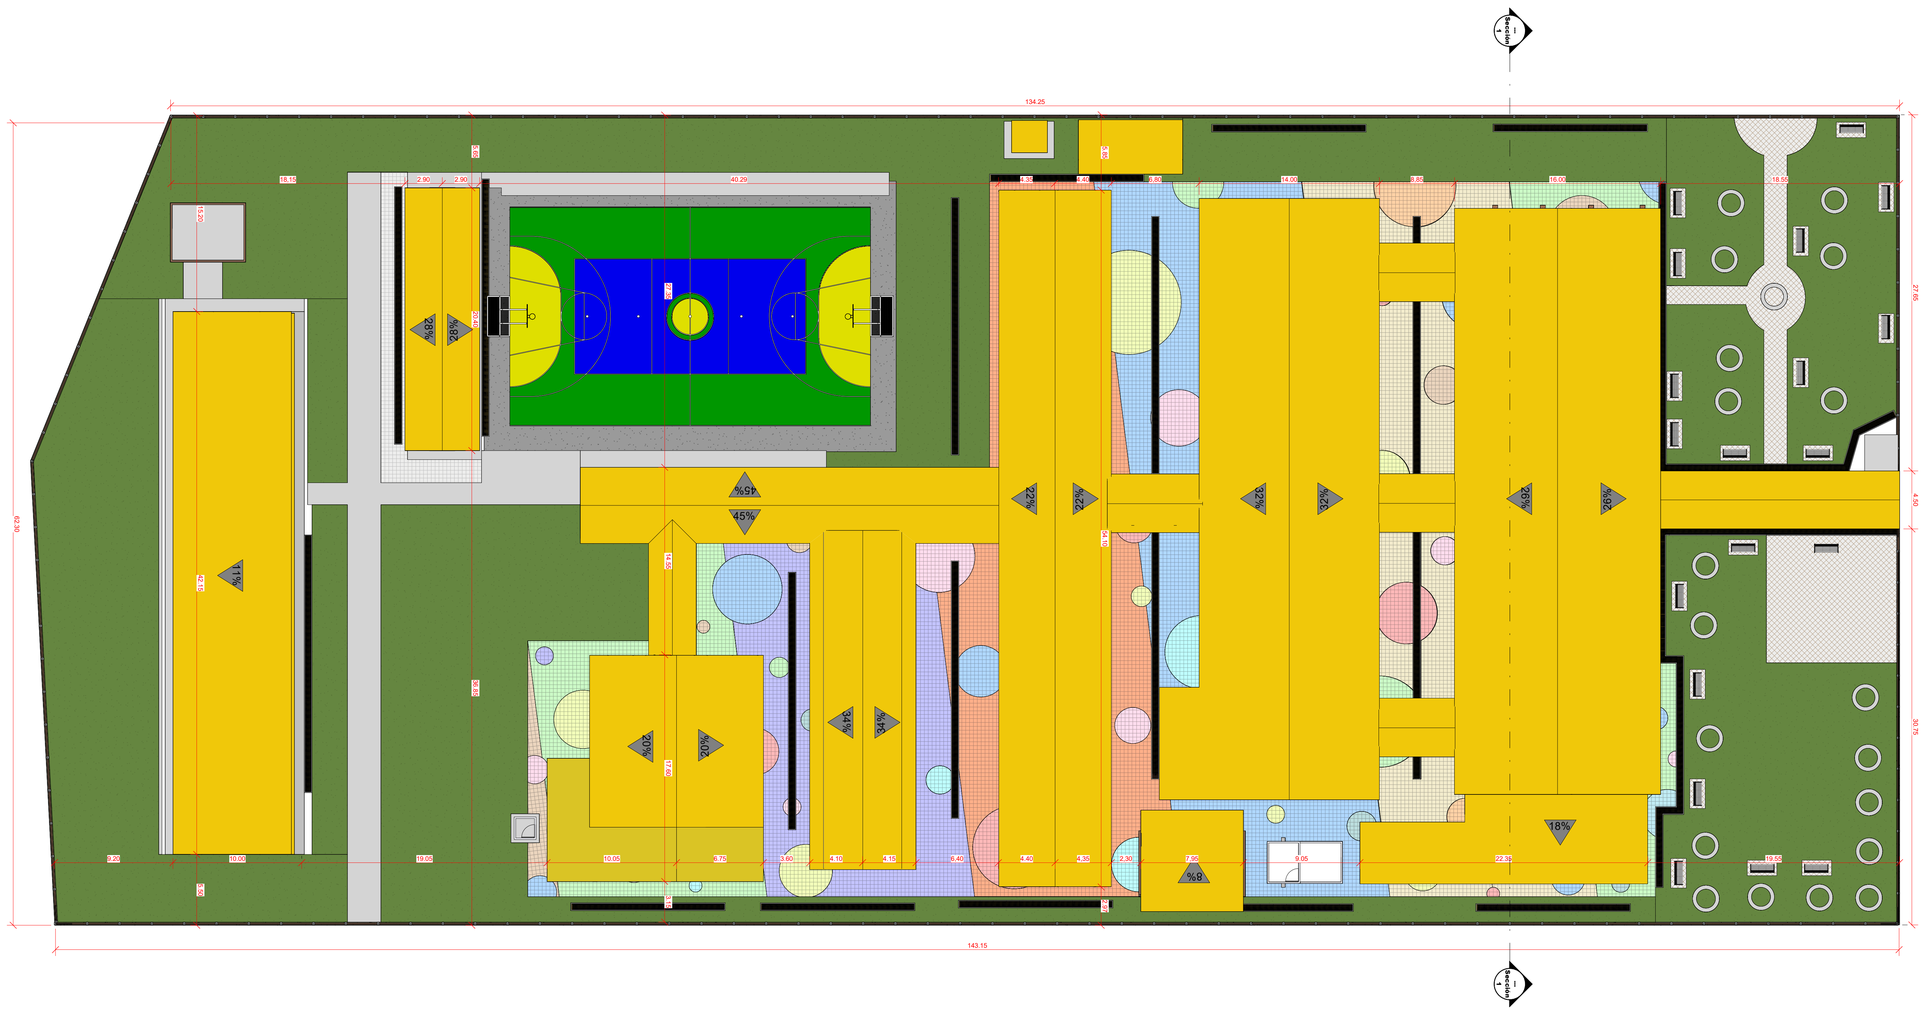

DE 0001	PLANO No. A 01
PLANO No. Autor	

NOMBRE DEL PROYECTO

Nombre de proyecto

DISEÑO:

ARQ. Jeison Vargas Ramirez

No. A35102021-1005188897

Cel:3108777049 / Email. jeisonvargas15@hotmail.com

NOTA:

El profesinal no es responsable de los cambios que se susciten en el presente diseño, su labor ha sido unicamente medir, establecer los planos correspondientes dados por el propitario

LOCALIZACIÓN:

OBSERVACIONES:

FECHA: 08/05/25

ARCHIVO:

CONTIENE:

PLANIMETRIA GENERAL

ESCALA: 1 : 200

LAMINA: **A 01**