

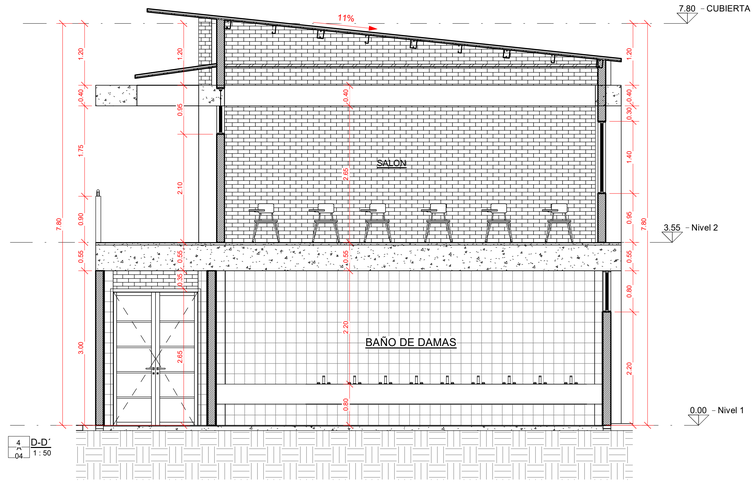


4 / 04 D-D' 1 : 50

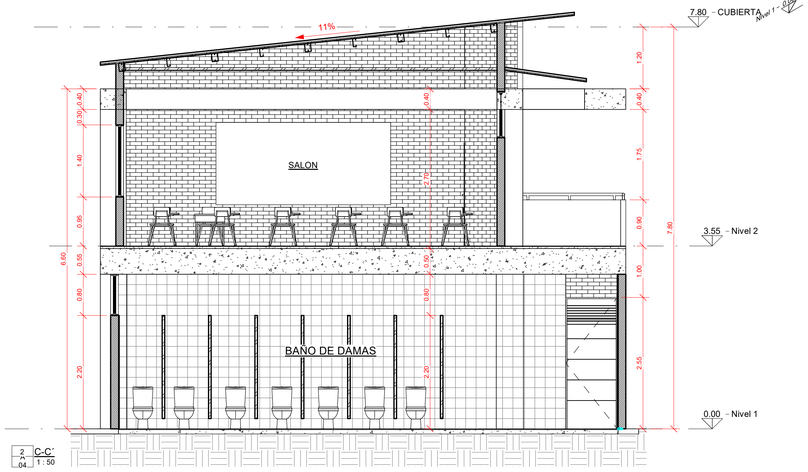


2 / 04 C-C' 1 : 50

3 / 04 B-B 1 : 50

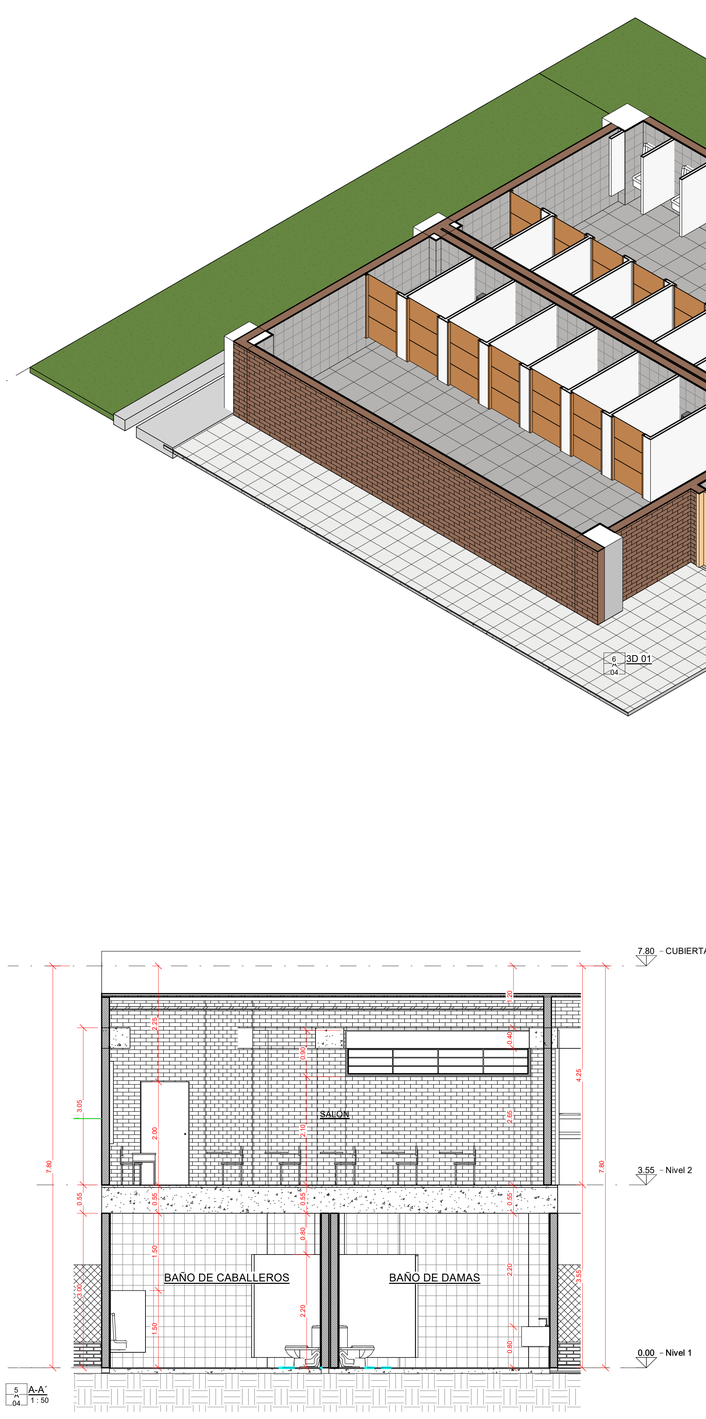

5 / 04 A-A' 1 : 50

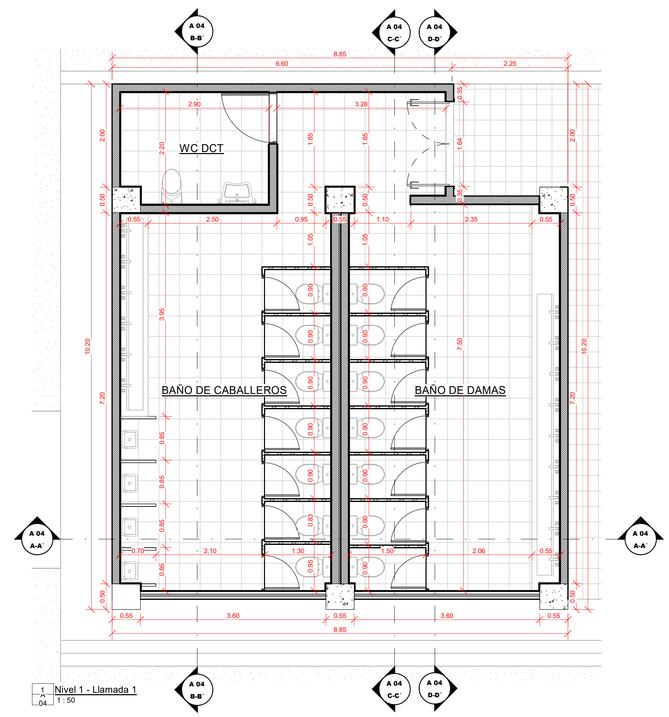

1 / 04 Nivel 1 - Llamada 1 1 : 50

PLANO No. A 04

DE 0001

PLANO No. Autor

NOMBRE DEL PROYECTO

Nombre de proyecto

DISEÑO:

ARQ. Jeison Vargas Ramirez

No. A35102021-1005188897

Cel:3108777049 / Email. jeisonvargas15@hotmail.com

NOTA:

El profesinal no es responsable de los cambios que se susciten en el presente diseño, su labor ha sido unicamente medir, establecer los planos correspondientes dados por el propitario

LOCALIZACIÓN:

OBSERVACIONES:

FECHA: 08/06/25

ARCHIVO:

CONTIENE:

DETALLE BAÑO 01

ESCALA: 1 : 50

LAMINA: A 04