



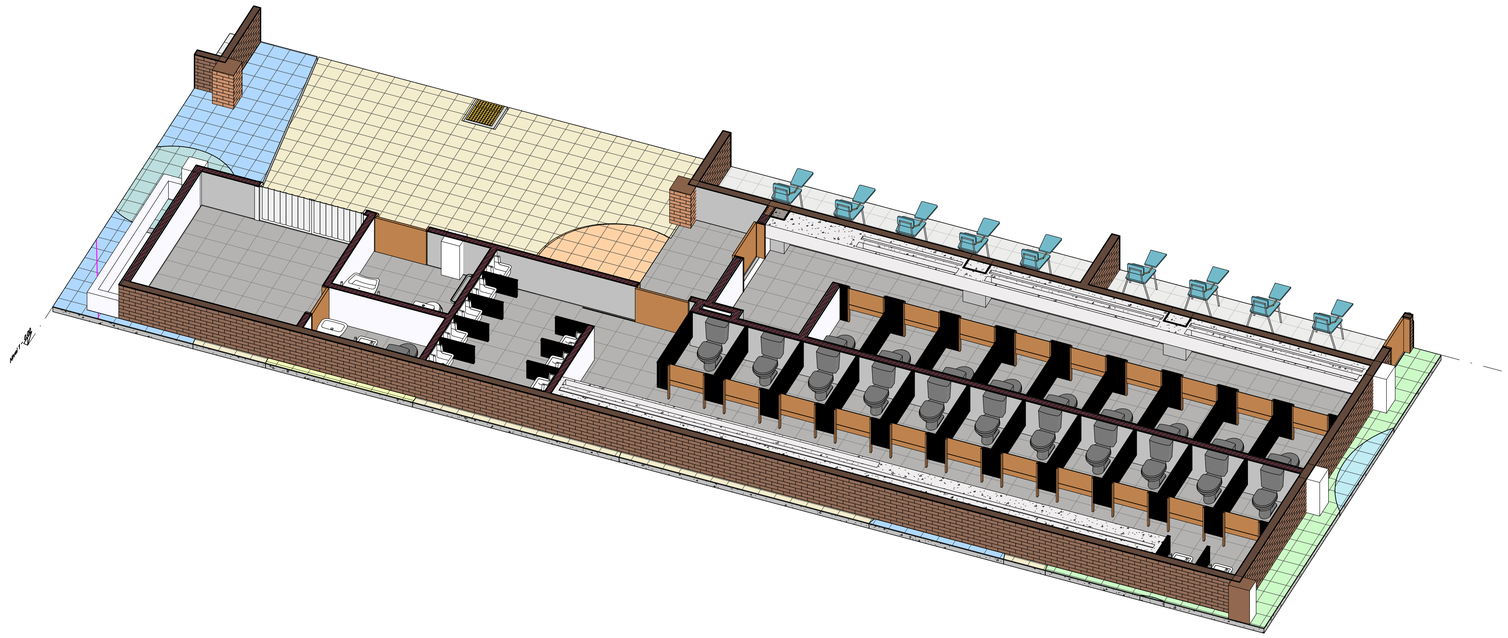


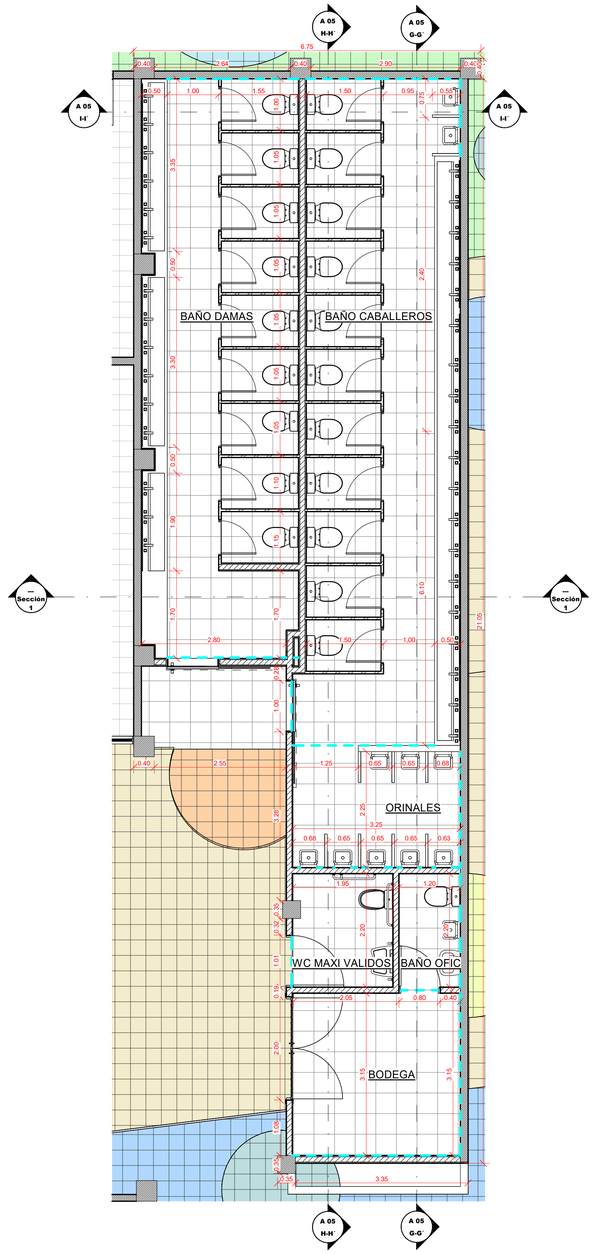

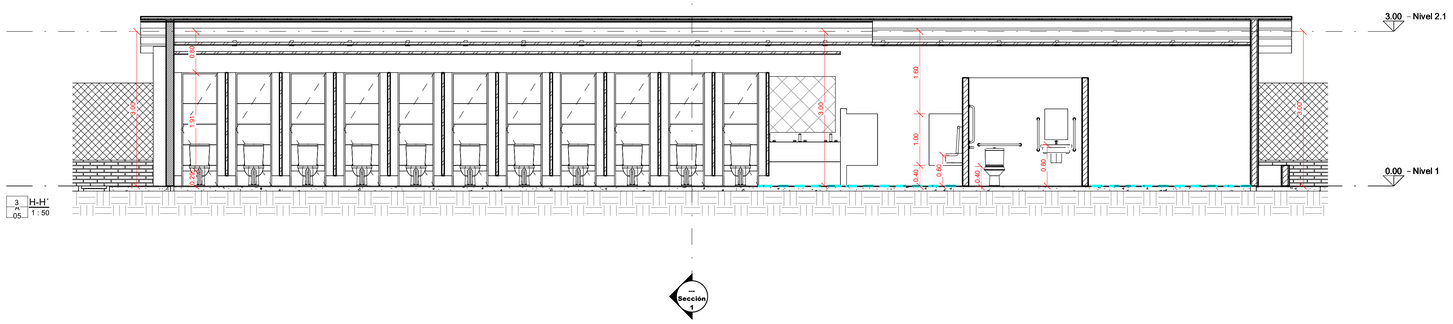

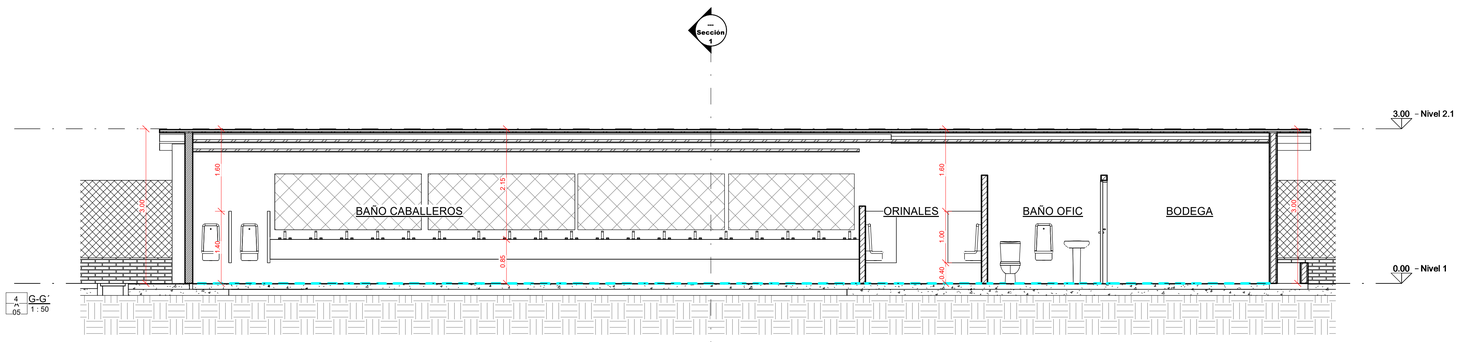

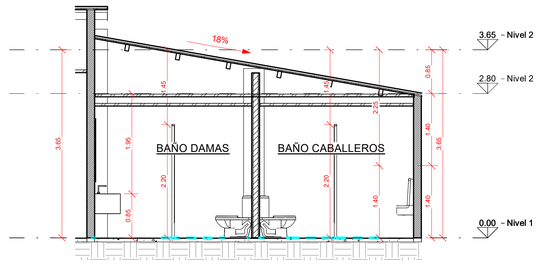

DE	0001
PLANO No.	A 05
PLANO No.	Autor

NOMBRE DEL PROYECTO

Nombre de proyecto

DISEÑO:

ARQ. Jeison Vargas Ramirez

No. A35102021-1005188897

Cel:3108777049 / Email.
jeisonvargas15@hotmail.com

NOTA:

El profesinal no es responsable de los cambios que se susciten en el presente diseño, su labor ha sido unicamente medir, establecer los planos correspondientes dados por el propitario

LOCALIZACIÓN:

OBSERVACIONES:

FECHA: 08/06/25

ARCHIVO:

CONTIENE:

DETALLE BAÑO 02

ESCALA: 1 : 50

LAMINA: **A 05**