


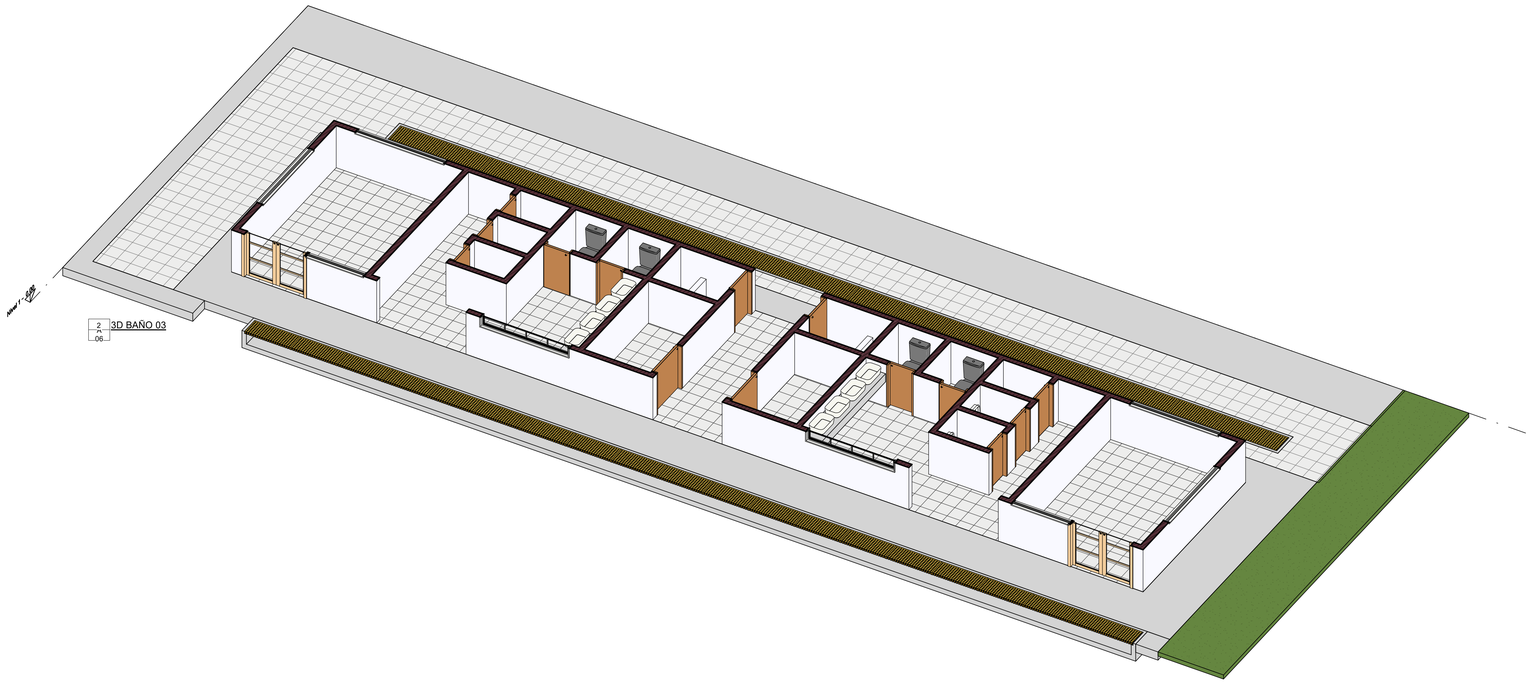


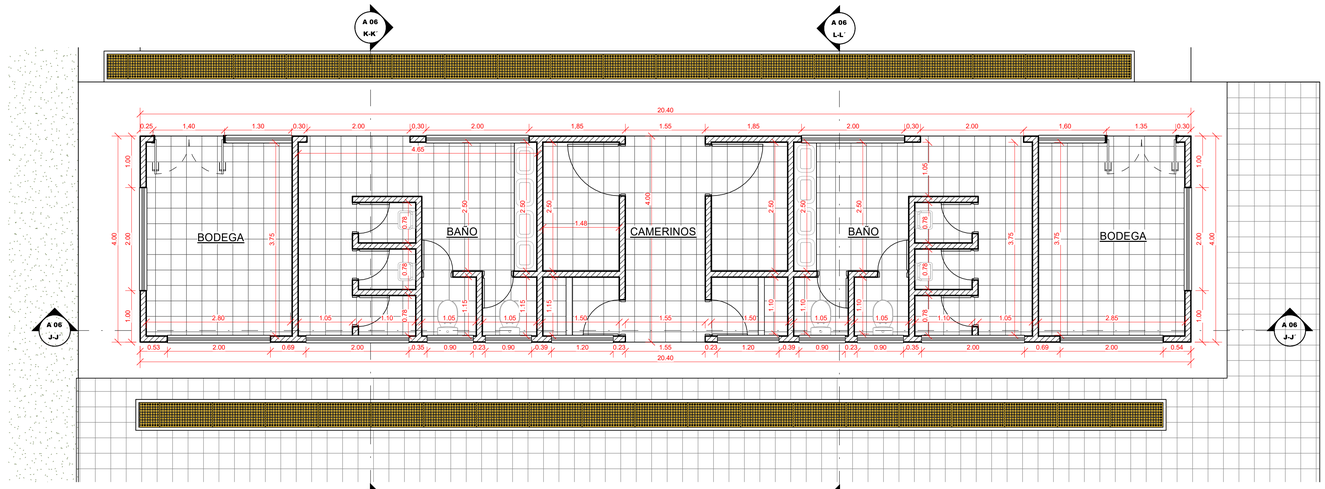

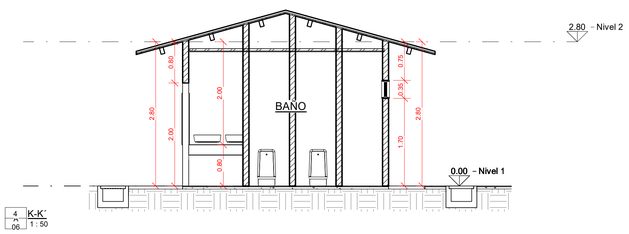

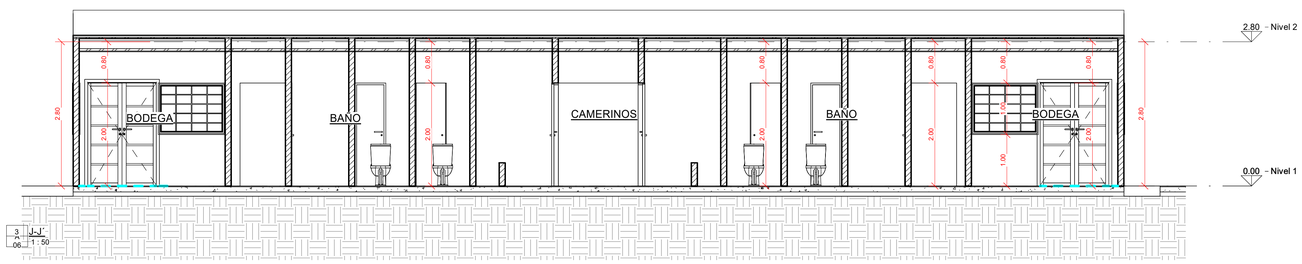

DE 0001	PLANO No. A 06
PLANO No. Autor	

NOMBRE DEL PROYECTO

Nombre de proyecto

DISEÑO:

ARQ. Jeison Vargas Ramirez

No. A35102021-1005188897

Cel:3108777049 / Email.
jeisonvargas15@hotmail.com

NOTA:

El profesinal no es responsable de los cambios que se susciten en el presente diseño, su labor ha sido unicamente medir, establecer los planos correspondientes dados por el propitario

LOCALIZACIÓN:

OBSERVACIONES:

FECHA: 08/07/25

ARCHIVO:

CONTIENE:

BAÑO 03

ESCALA: 1 : 50

LAMINA: **A 06**