ACTIVIDADES		SEMANA 1	SEMANA 2	SEMANA 3	SEMANA 4	SEMANA 5
1. COSTRUCCION DE ANDEN						
1.1	LOCALIZACION Y REPLANTEO PARA VIAS, ANDENES Y ALAMEDAS					
1.2	EXCAVACIÓN MANUAL EN MATERIAL COMÚN H=0.0-2.0 M (INCLUYE RETIRO DE SOBRANTES A UNA DISTANCIA MENOR DE 5 KM)					
1.3	REPARACIÓN DE ACOMETIDAS DOMICILIARIAS DE ACUEDUCTO					
1.4	BORDILLO DE 20X35 CM FUNDIDO EN CONCRETO DE 2500 PSI					
1.5	SARDINEL PREFABRICADO A-10					
1.6	RELLENO TIPO 4 "SUBBASE B-200"					
1.7	VIGA CINTA 3500 PSI					
1.8	BASE ARENA CEMENTO 1:20					
1.9	ADOQUÍN DE ARCILLA 20X10X6CM					
1.10	SUMINISTRO, TRANSPORTE Y COLOCACION DE LOSETA TACTIL ALERTA 8X20X20 CM					
1.11	SUMINISTRO, TRANSPORTE Y COLOCACION DE LOSETA TACTIL GUÍA 8X20X20 CM					
1.12	SARDINEL BAJO RAMPA A-85					
1.13	REFUERZO MALLA ELECTROSOLDADA					
1.14	CONCRETO ESTRIADO RAMPAS 4000 PSI					

ING. SERGIO ANDRES CAMPOS VANOY	ARQ. OMAR YESITH GONZALEZ CORREA
PROYECTO PRESUPUESTO	PROYECTO CANTIDADES
APOYO TECNICO SECRETARIA DE GOBIERNO Y PARTICIPACIÓN CIUDADANA	APOYO TECNICO SECRETARIA DE GOBIERNO Y PARTICIPACIÓN CIUDADANA

1. COSTRUCCION DE ANDEN

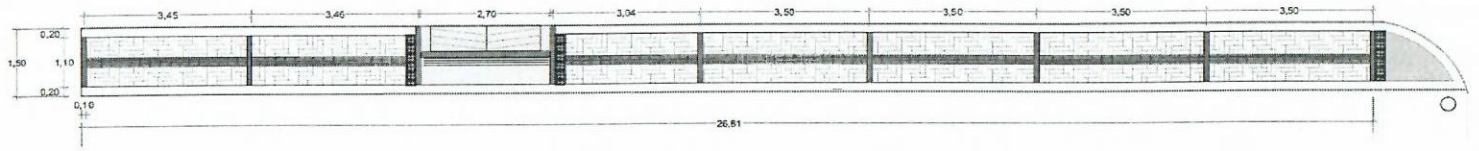

ING. SERGIO ANDRES CAMPOS VANOY
PROYECTO PRESUPUESTO
APOYO TECNICO SECRETARIA DE GOBIERNO Y PARTICIPACIÓN CIUDADANA

ARQ. OMARYESITH GONZALEZ CORREA
PROYECTO CANTIDADES
APOYO TECNICO SECRETARIA DE GOBIERNO Y PARTICIPACIÓN CIUDADANA