

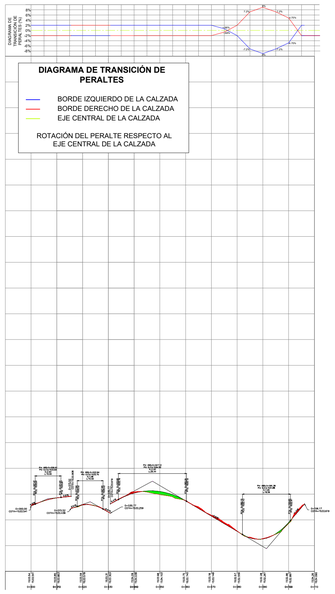


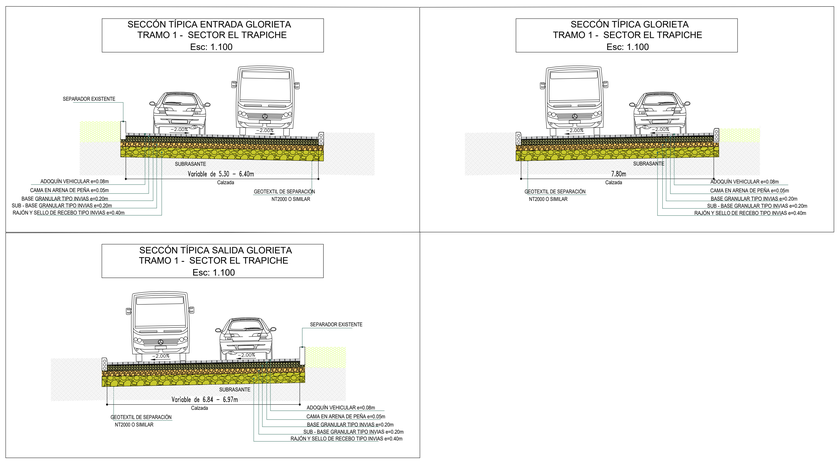

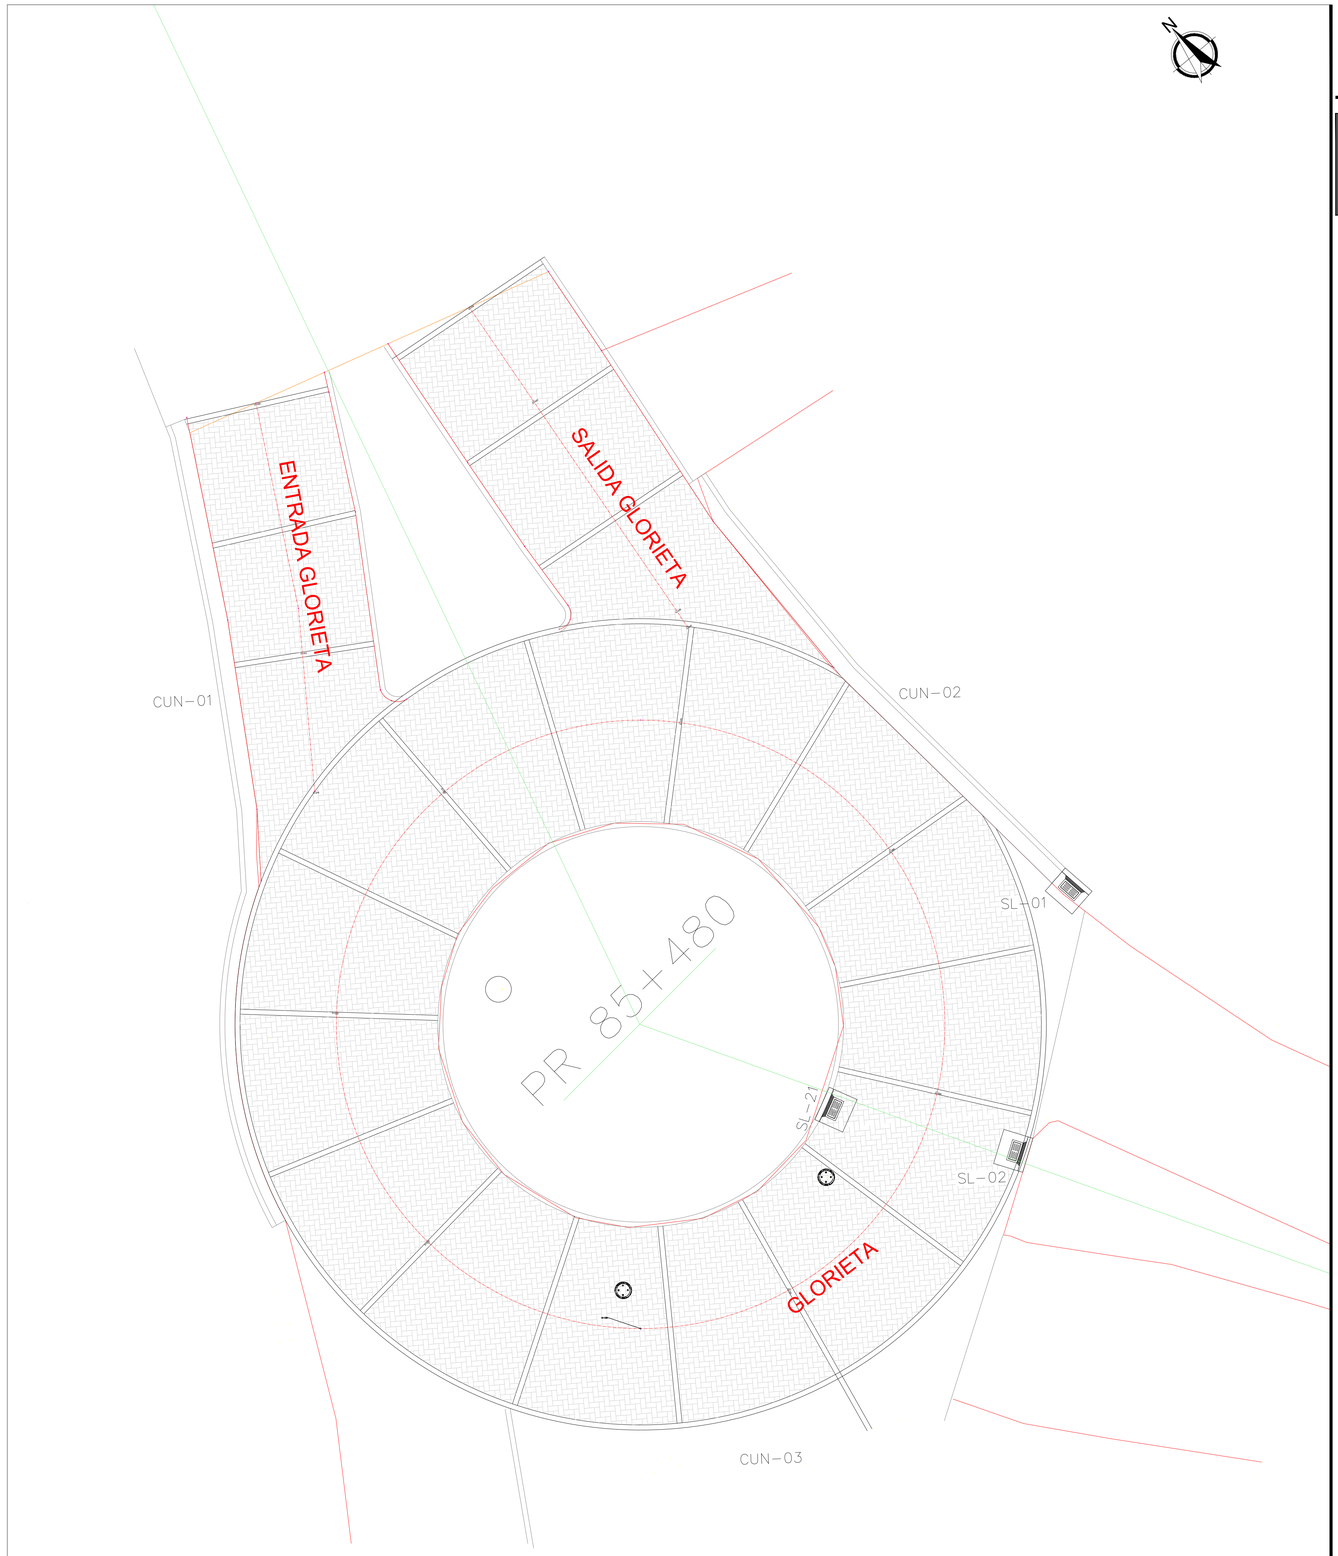

DGE_001 | DGE-001 | 01 de 06
CÓDIGO: | PLANO No: | PLANO No:

TIPO DE PLANO:

DGE

FECHA: OCTUBRE 2026

ESCALA:
PLANTA 1:1000
PERFIL H 1:1000
V 1:100

PROYECTO:

MEJORAMIENTO DE VÍAS URBANAS MUNICIPIO DE MIRAFLORES - DEPARTAMENTO DE BOYACÁ

DIRECCION DEL PROYECTO:

LA GLORIETA
MIRAFLORES, BOYACÁ

DISEÑÓ:

Ing. DAVID FERNANDO GARCIA SANABRIA
MP. 54202-386735 NTS

APROBÓ:

SECRETARIA DE PLANEACIÓN E INFRAESTRUCTURA

SOLICITÓ:

DRA. LEDYS SORAYA VERA MONROY
ALCALDESA MUNICIPAL

OBSERVACIONES:

NOTAS:

PARAMETROS DE DISEÑO

MANUAL DE DISEÑO GEOMÉTRICO DE VÍAS (INVIAS)

CONTENIDO:

TRAMO 1 - TRAPICHE
K 0+000 A K0+106.0

TIPO DE PLANO:

FECHA: OCTUBRE 2026

ESCALA:
PLANTA 1:1000
PERFIL H 1:1000
V 1:100

DGE

CÓDIGO:	PLANO No:	PLANO No:
DGE_001	DGE-001	01 de 06