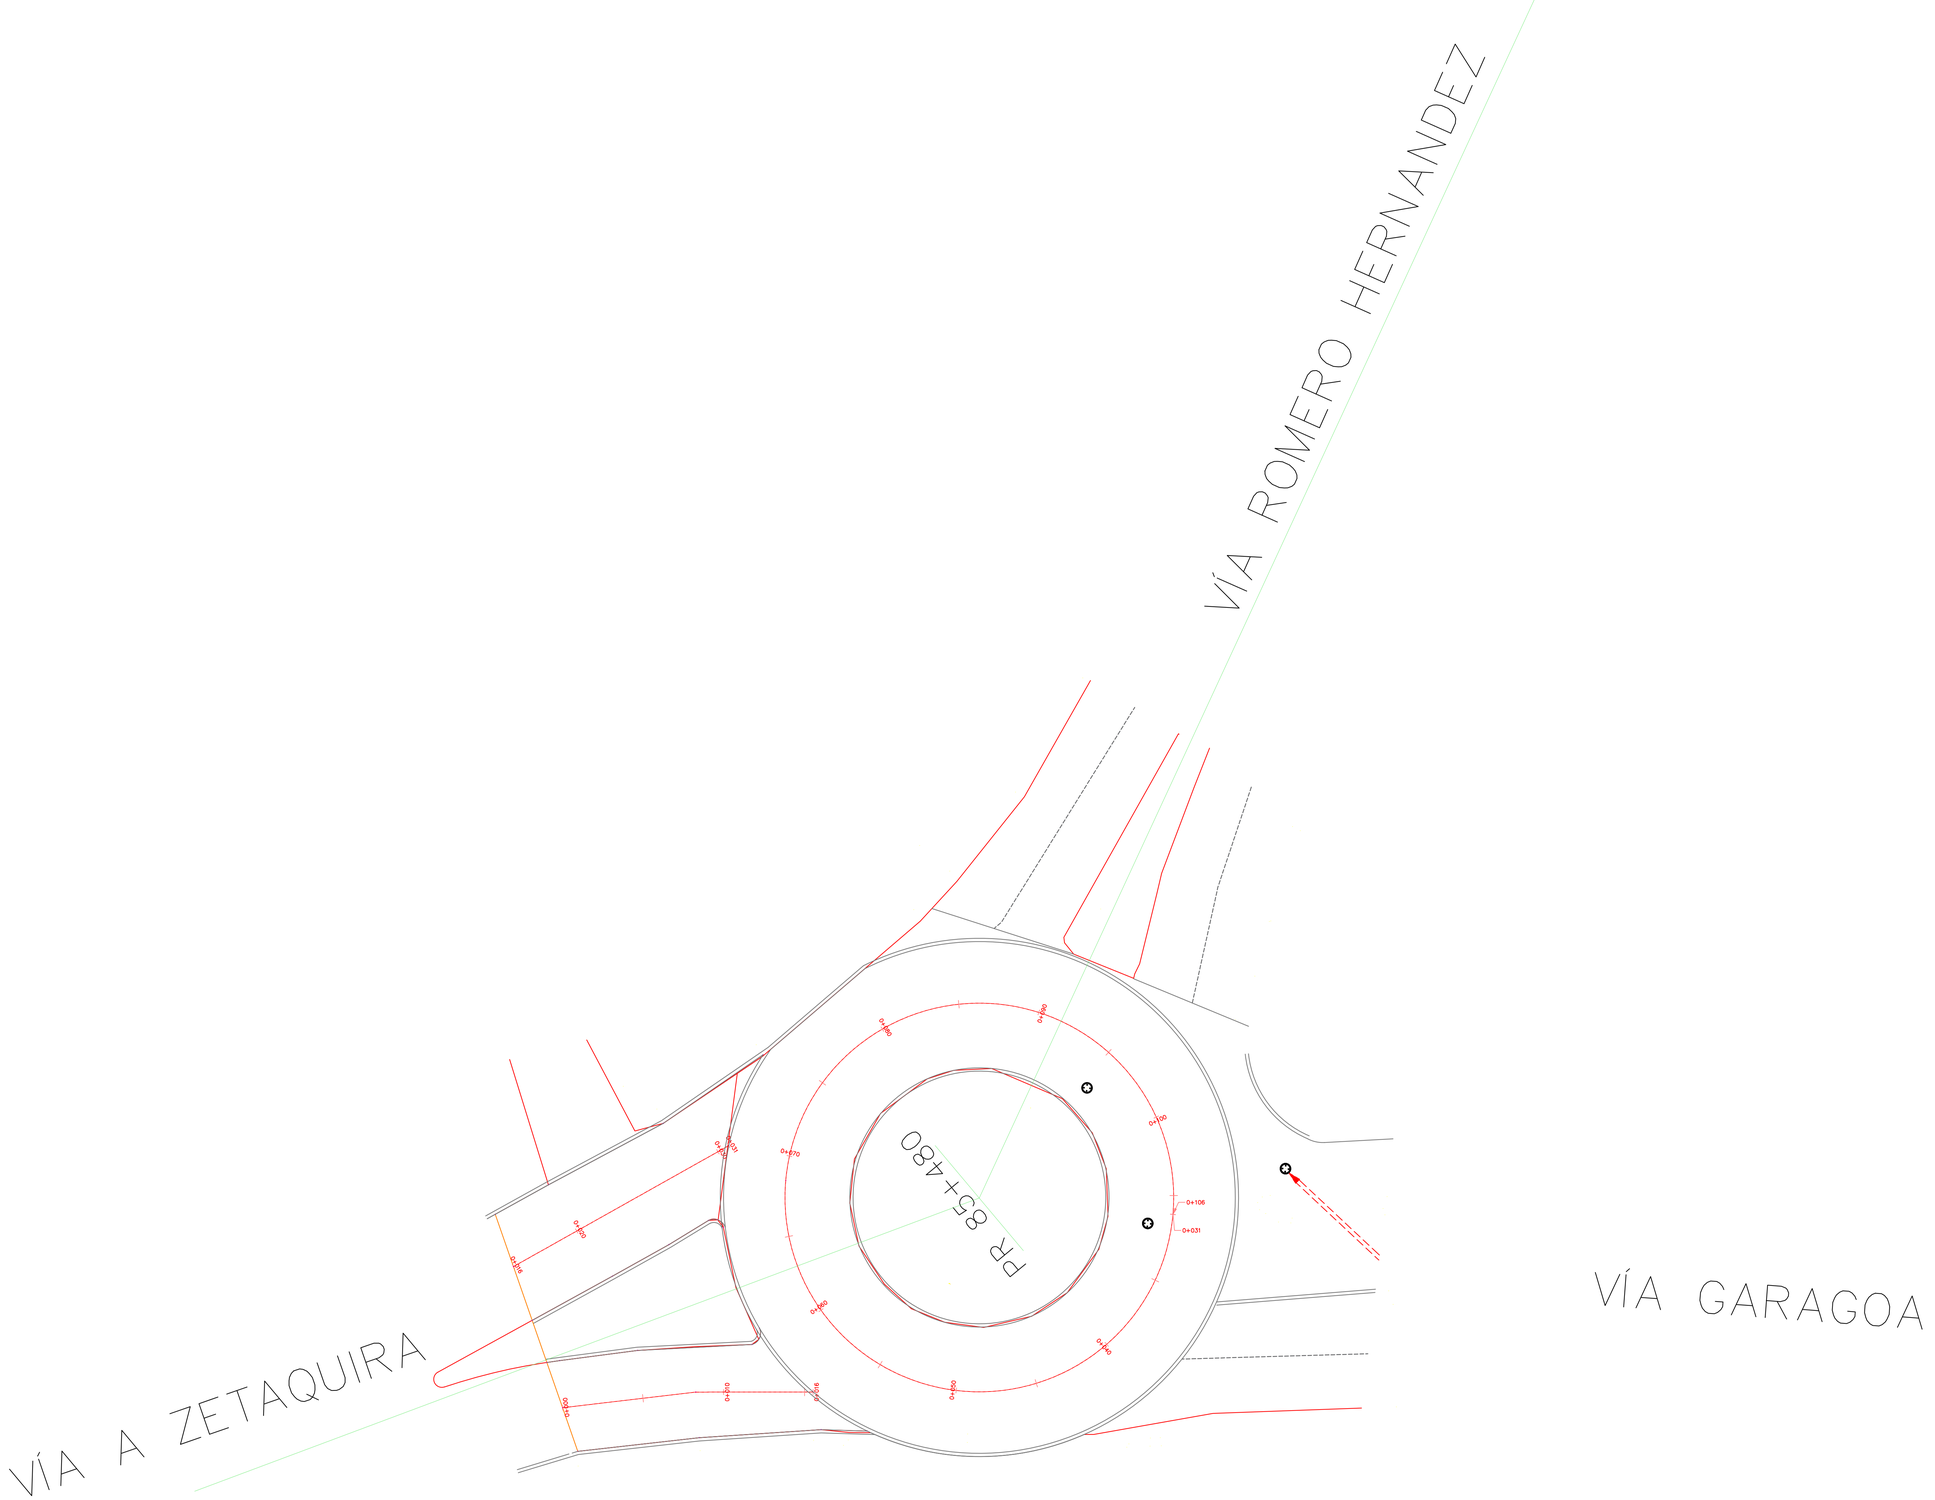


MOD_001 | MOD-001 | 01 de 03

CÓDIGO: MOD_001 | PLANO No: MOD-001 | PLANO No. 01 de 03

MOD

TIPO DE PLANO:

FECHA: OCTUBRE 2026

ESCALA: PLANTA 1:250

PROYECTO:

MEJORAMIENTO DE VÍAS URBANAS MUNICIPIO DE MIRAFLORES - DEPARTAMENTO DE BOYACÁ

DIRECCION DEL PROYECTO:

LA GLORIETA
MIRAFLORES, BOYACÁ

DISEÑÓ:

Ing. DAVID FERNANDO GARCIA SANABRIA
MP. 54202-386735 NTS

REVISÓ:

SECRETARIA DE PLANEACIÓN E INFRAESTRUCTURA

SOLICITÓ:

DRA. LEDYS SORAYA VERA MONROY
ALCALDESA MUNICIPAL

OBSERVACIONES:

NOTAS:

PARAMETROS DE DISEÑO

MANUAL DE DISEÑO DE PAVIMENTOS DE CONCRETO PARA VÍAS CON BAJOS, MEDIOS Y ALTOS VOLÚMENES DE TRANSITO (INVIAS)

CONTENIDO:

TRAMO 1 - SECTOR EL TRAPICHE K0+000 A K0+160

TIPO DE PLANO:

FECHA: JULIO 2026

ESCALA: PLANTA 1:250

MOD

CÓDIGO: MOD_001 | PLANO No: MOD-001 | PLANO No: 01 de 03