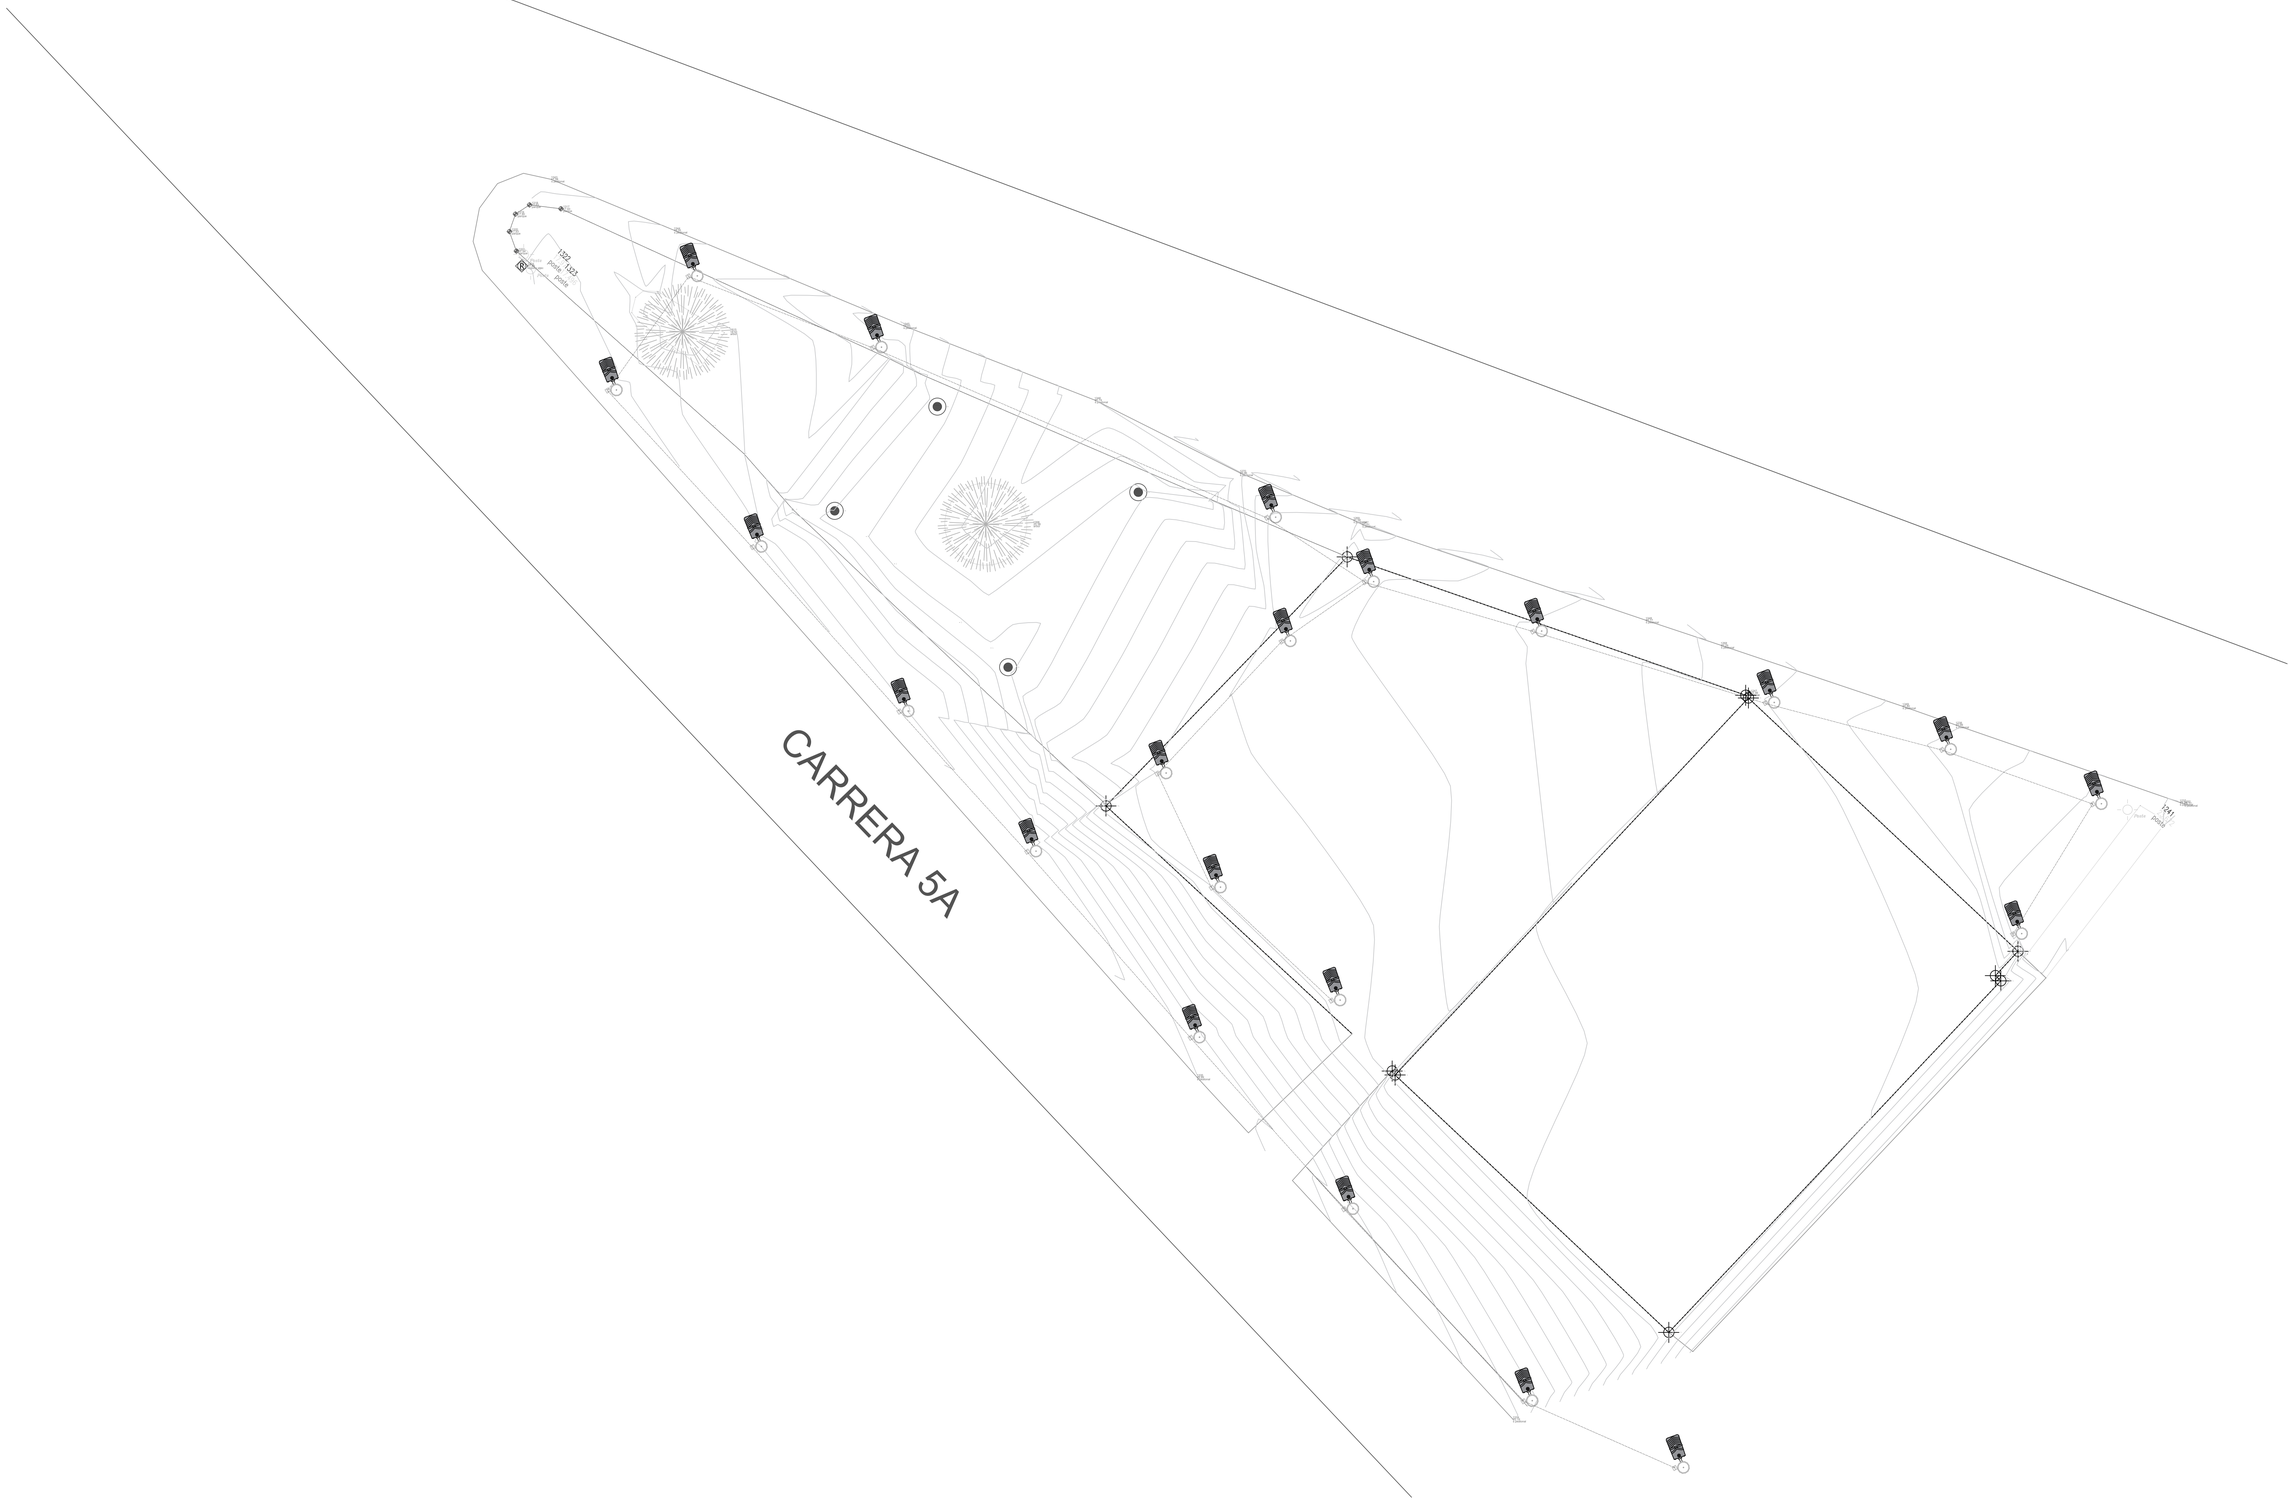


PROYECTO:

PARQUE BRISAS DE PUERTO

CONTRATISTA

ALCALDÍA DE PUERTO COLOMBIA

RESPONSABLE:

RESPONSABLE: ARMANDO SANJUAN
SECRETARIO DE INFRAESTRUCTURA

DIBUJO : ARLEY FONTALVO BALLESTEROS
MP. AT205-154085

FECHA : OCTUBRE/2026

LOCALIZACION GEOGRAFICA

PUERTO COLOMBIA

CONTIENE : ILUMINACION PERIMETRAL - PARQUE

CONVENCIONES

CONVENSIONES PLANTA
- CERRAMIENTO
- VÍA
- MONUMENTO
- LÍNEA PROPIEDAD
- CURVAS MAYORES
- CURVAS MENORES

OBSERVACIONES

TODA LA ALIMENTACION DE ILUMINACION PERIMETRAL ES EN TUBERIA 2"

PVC Y EN CONDUCTOR 2xno.6(fases) + 1xno.12(tierra)