
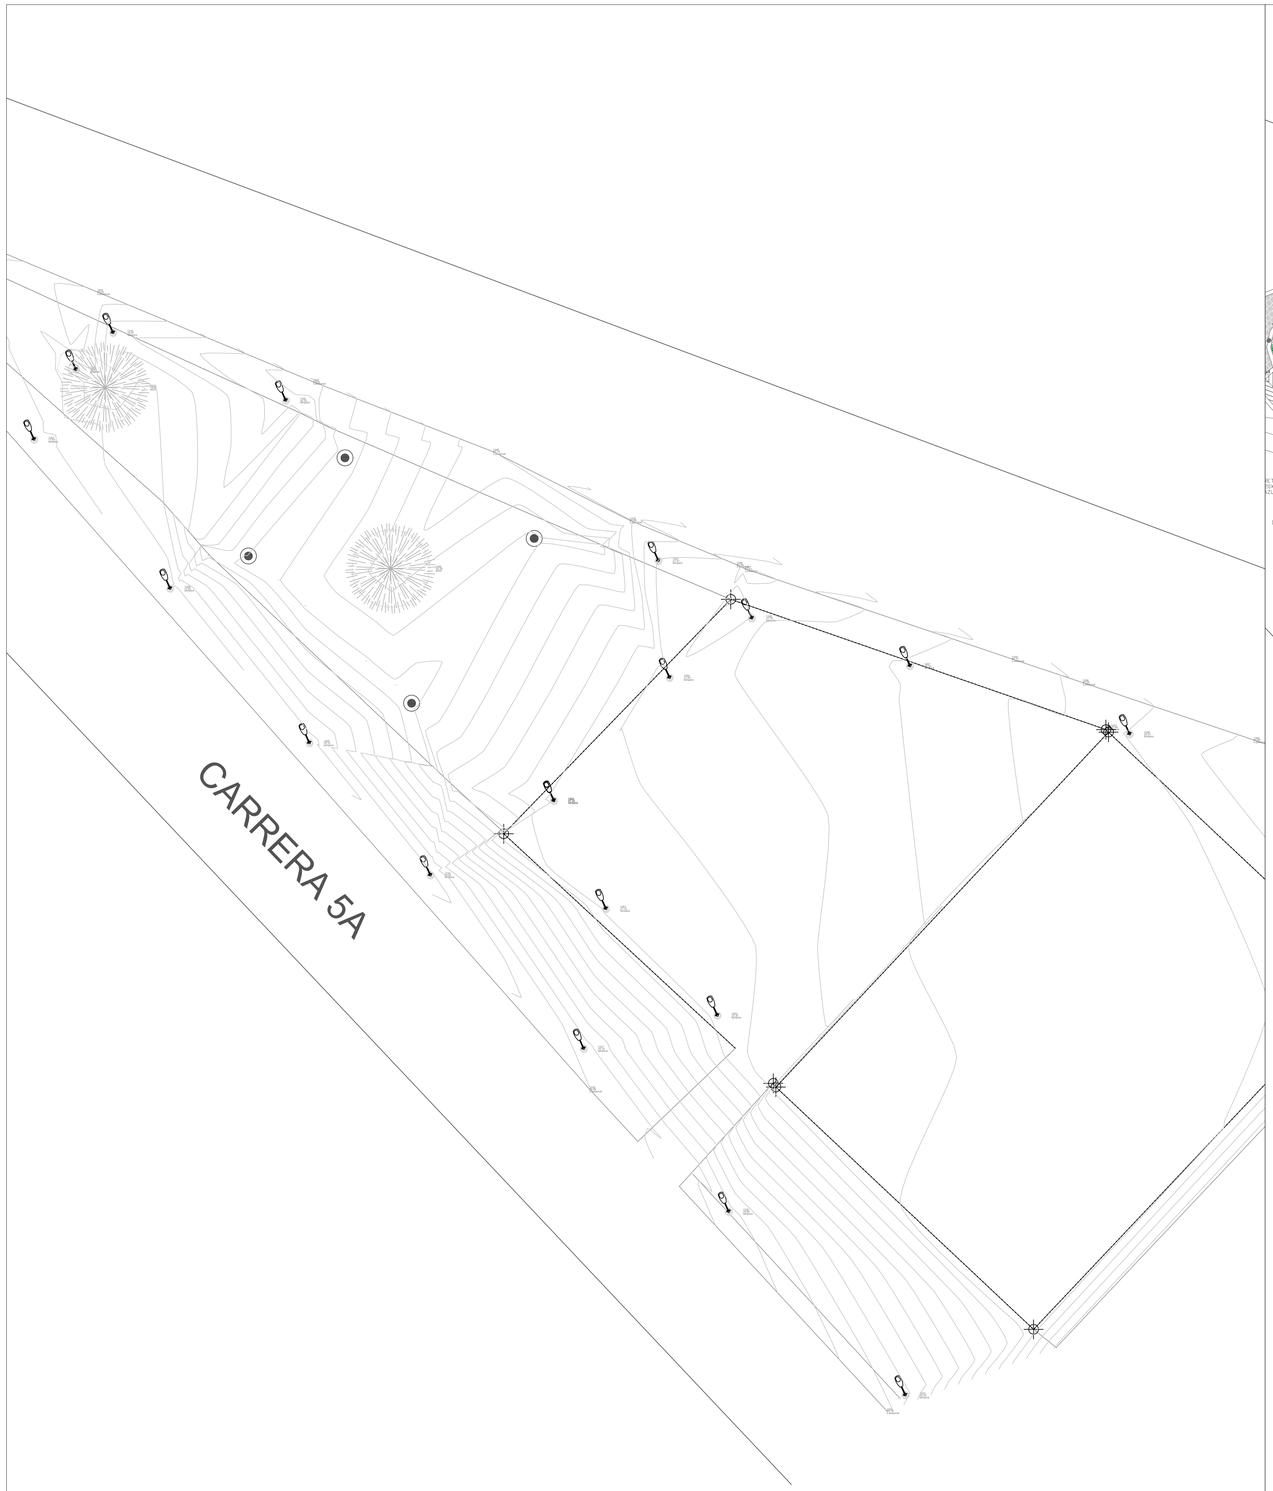


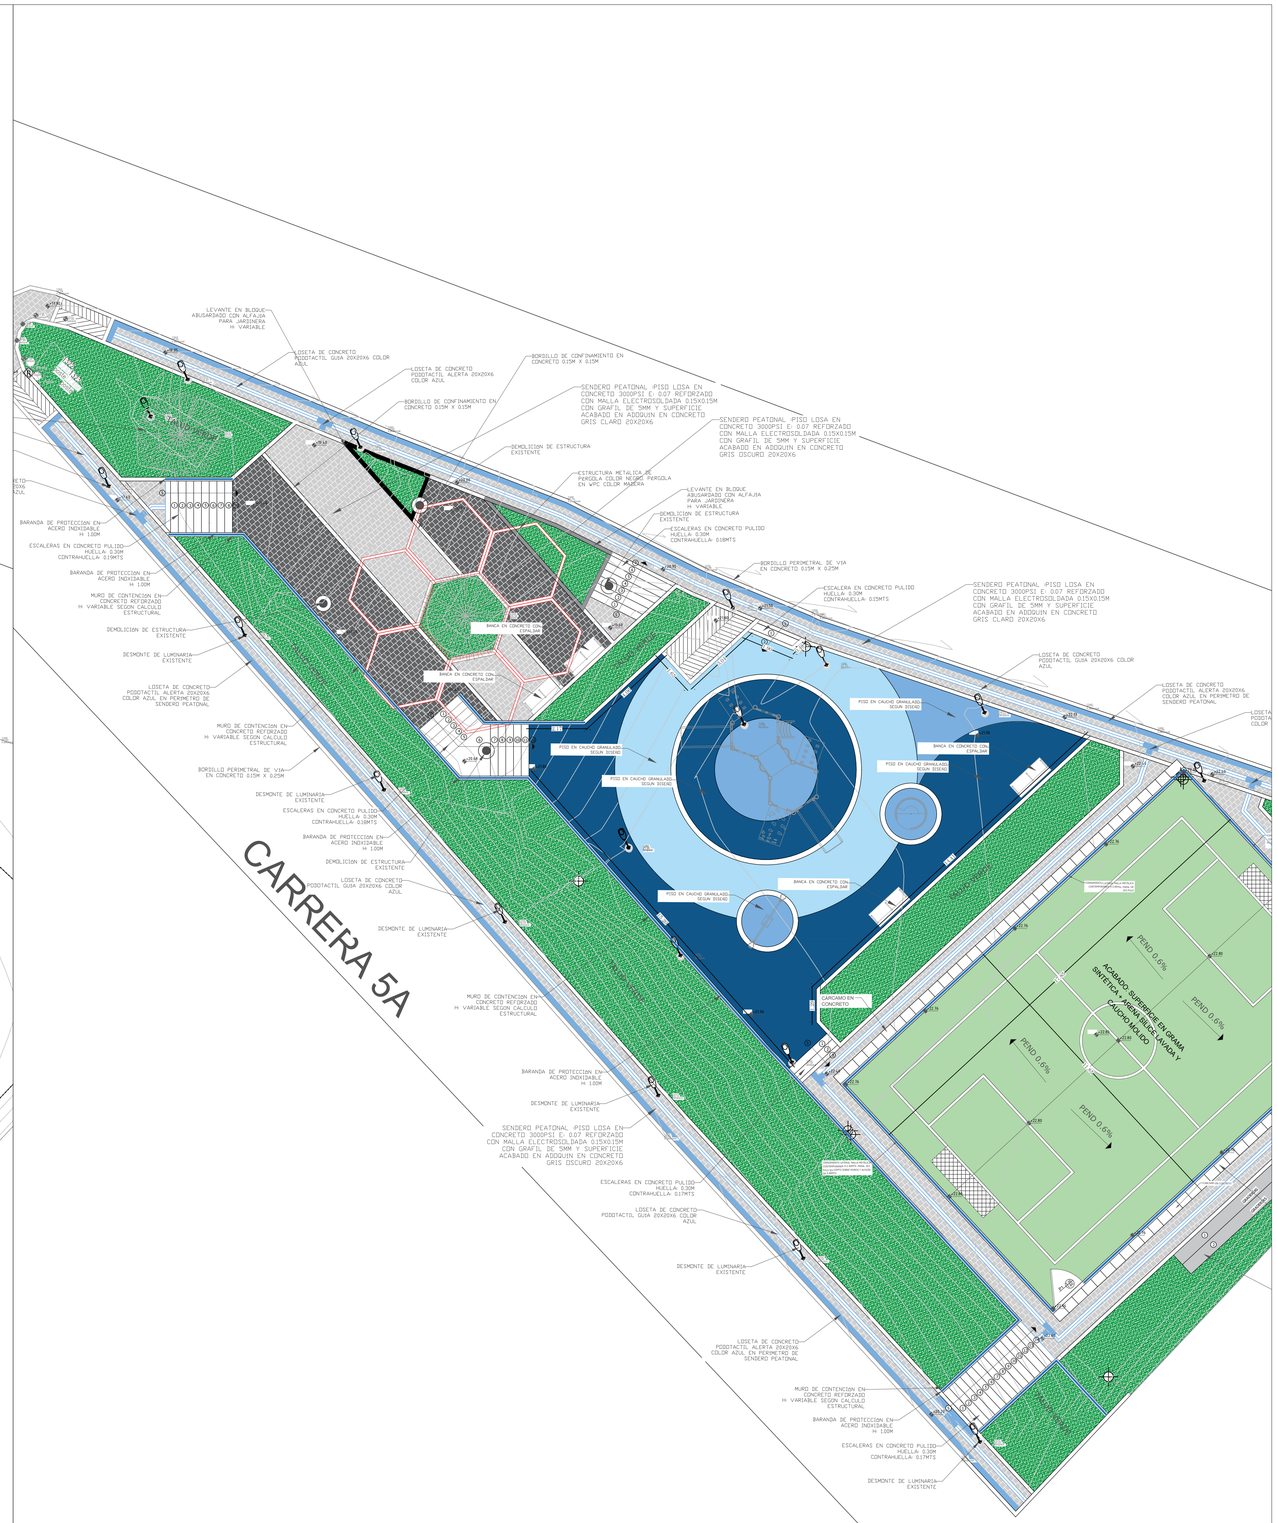

PROYECTO:

PARQUE BRISAS DE PUERTO

CONTRATISTA

ALCALDÍA DE PUERTO COLOMBIA

RESPONSABLE:
ARQUITECTO.
ARMANDO JESUS SANJUAN RODRIGUEZ
M.P: A42752015-8487714

ESCALA = 1:100

DIBUJO : MICHAEL SANCHEZ

FECHA : MAYO/2026

LOCALIZACION GEOGRAFICA

PUERTO COLOMBIA

CONTIENE :
PLANTA TOPOGRÁFICA Y ARQUITECTÓNICA

CONVENCIONES

CONVENSIONES PLANTA
- CERRAMIENTO
- VÍA
- MONUMENTO
- LÍNEA PROPIEDAD
- CURVAS MAYORES
- CURVAS MENORES

OBSERVACIONES