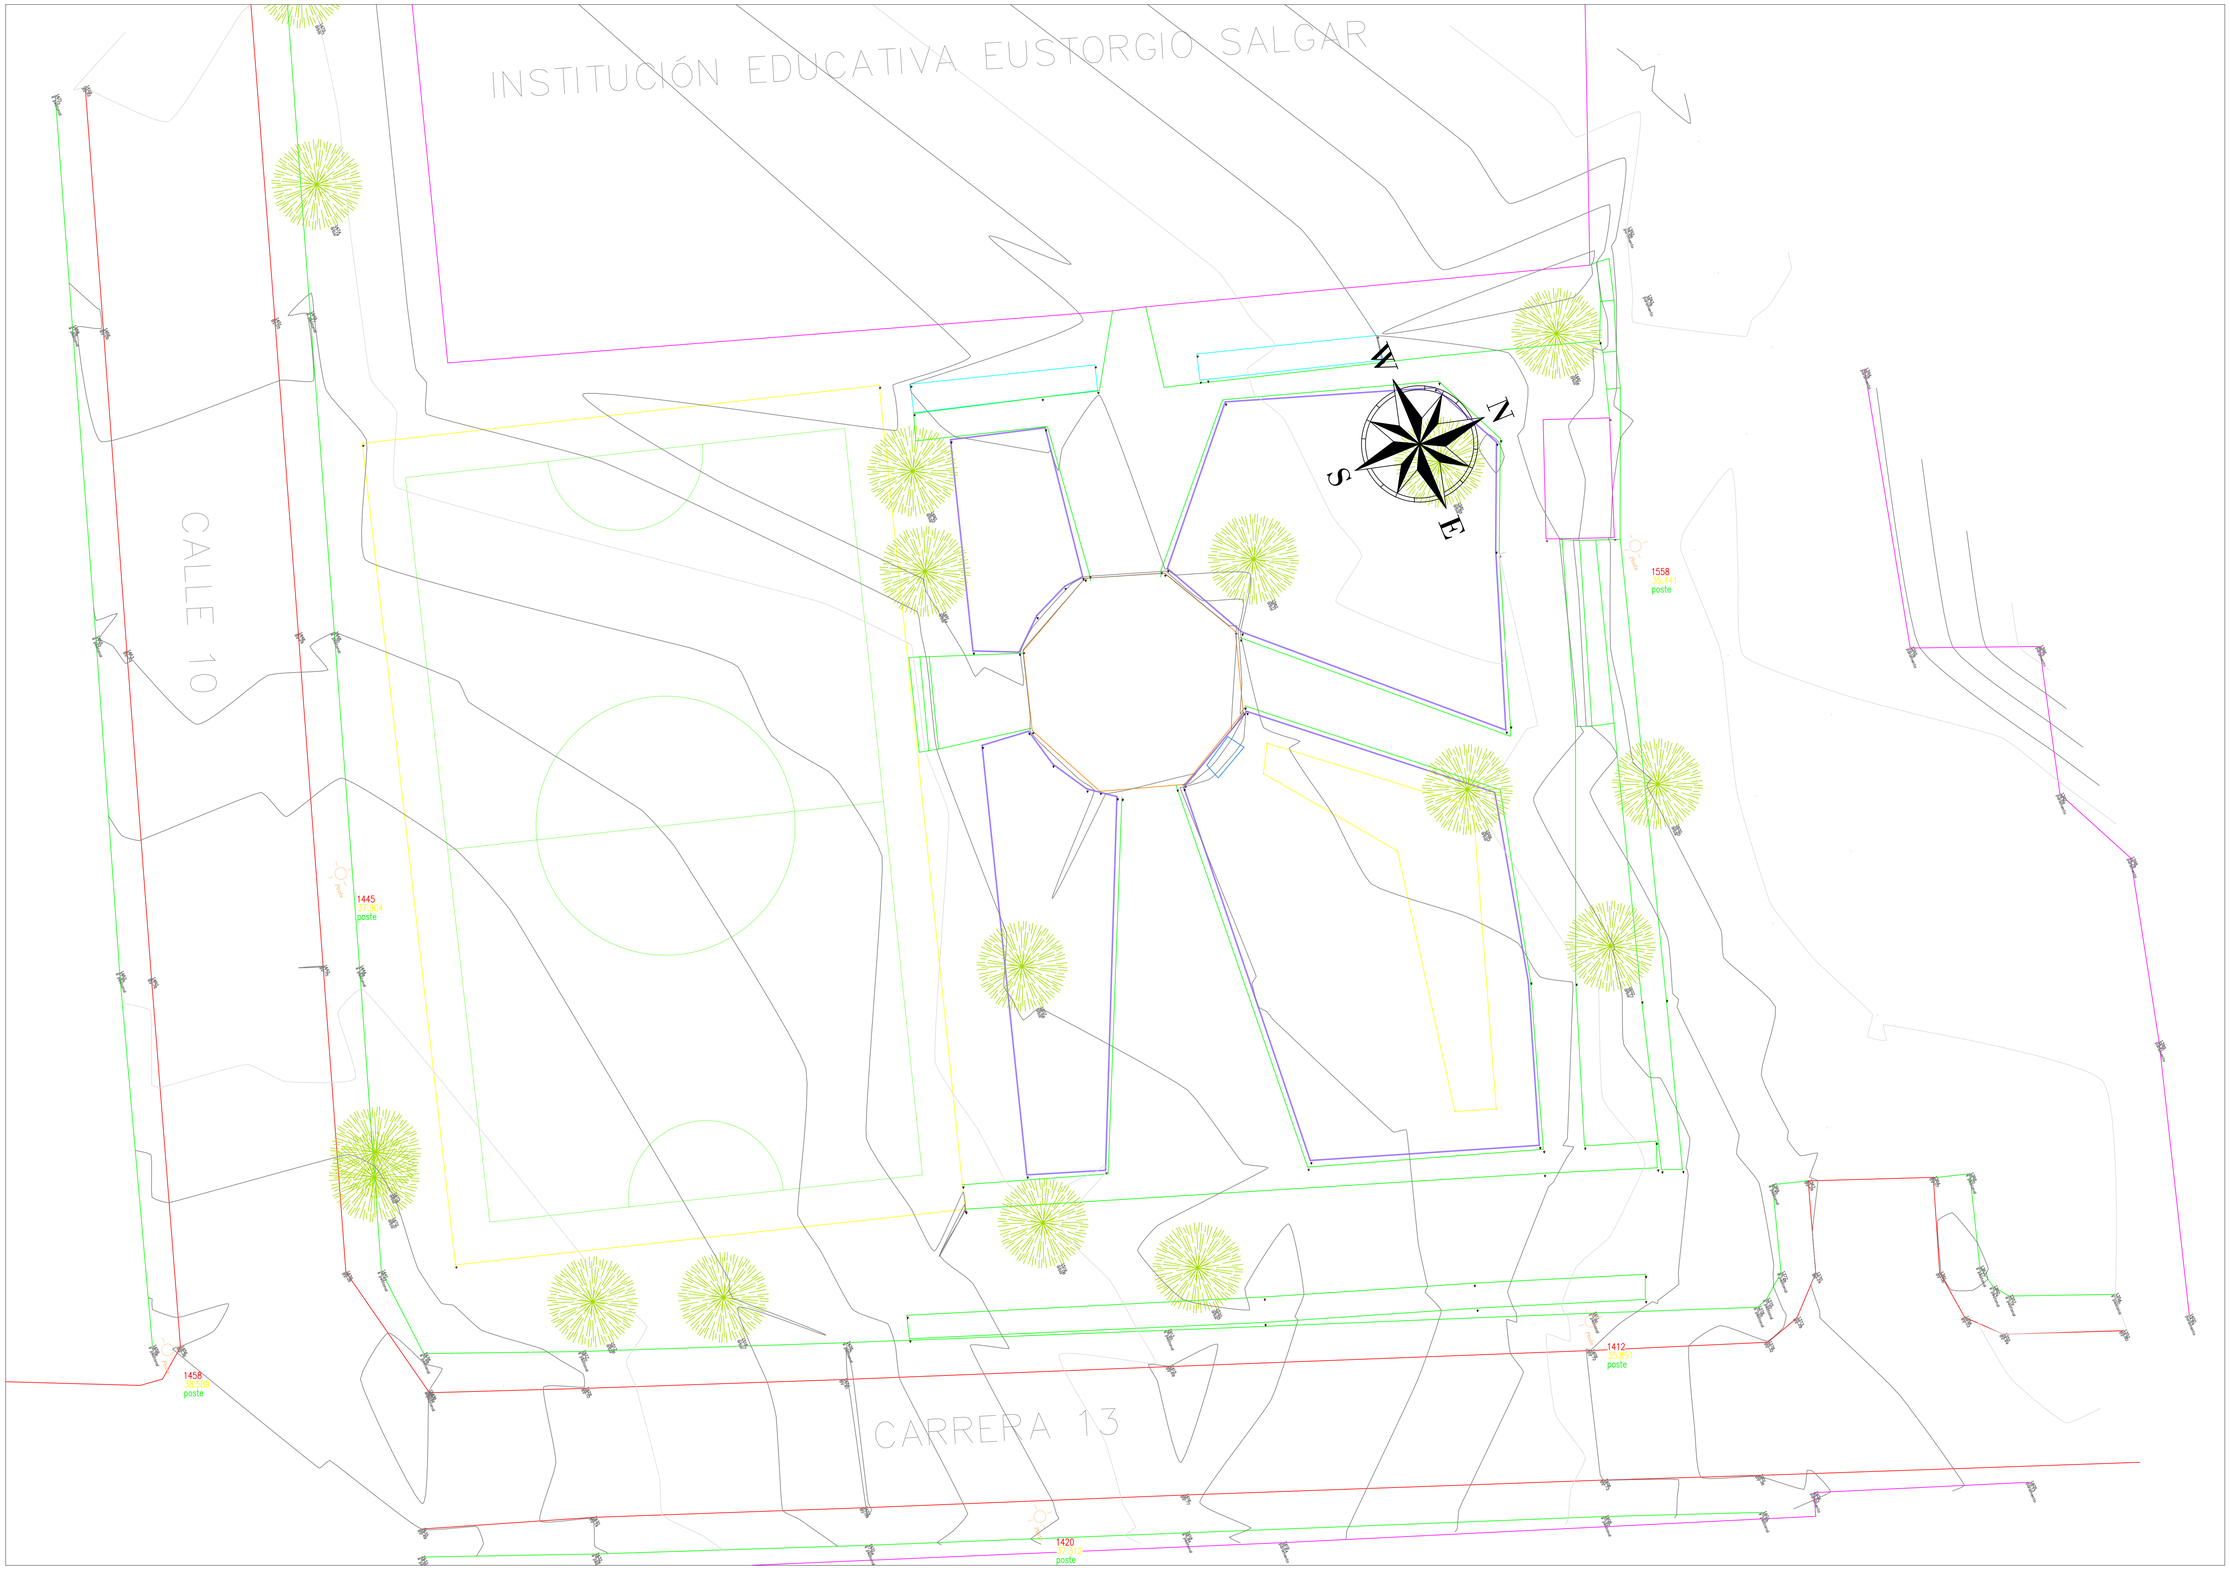


PROYECTO: PARQUE SALGAR	CONTRATISTA ALCALDÍA DE PUERTO COLOMBIA		RESPONSABLE: ARQUITECTO. ARMANDO JESUS SANJUAN RODRIGUEZ M.P: A42752015-8487714	ESCALA = 1:75 DIBUJO : FECHA : MAYO/2026	LOCALIZACION GEOGRAFICA PUERTO COLOMBIA CONTIENE : PLANTA TOPOGRAFICA	CONVENCIONES CONVENSIONES PLANTA CERRAMIENTO VÍA JARDINERA LÍNEA PROPIEDAD CURVAS MAYORES CURVAS MENORES	OBSERVACIONES