
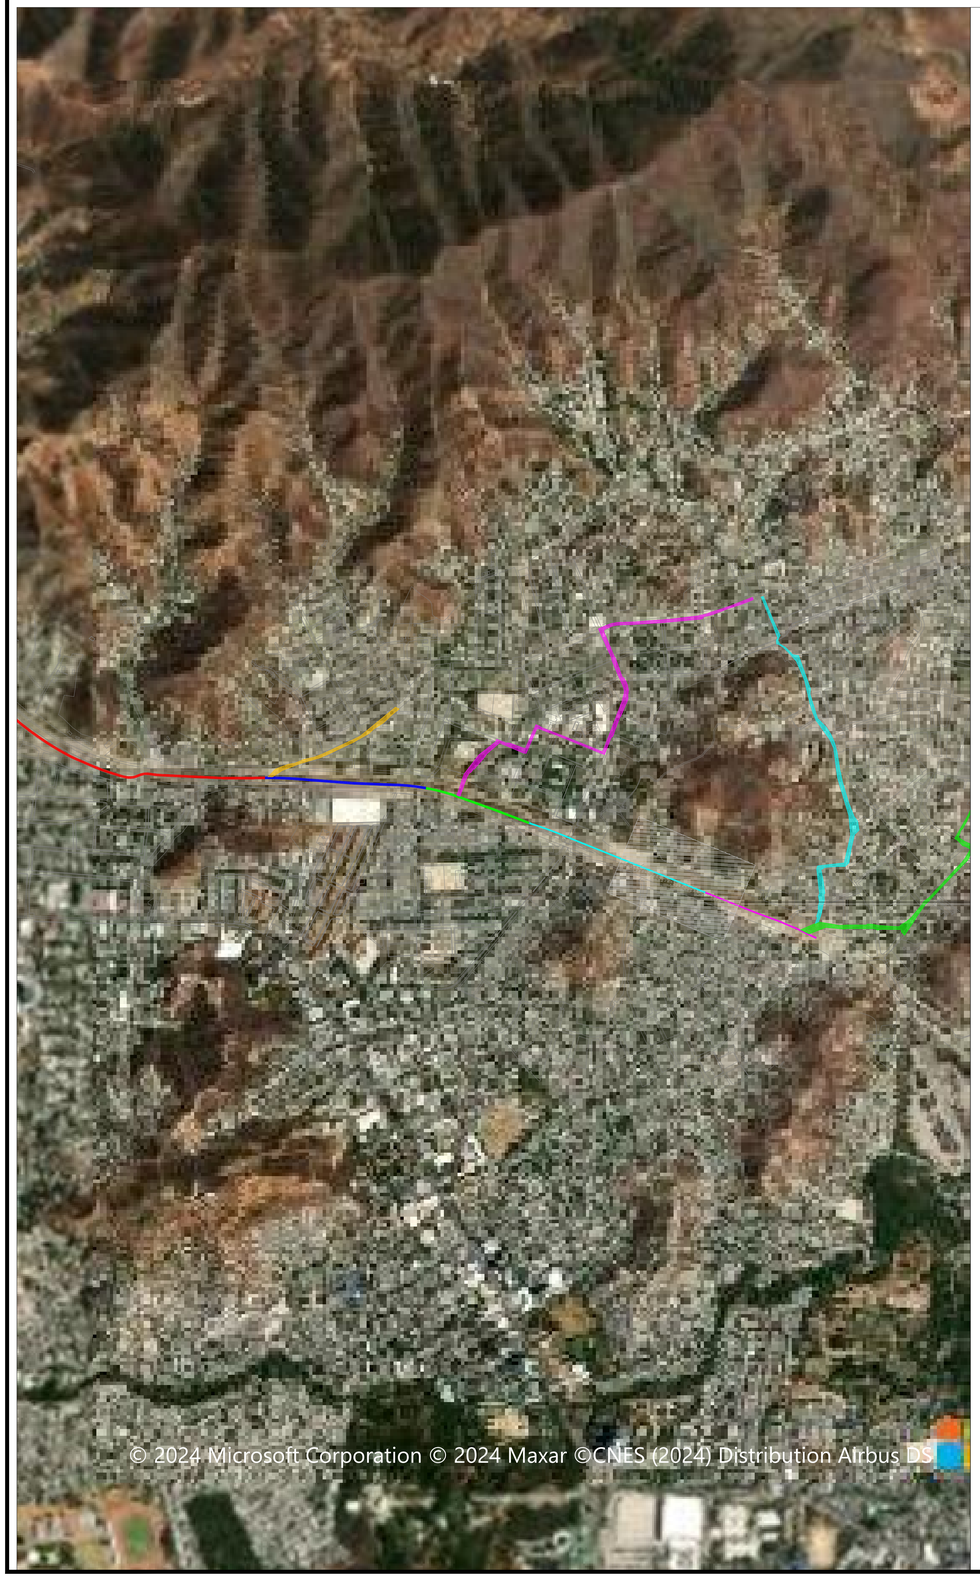


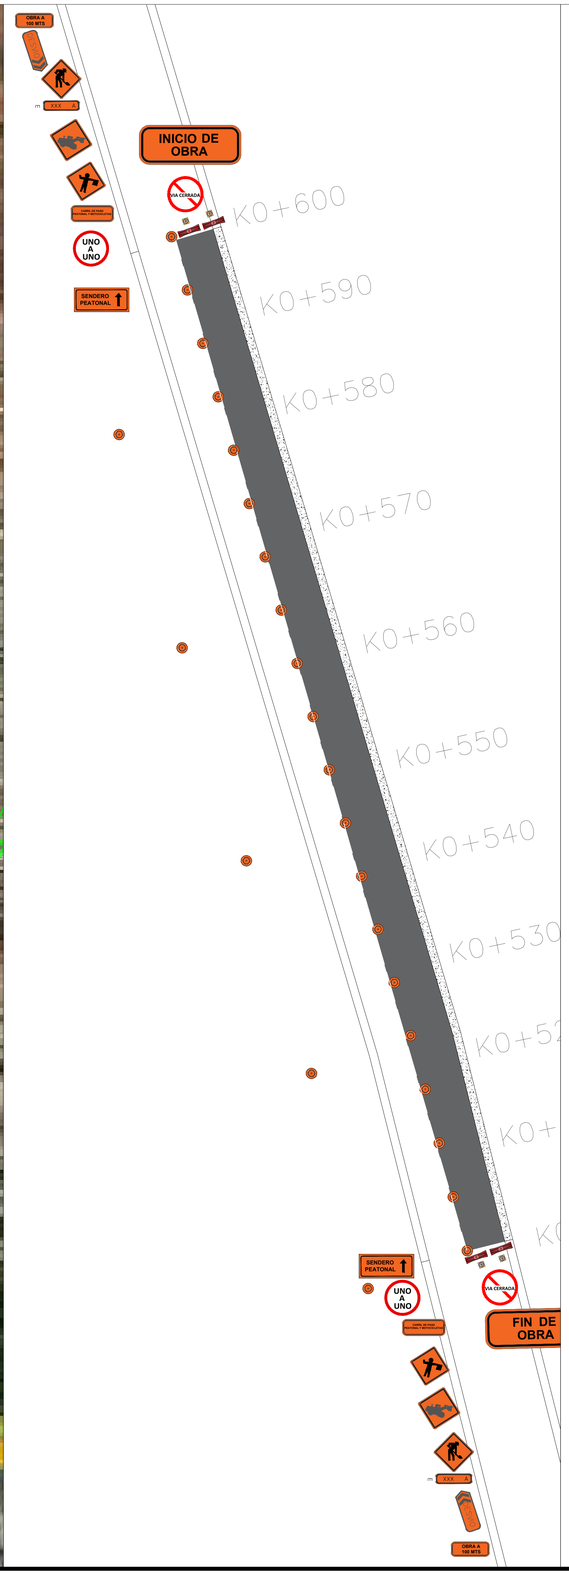

CAN	NOMBRE	SIMBOLO
4	BARRERAS PLASTICAS TIPO MALETIN	
25	DELINEADOR DE SEÑALIZACION VIAL VERTICAL EN PVC	
4	CONOS DE SEÑALIZACION VIAL VERTICAL EN PVC	
1	PALETA DE CONTROL SIGA	SIGA
1	PALETA DE CONTROL PARE	PARE

SEÑAL PREVENTIVA		
CAN	NOMBRE	SIMBOLO
2	MAQUINARIA EN LA VIA	
2	TRABAJOS EN LA VIA	
2	AUXILIAR	
2	SENDERO PEATONAL	SENDERO PEATONAL

SEÑAL INFORMATIVA CIRCULAR MOVILES		
CAN	NOMBRE	SIMBOLO
2	DESVIO	UNO A UNO
2	VIA CERRADA	VIA CERRADA

SEÑAL REGLAMENTARIA-INFORMATIVA DE OBRA MOVILES		
CAN	NOMBRE	SIMBOLO
2	DESVIO	DESVIO / DESVIO
2	CARRIL DE PASO PEATONAL Y MOTOCICLETAS	CARRIL DE PASO PEATONAL Y MOTOCICLETAS
2	OBRAS A 100 MTS	OBRA A 100 MTS
1	INICIO DE OBRA	INICIO DE OBRA
1	FIN DE OBRA	FIN DE OBRA

PLANO:

ESCALA:

FECHA: DICIEMBRE / 2024

República de Colombia

DEPARTAMENTO DE MAGDALENA



PROYECTO:

Iván Rene Maestre Arevalo
Ingeniero Civil
Especialista en Vías y Transporte
M.P. No. 20202-434186 CES
Profesional Universitario Grado 01

SECRETARIA DE PLANEACIÓN:

DISEÑO:

Vo.Bo.:

Vo.Bo.:

TOPOGRAFÍA:

CONTENIDO:

PMT - TIPOS DE CIERRE

OBSERVACIONES:

DIGITALIZACIÓN:

PLANO: **01/02**

ESCALA:

FECHA: DICIEMBRE / 2024

ARCHIVO: