
ESQUEMA DE SEÑALIZACION DE OBRA PARA INTERVENCIÒN EN INTERSECCIONES ACCESO Y SALIDA DE VOLQUETAS


ESC:1:75

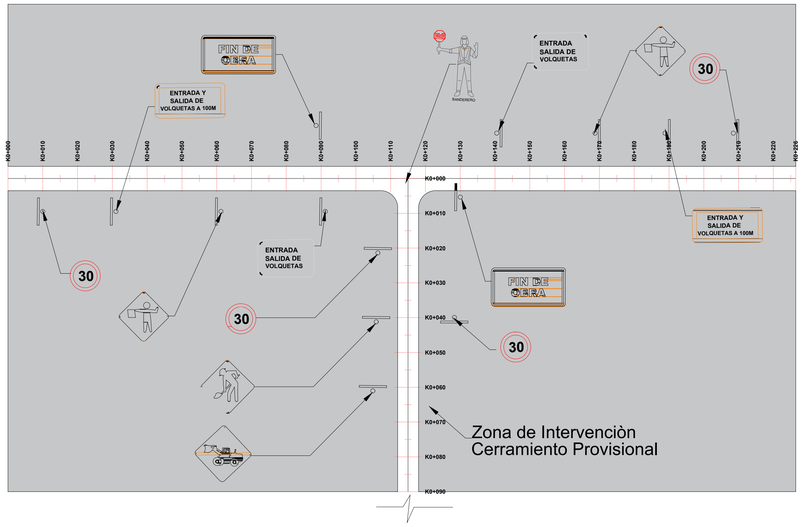

ESQUEMA DE SEÑALIZACION DE OBRA PARA CRUCE DE CUERPOS DE AGUA


ESQUEMA DE SEÑALIZACION DE OBRA PARA INTERVENCIÒN TRAMOS DE HASTA 1000 METROS EN TANGENTE

ESC:1:75

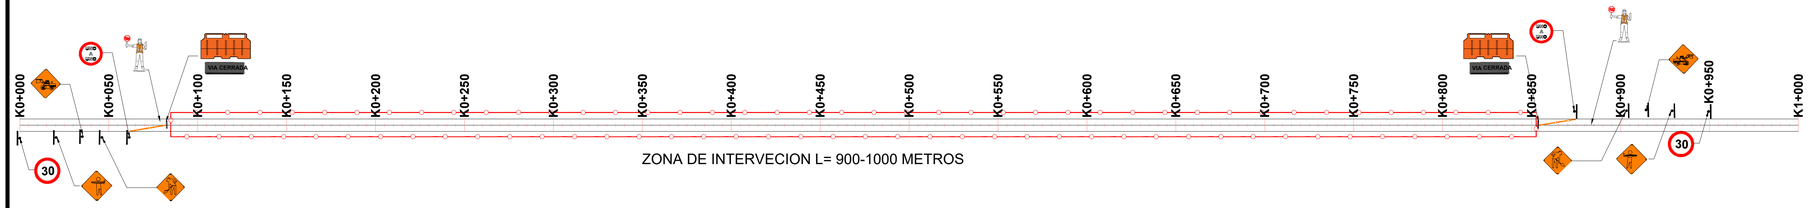


ZONA DE INTERVECION L= 900-1000 METROS

AMPLIACION DETALLE PARA CONTROL DE ACCESO A TRAMO EN OBRA

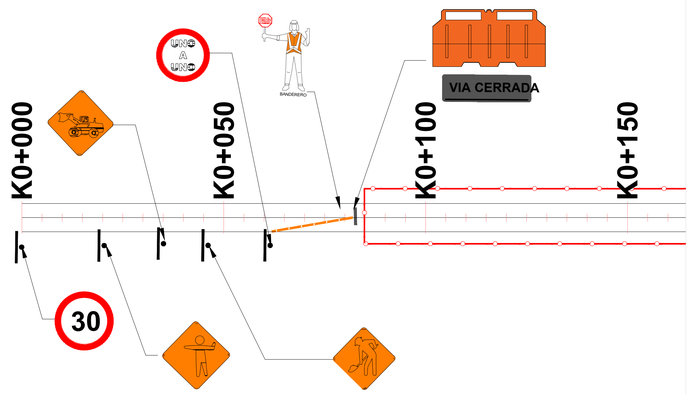


ESQUEMA DE SEÑALIZACION DE OBRA PARA INTERVENCIÒN TRAMOS DE HASTA 1000 METROS EN CURVA

ESC:1:75

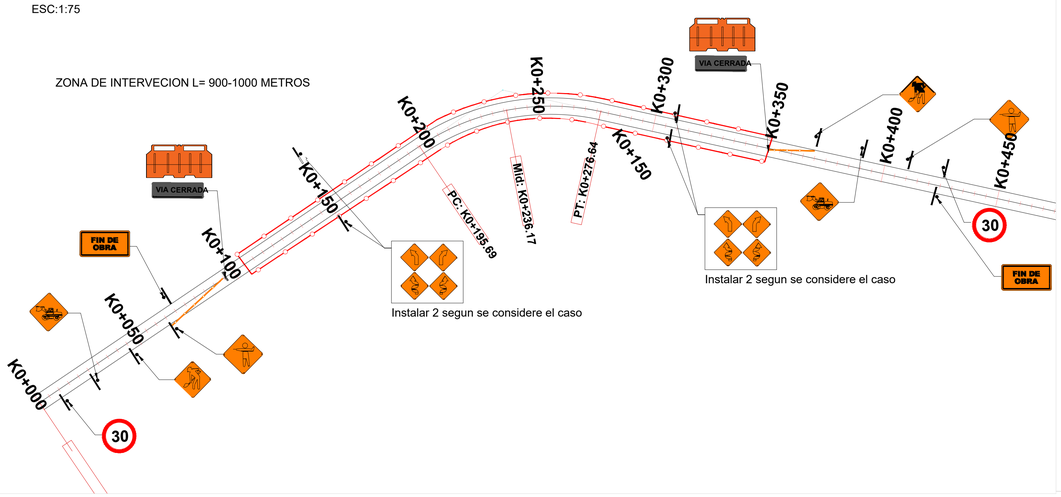


DETALLES GENERALES PARA IMPLEMENTACION DE PMT


DETALLE DE CERRAMIENTO DE OBRA
ESC_ 1:50

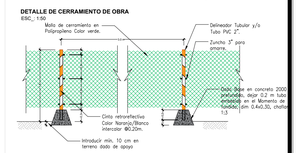


DETALLE DE SENDERO PEATONAL DOBLE CIRCULACION
ESC_1:50

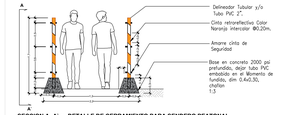


SECCION A- A' --- DETALLE DE CERRAMIENTO PARA SENDERO PEATONAL
ESC_ 1:50

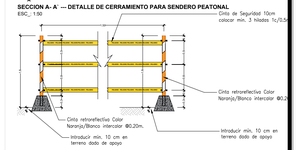

CRITERIOS DE INSTALACIÓN DE SEÑALES PARA RANSANTE HORIZONTAL
ESC_ Esquematico - Informativo

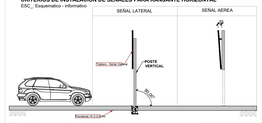

CRITERIOS DE INSTALACIÓN DE SEÑALES PARA RANSANTE SUBIDA
ESC_ Esquematico - Informativo

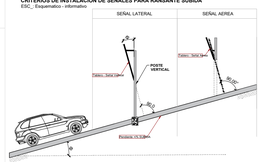

CRITERIOS DE INSTALACIÓN DE SEÑALES PARA RANSANTE BAJADA
ESC_ Esquematico - Informativo



ALTURA DE LETRAS PARA CONFORMACIÓN DE SEÑALES

Velocidad Maxima km/h	Altura mínima de Letras (cm)	
	Leyenda Simple	Leyenda Compleja
Menor o Igual a 50	7.5	12.5
50	12.5	17.5
60 y 70	15	22.5
80 ó 90	20	30
Mayor a 90	25	35

ANCHO DE LA ORLA (cm)	
Dimensiones de la Señal	Ancho de Linea de Orla
Hasta 1m x 1m	2 cm
Hasta 2 m x 3 m	2.5 cm
Más de 2 m x 3 m	3 cm


DET. TIPO DE MALETIN PARA CANALIZACION DE TRANSITO Y CERRAMIENTO
ESC_ 1:50




DETALLE DE VALLA DE CERRAMIENTO
ESC_ 1:50



CRITERIOS DE INSTALACIÓN DE SEÑALES EN SECCION TRANSV.
ESC_ Esquematico - Informativo

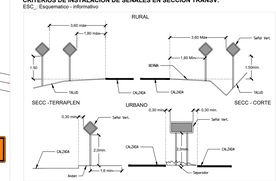

ORIENTACIÓN DE SEÑALES VERTICALES
Escala: Esquematico

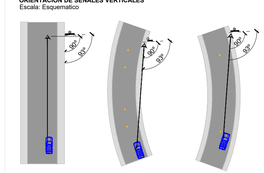

PLANO:

ESCALA:

FECHA:
DICIEMBRE / 2024

República de Colombia

DEPARTAMENTO DE MAGDALENA



PROYECTO:

SECRETARIA DE PLANEACIÓN:

DISEÑO:

Iván Rene Maestre Arevalo
Ingeniero Civil
Especialista en Vías y Transporte
M.P. No. 20202-434186 CES
Professional Universitario Grado 01

Vo.Bo.:

Vo.Bo.:

TOPOGRAFÍA:

CONTENIDO:

PMT -
RECOMENDACIONES
GENERALES

OBSERVACIONES:

DIGITALIZACIÓN:

PLANO:
01/02

ESCALA:

FECHA:
DICIEMBRE / 2024

ARCHIVO: