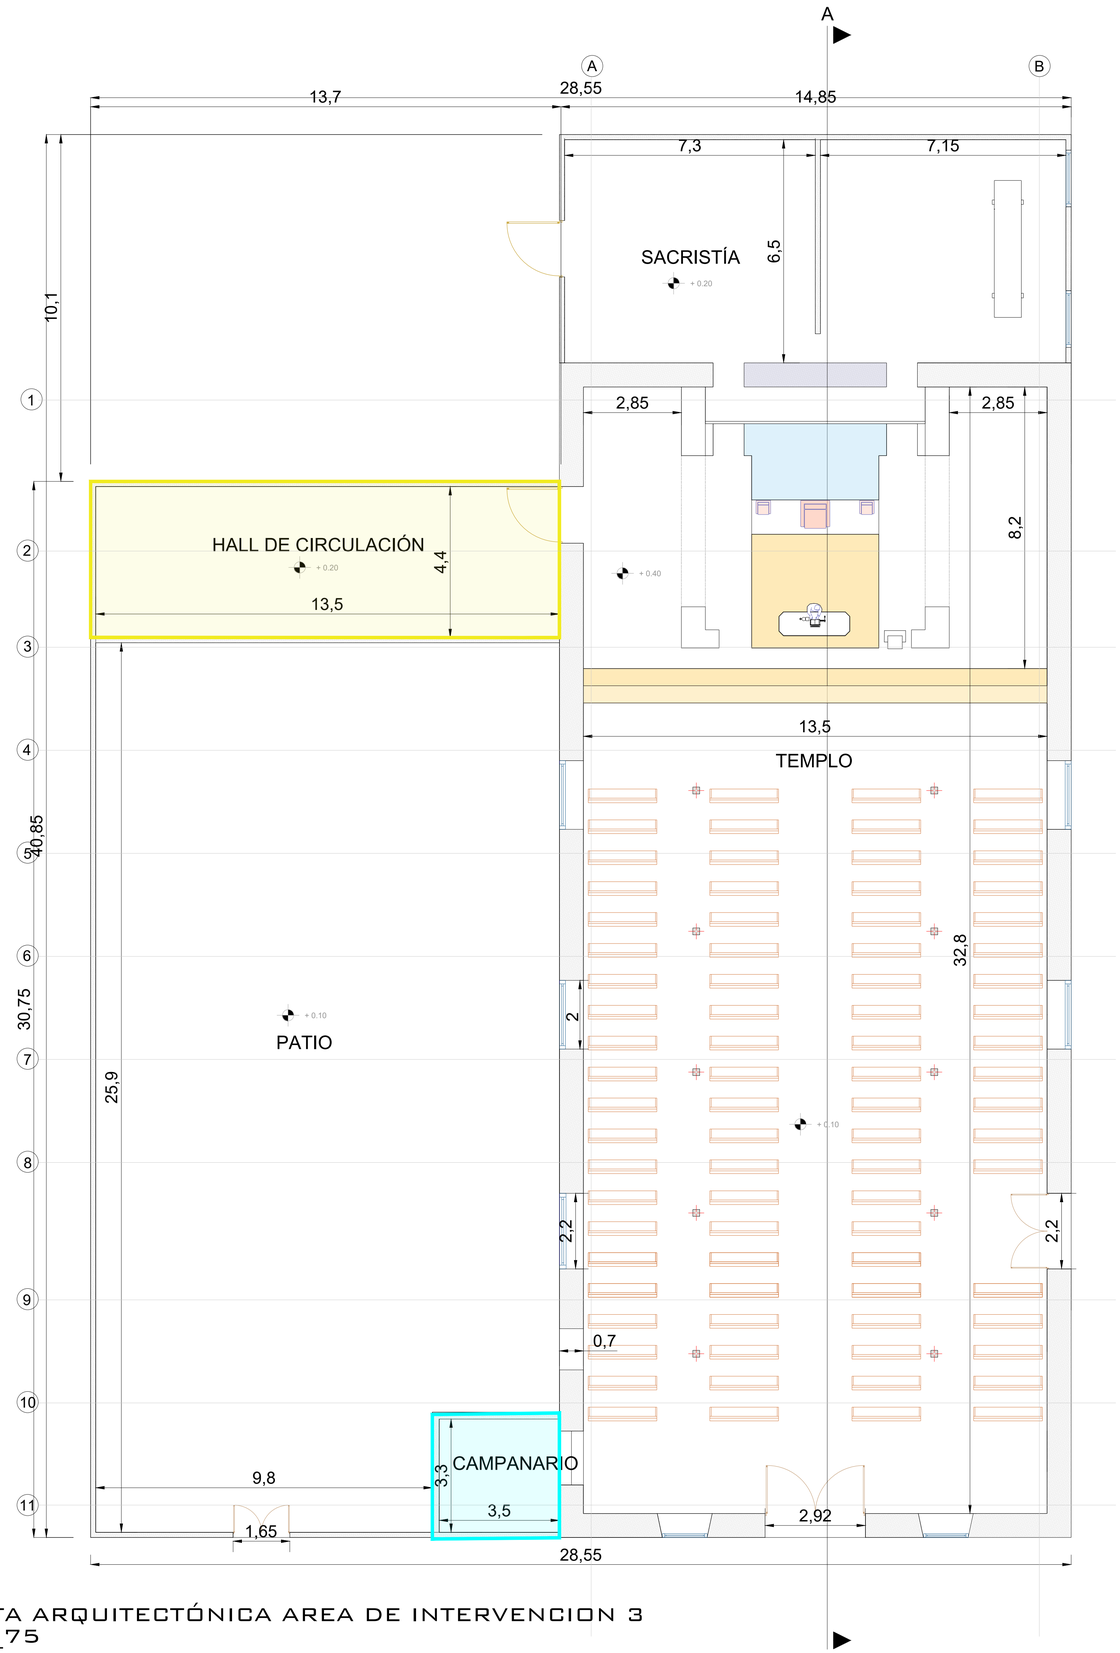


PLANTA ARQUITECTÓNICA AREA DE INTERVENCION 3
ESC1_75

CUADRO DE CONVENCIONES

Zona de intervención 4 (HALL DE CIRCULACIÓN)

TABLA DE INTERVENCIONES

1. Actividades Preliminares

Localización y replanteo

2. Demoliciones y Retiros

Desmonte de cubiertas y cielo raso
Cargue y retiro de residuos. Incluye disposición final

3. Cubierta

Suministro e instalación de cubierta en teja de barro tipo S

4. Instalaciones Hidrosanitarias

Punto hidráulico de ½”
Suministro e instalación de tubería de presión ½” RDE 21
Punto sanitario 2”
Red sanitaria PVC - S 2”

5. Actividades complementarias

Limpieza y aseo general

CUADRO DE CONVENCIONES

Zona de intervención 5 (CAMPANARIO)

TABLA DE INTERVENCIONES

1. Actividades Preliminares

Localización y replanteo

2. Demoliciones y Retiros

Retiro de pintura en mal estado
Desmonte de canal en lámina galvanizada
Cargue y retiro de residuos. Incluye disposición final
Demolición de enchape. No incluye retiro

3. Morteros y Acabados

Mortero 1:4 de baja permeabilidad de nivelación
Sello de grietas mediante adhesivo epóxico (Incluye apertura de valles)
Suministro y aplicación de estuco para exteriores hasta h = 10 mts, lijado con maquina y pintado con koraza exterior a 3 manos.
Estuco plástico sobre muro
Vinilo 2 manos, pintura tipo 1 viniltex o similar en mantenimientos o adecuaciones sobre placas y muros
Piso en tablón hexagonal 0,20x0,20 hasta 0,35x0,35 para piso, incluye pegante y refrague
Zócalo en tablón hexagonal de 8 cm

4. Cubierta

Suministro e instalación de canal en lámina galvanizada cal. 22- Desarrollo 75 cm

5. Actividades complementarias

Limpieza y aseo general

GOBERNACIÓN DEL CESAR

GOBERNADORA:
ELVIA MILENA SAN JUAN DAVILA

SECRETARIO DE INFRAESTRUCTURA DEPARTAMENTAL
JORGE ARMANDO MAESTRE JARABA

ALCALDE:
LEONARDO VEGA SANCHEZ

PROYECTO:
"RESTAURACIÓN DE LA IGLESIA SAN MIGUEL DE ARCANGEL, EN EL MUNICIPIO DE TAMALAMEQUE DEPARTAMENTO DEL CESAR".

DESARROLLO DIGITAL DEL PROYECTO:

DISEÑO ARQUITECTONICO:
MARIA ALEXANDRA PALMERA CASTILLA
M.P. No. A6868-2008

DISEÑO ESTRUCTURAL:
William Fuentes
WILLIAM FUENTES LACOUTURE
M.P.No. 25202150640CND

DISEÑO ELECTRICO:
LUIS FELIPE SANCHEZ LLANOS
No. AT205-41653.

DISEÑO HIDROSANITARIO:
JUAN JOSE OÑATE
M.P.No. 091037-0661809 CND

OBSERVACIONES DE:

Vo.Bo. PLANEACIÓN

FECHA: 04/2026
ESCALA: INDICADAS

ARCHIVO:

PLANO N°: AR- 104
DE:105

AR-104