




4 AREA DE TABLERO
A103 1 : 20

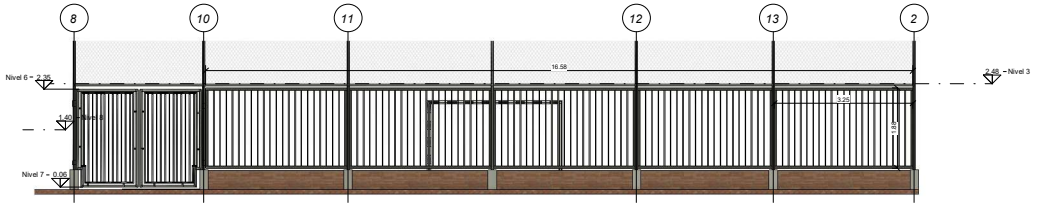



2 FACHADA ORIENTE
A103 1 : 50

5 FACHD. ESTRU TABLERO
A103 1 : 20

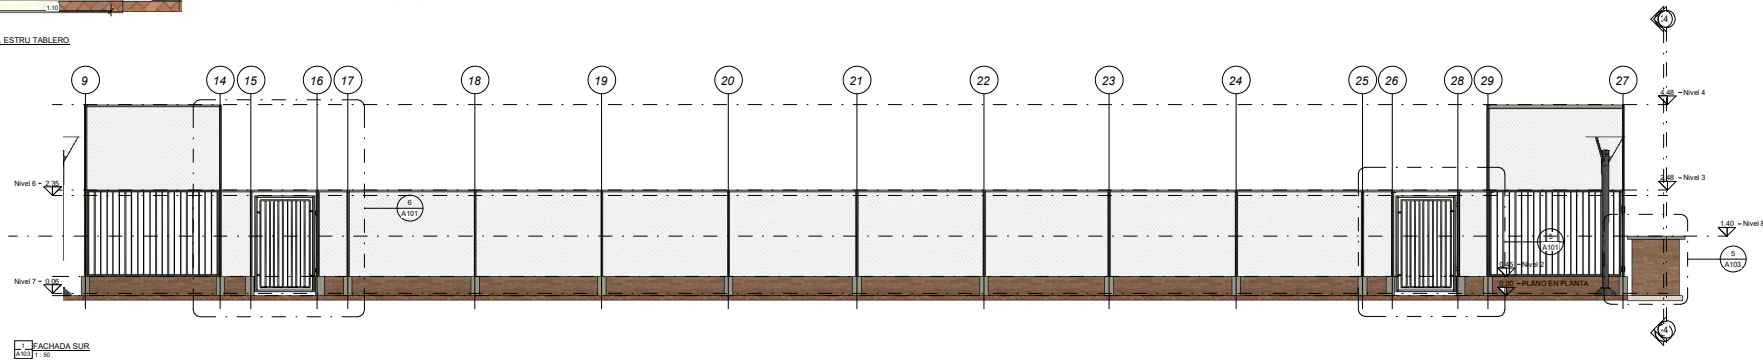


1 FACHADA SUR
A103 1 : 50

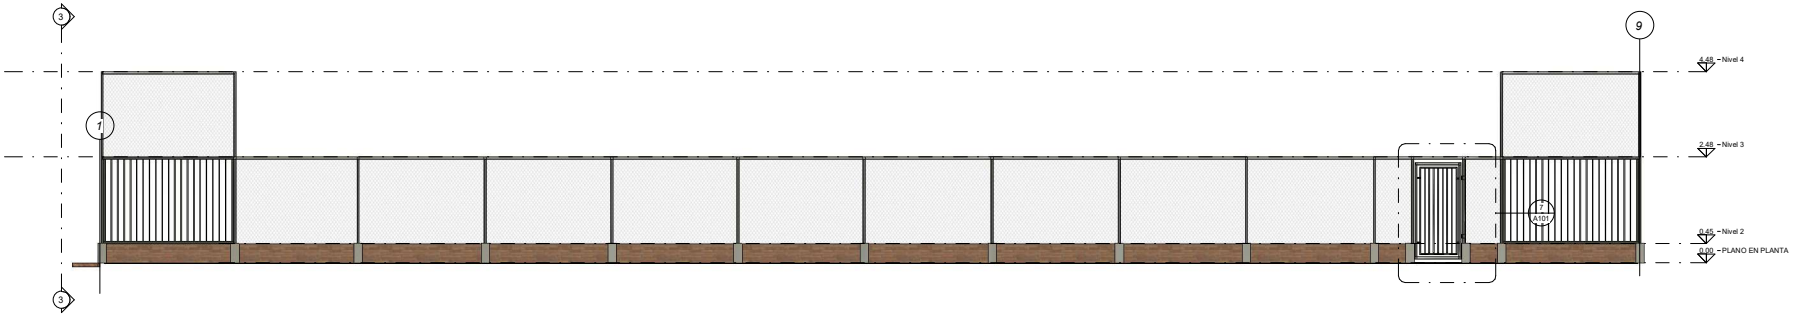


3 FACHADA NORTE
A103 1 : 50

**ALCALDIA MUNICIPAL DE YONDO ANTIOQUIA**

Secretaria de Deporte, Cultura y Turismo

| | |
|---|---|
| Proyecto | ADECUACION CANCHA BARRIO LOS NARANJOS<br>MUNICIPIO DE YONDO ANTIOQUIA |
| Contiene el Plano | FACHADA NORTE<br>FACHADA SUR<br>FACHADA ESTRUCTURA DEL TABLERO<br>FACHADA ORIENTAL |
| Diseño, Profesional Responsable | INGENIERO CIVIL - LUIS CARLOS DIAZ MURILLO |
| Matricula | MTP. 68202-143520 |
| Entidad responsable | SECRETARIA DE DEPORTES, CULTURA Y TURISMO |
| Contacto | |
| nº ref. del proyecto | |
| dibujado por | LUIS CARLOS DIAZ MURILLO |
| Visto Bueno Planeación Municipal | |
| escalas | Indicadas |
| fecha | SEPTIEMBRE 2026 |
| nº de plano | A103 |

Plano propiedad de ALCALDIA MUNICIPAL DE YONDO ANTIOQUIA, queda prohibida su reproducción total o parcial y la entrega a terceros sin autorización expresa. (Derechos de autor - ley 23 del 28 de enero de 1982 y modificada por la ley 1915 del 12 de julio de 2018)