

CUBIERTA

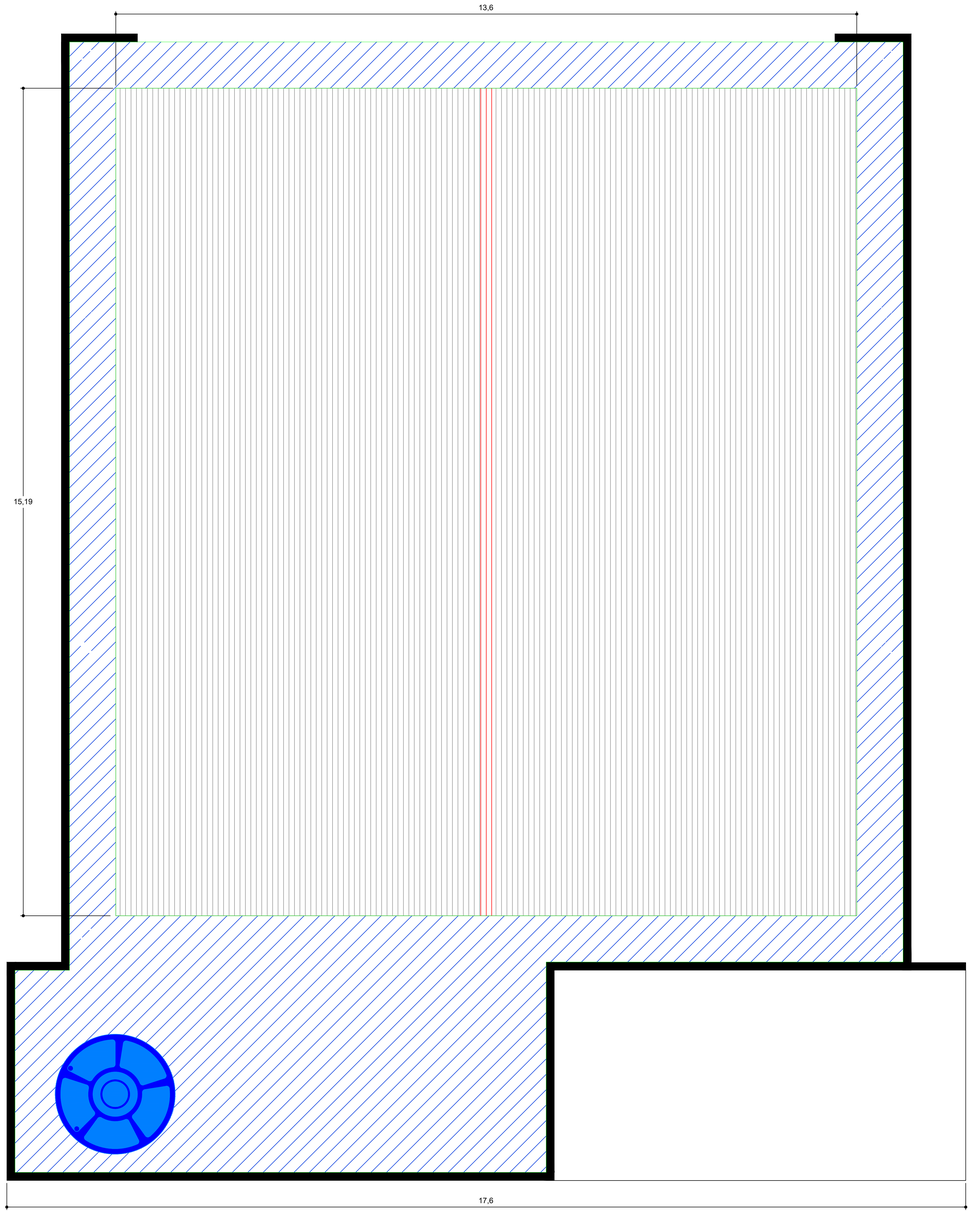

CUBIERTA

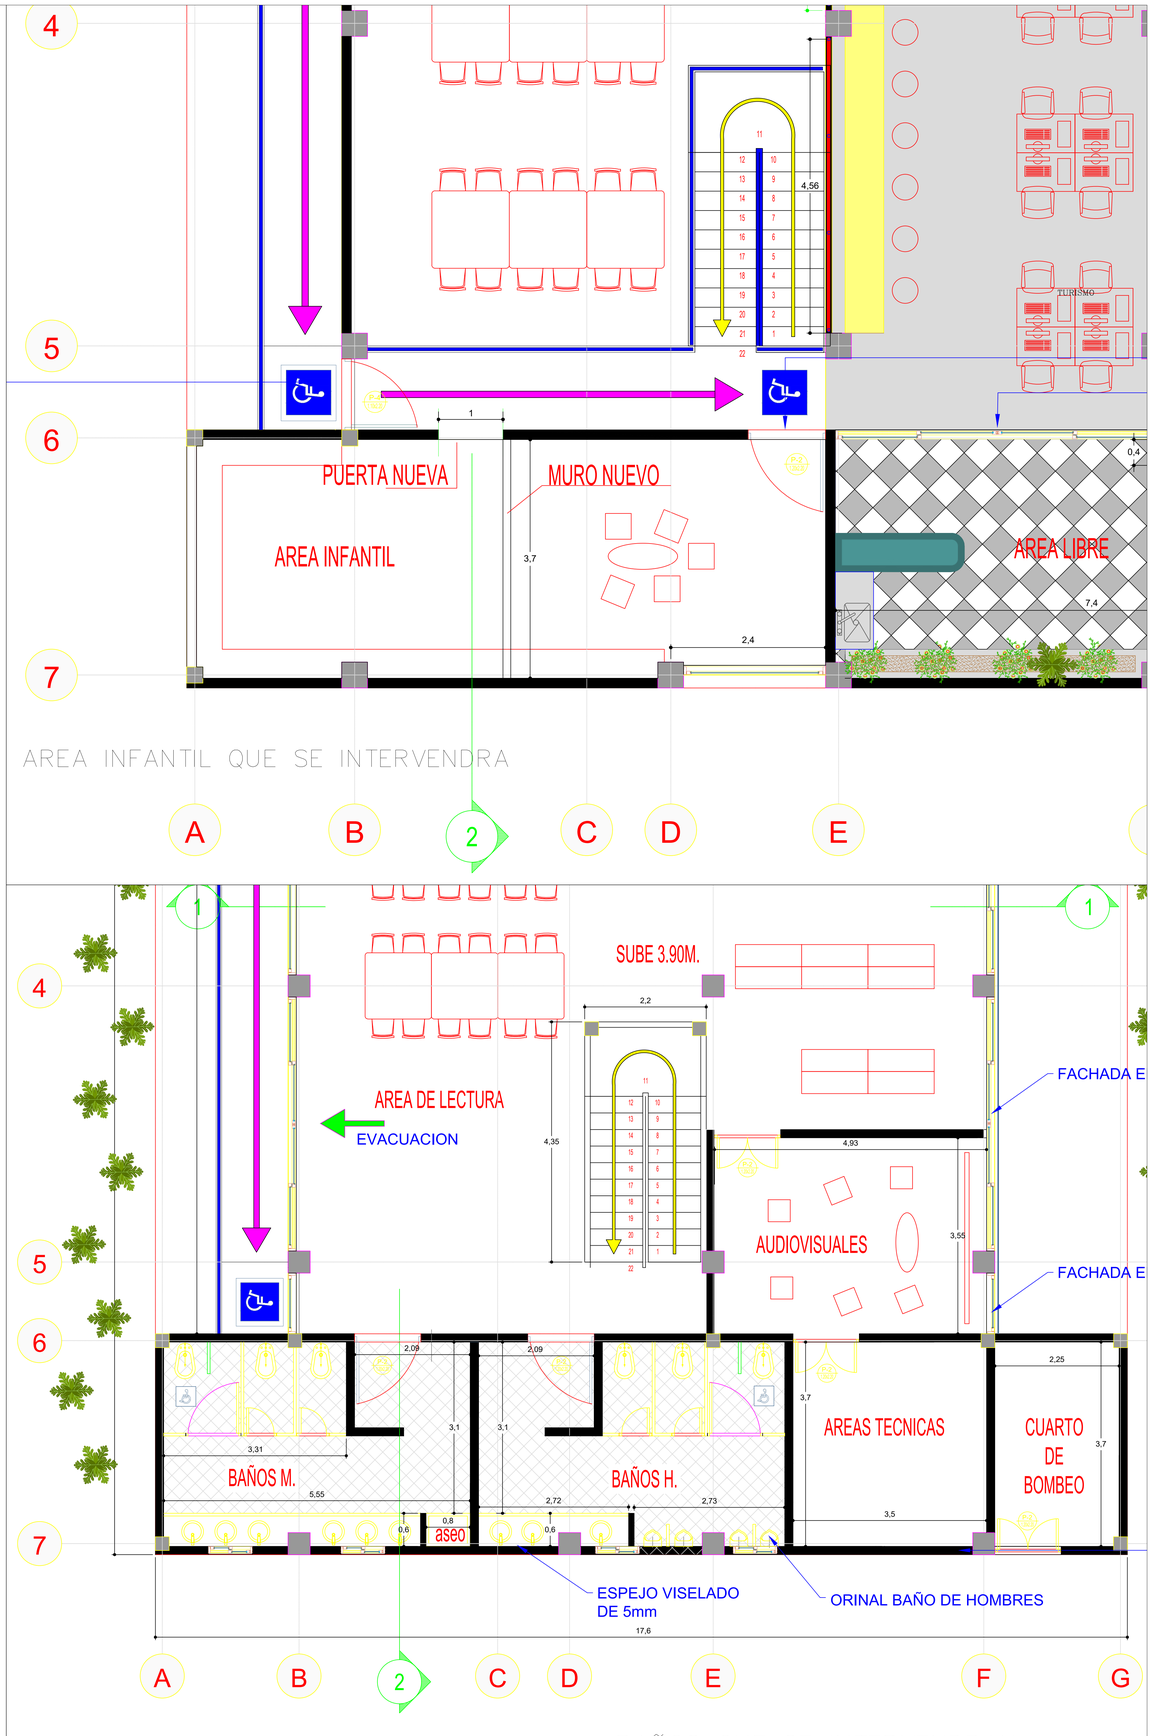

PLANTA PISO 1

BAÑOS QUE SE INTERVENDRAN

MUNICIPIO YONDÓ
– ANTIOQUIA–

YERSON ARIZA RIVERA
ALCALDE MUNICIPAL

VIRGILIO ALBEIRO RAMOS ROMERO
SECRETARIO DE DEPORTES, CULTURA Y

BIBLIOTECA PUBLICA, YONDO ANTIOQUIA

CONTIENE:

1. PLANO DE CUBIERTA
2. PLANO DE CONSTRUCCION DE MURO
3. PLANO DE AREA INTERVENIR BAÑOS

DISEÑÓ:


LUIS CARLOS DIAZ MURILLO
Ing civil

APROBÓ:

AAA
CARGO / ENTIDAD

MODIFICACIONES

LOCALIZACIÓN DEL PROYECTO

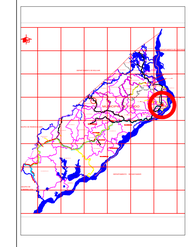

LOCALIZACIÓN GENERAL





FECHA: _____ __ _____

ESCALA:
LA INDICADA

DIBUJÓ:
LUIS CARLOS DIAZ MURILLO