
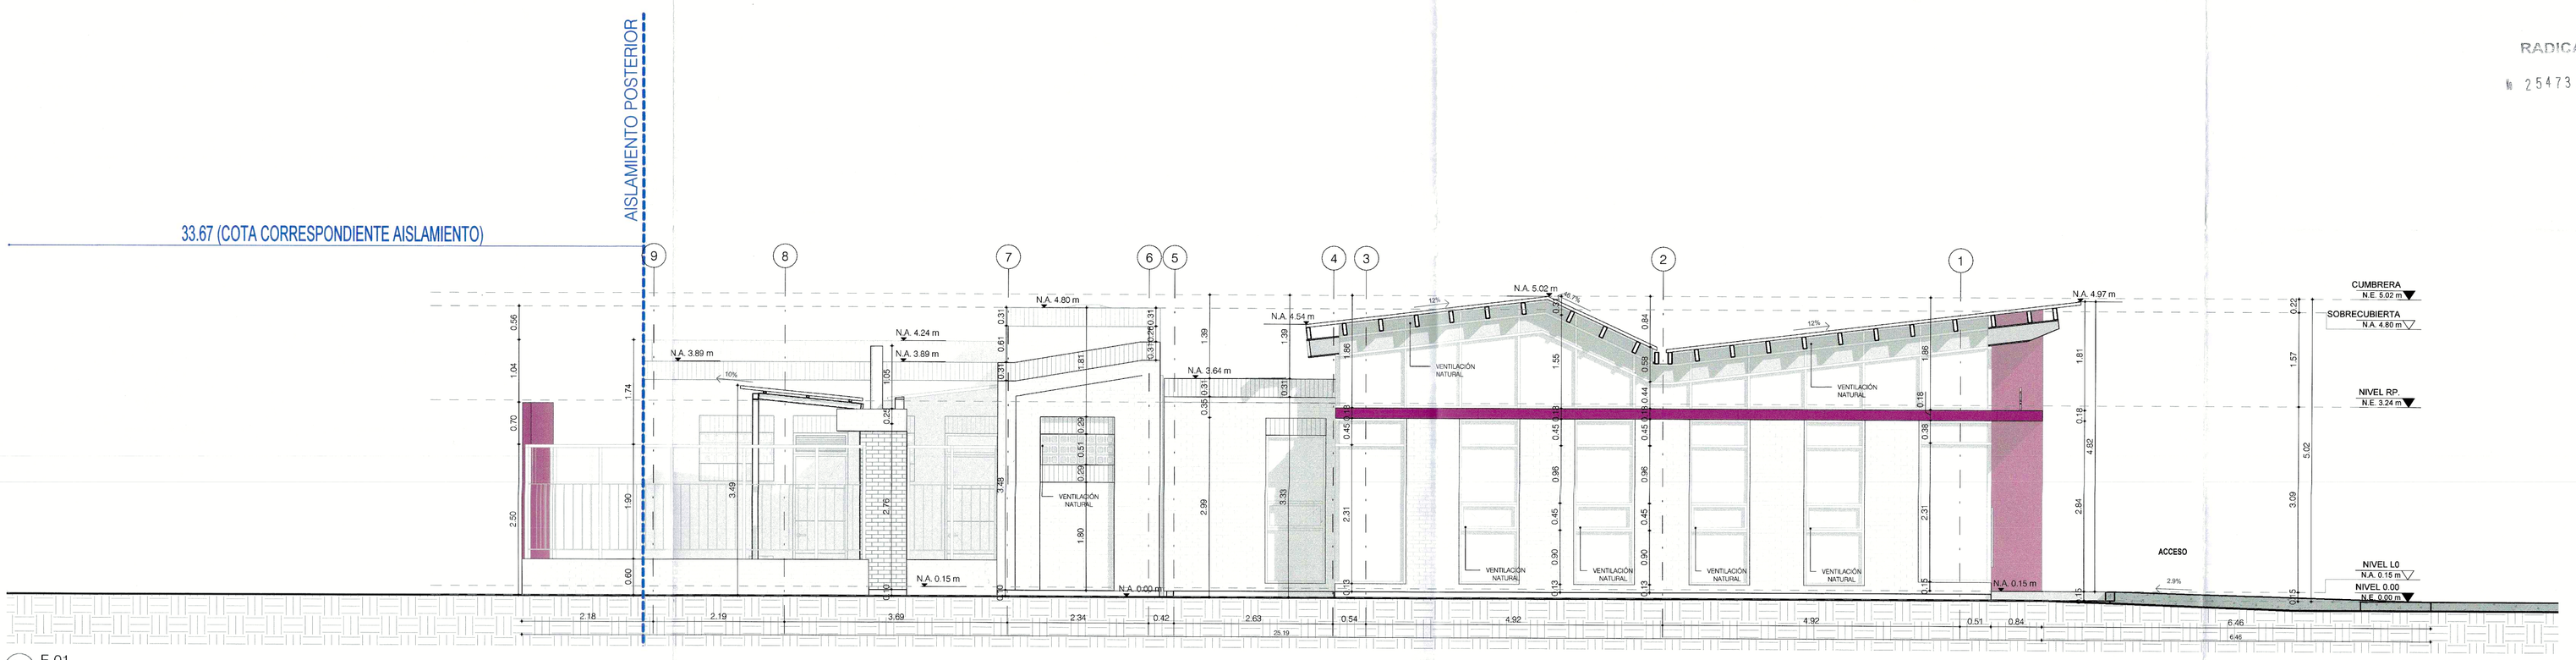


01 F-01
1 : 50
0 1 2 3 4 5

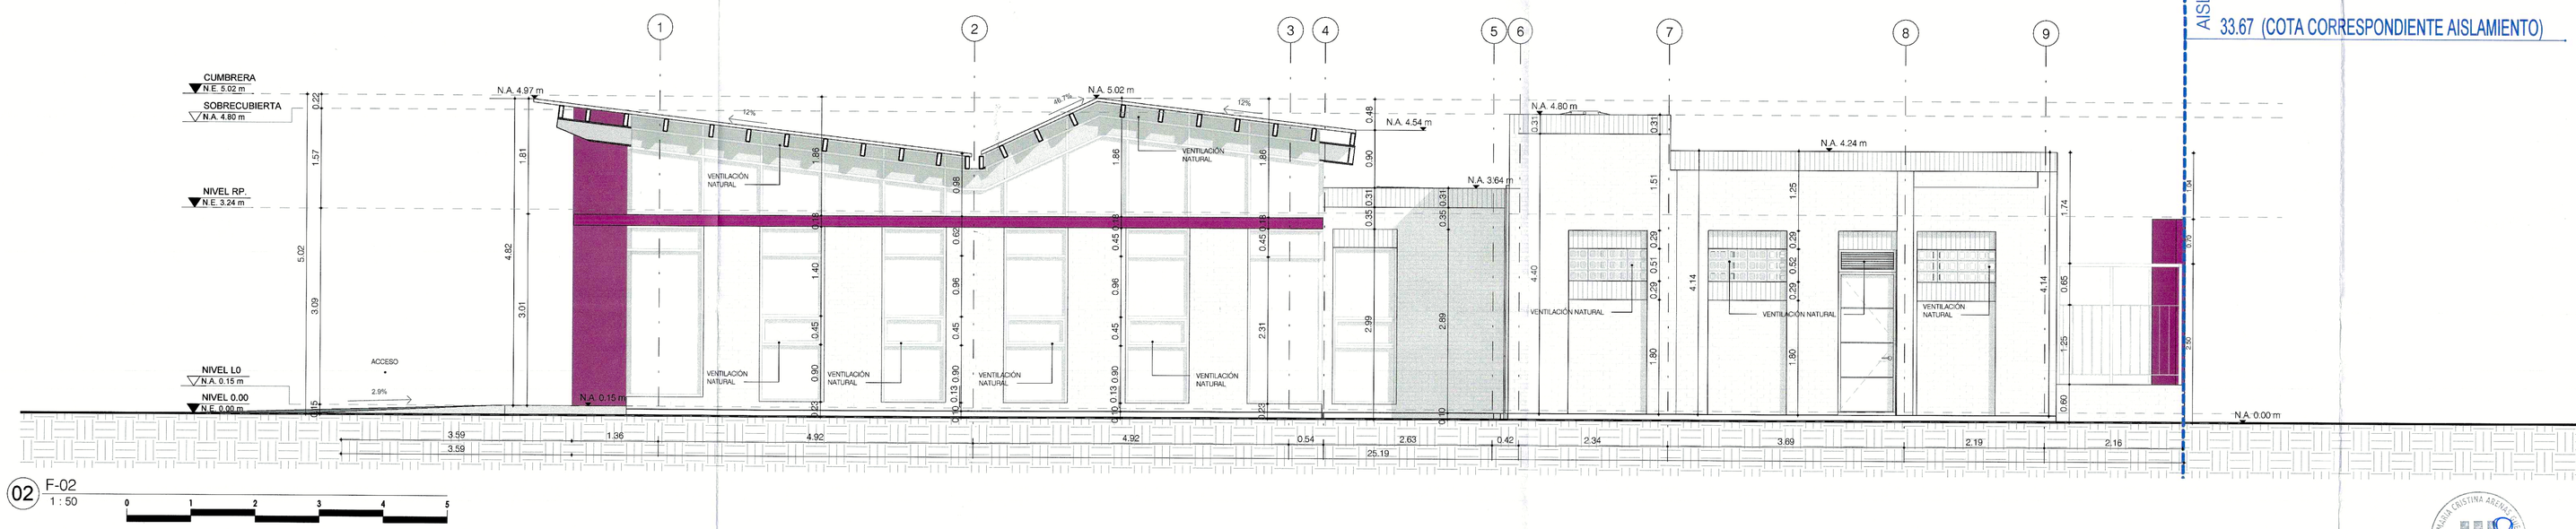


02 F-02
1 : 50
0 1 2 3 4 5

RADICACIÓN No.
25473.2-25-0235
30 MAR 2026

CURADURIA URBANA 2
ABG. MARÍA CRISTINA ARENAS GUEVARA
LOS PRESENTES PLANOS HACEN PARTE DE LA LICENCIA
No 25473-2-26-0164
12 AGO 2026
Profesional Curaduría

PLANTA DE LOCALIZACION ESPECIFICA

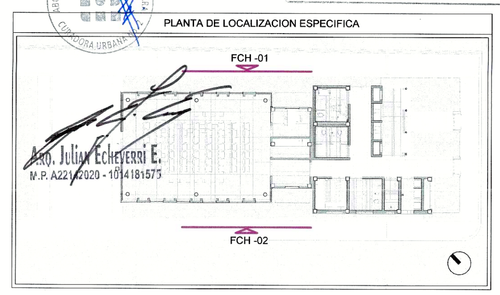

Arq. Julian Echeverri E.
M.P. AZ21420029 - 1014181573

CÓDIGO: 200
PLANO No.: 05
DE: 08

ALCALDÍA DE MOSQUERA

Nelson Parra Laguna
Alcalde de Mosquera

PROYECTO:
SALON COMUNAL - LA CARTUJA
KR 13 E 19 08 ZONA VERDE 4
MOSQUERA/CUNDINAMARCA

CONSULTORÍA:
UNIÓN TEMPORAL
RZM OCCIDENTE

DIRECTOR DE DISEÑO
ARQ. Jose Horacio Gómez Murcia
M.P. No. 25700-39699

DISEÑADOR DE ELEMENTOS NO ESTRUCTURALES
ING. German Camilo Alfonso Gonzalez
M.P. No. 2520212908 4CND

SUPERVISIÓN DEL CONTRATO:
ING. Jhonny Alfredo Muñoz Soto
Secretario de Infraestructura
Alcaldía de Mosquera

INTERVENTORÍA:
ING. Luis Miguel Gómez Benitez
Representante Legal
Consorcio Gestión Integral - Interventoría

CONSTRUCTOR:
ING. Jhonny Alfredo Muñoz Soto
Secretario de Infraestructura
Alcaldía de Mosquera

MODIFICACIONES:

Este diseño es propiedad intelectual del Arquitecto José Horacio Gómez Murcia, y sólo puede usarse en la construcción de las obras para las que fue elaborado. Ley 23 de 1982.
Cualquier modificación que se haga sobre este plano será responsabilidad de quien la realice.
Todas las dimensiones deben verificarse en obra y son responsabilidad del contratista constructor.

CONTIENE:
FACHADA 01 - FACHADA 02

TIPO DE PLANO:
PLANO DE DISEÑO ARQUITECTÓNICO

ARCHIVO:
RZM-CTJ-PI-A-MO-001

ESCALA: 1 : 50
FECHA: 30/04/26