




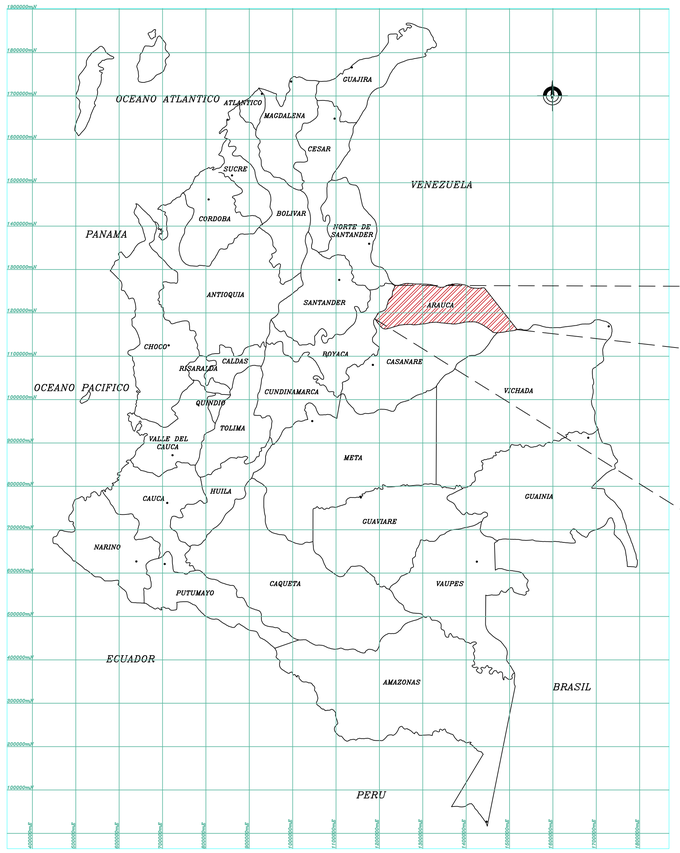

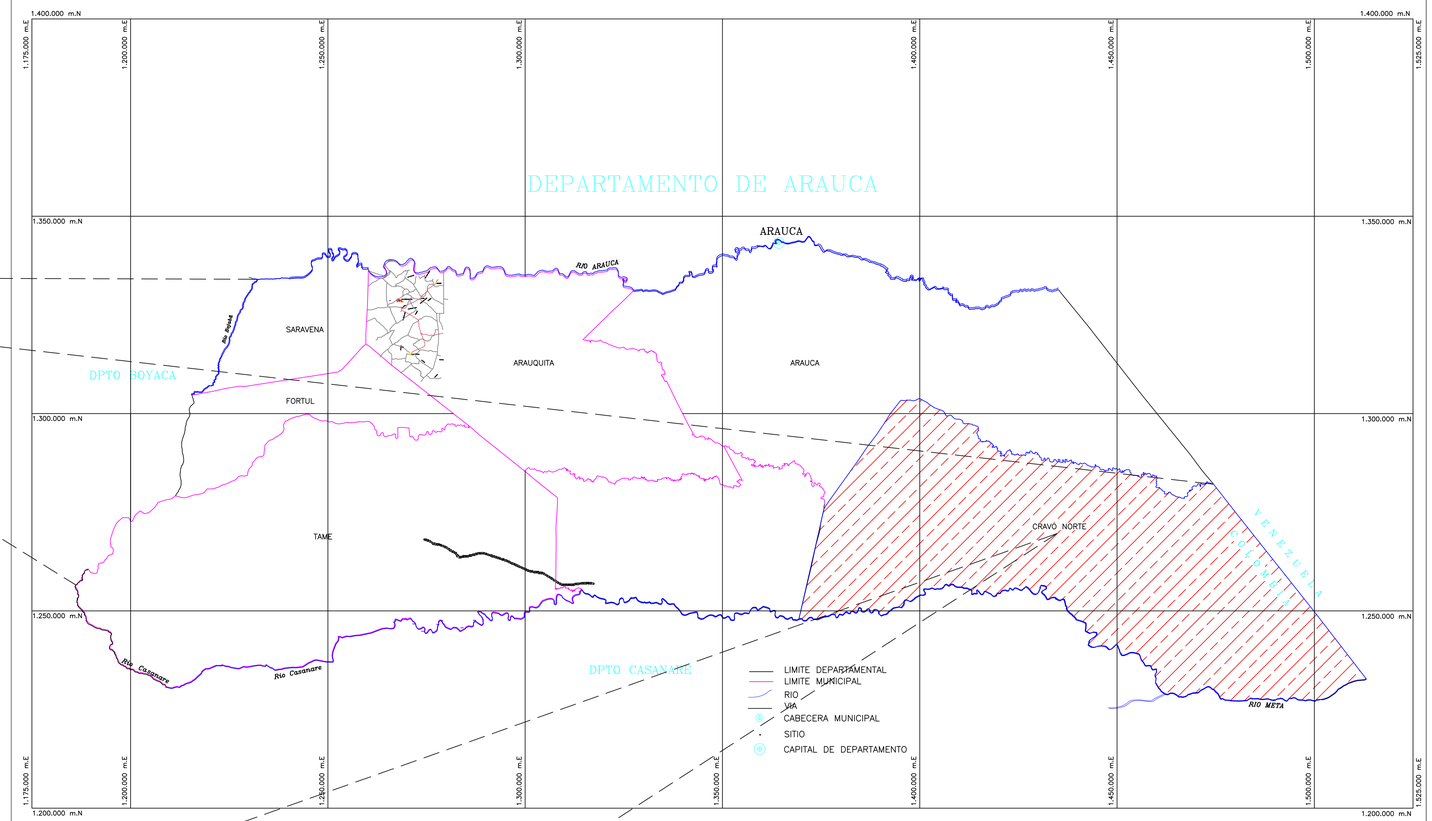

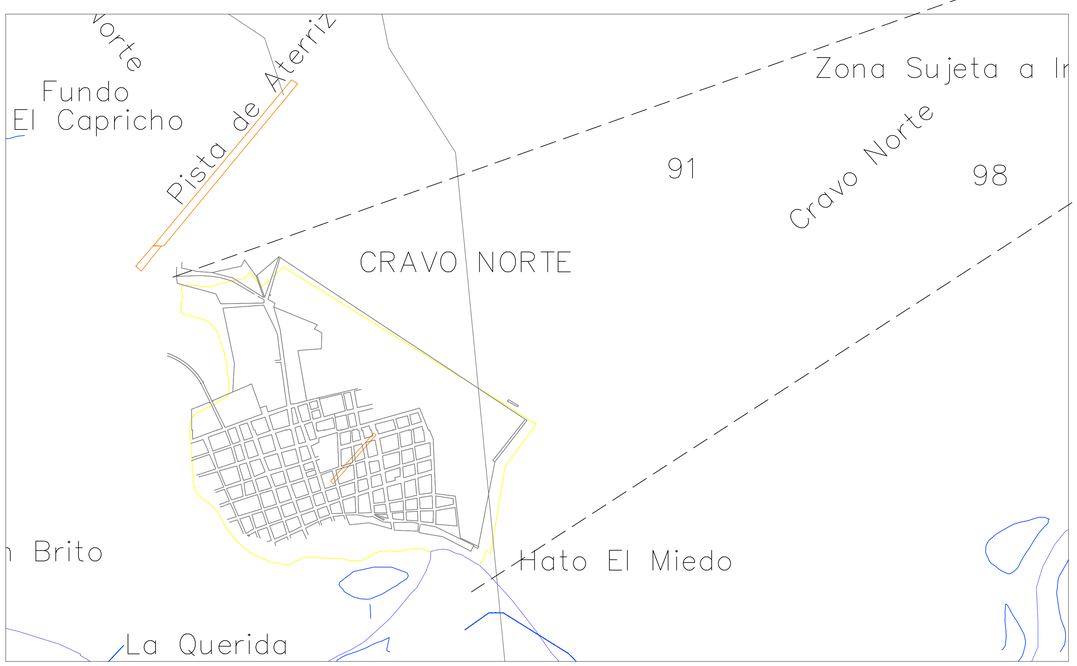

DESCRIPCION	VEREDA - SECTOR	LONGITUD
TRAMO 1	**Vereda cumare** (sector entrada vereda cumare – caño	10.64
TRAMO 2	**Vereda cumare** (sector caño guaratarros – caño cumare)	17.10
TRAMO 3	**Vereda Veladero** (sector escuela Veladero)	9.43
TRAMO 4	**Vereda Veladero** (vía entrada Veladero – rio Casenare)	3.64
TRAMO 5	**Vereda el corozo** (vía entrada a laurelce - pavimento)	1.74
TRAMO 6	**Vereda laureles** (terminación pavimento – vereda laureles	5.37
TRAMO 7	**Vereda Buenos aires** (sector las canarias – acceso vereda	3.17
	TOTAL	**51.10**

ALCALDIA MUNICIPAL DE CRAVO NORTE

DEPARTAMENTO DE ARAUCA
MUNICIPIO DE CRAVO NORTE

"DE CORAZÓN CRIOLLO POR MI PUEBLO"

ING. JULIO CESAR DELGADO ALARCON
SECRETARIO DE PLANEACIÓN Y OBRAS PUBLICAS

PROYECTO: MANTENIMIENTO PERIÓDICO DE VÍAS TERCIARIAS EN ZONA RURAL DEL MUNICIPIO DE CRAVO NORTE, ARAUCA.

APROBO: ING. JULIO CESAR DELGADO A..
ESCALA : INDICADA
ARCHIVO:
DIBUJO: ING. ANDRES E. BALLESTEROS N.
FECHA: NOVIEMBRE DE 2026

No.	FECHA	MODIFICACIONES

CONTENIDO: LOCALIZACION GENERAL DEL PROYECTO

PLANO No 1

1 DE 1