


VÍA PRINCIPAL

VÍA ALTERNAS DESVIOS

PAVIMENTO

SENTIDO DE RUTA

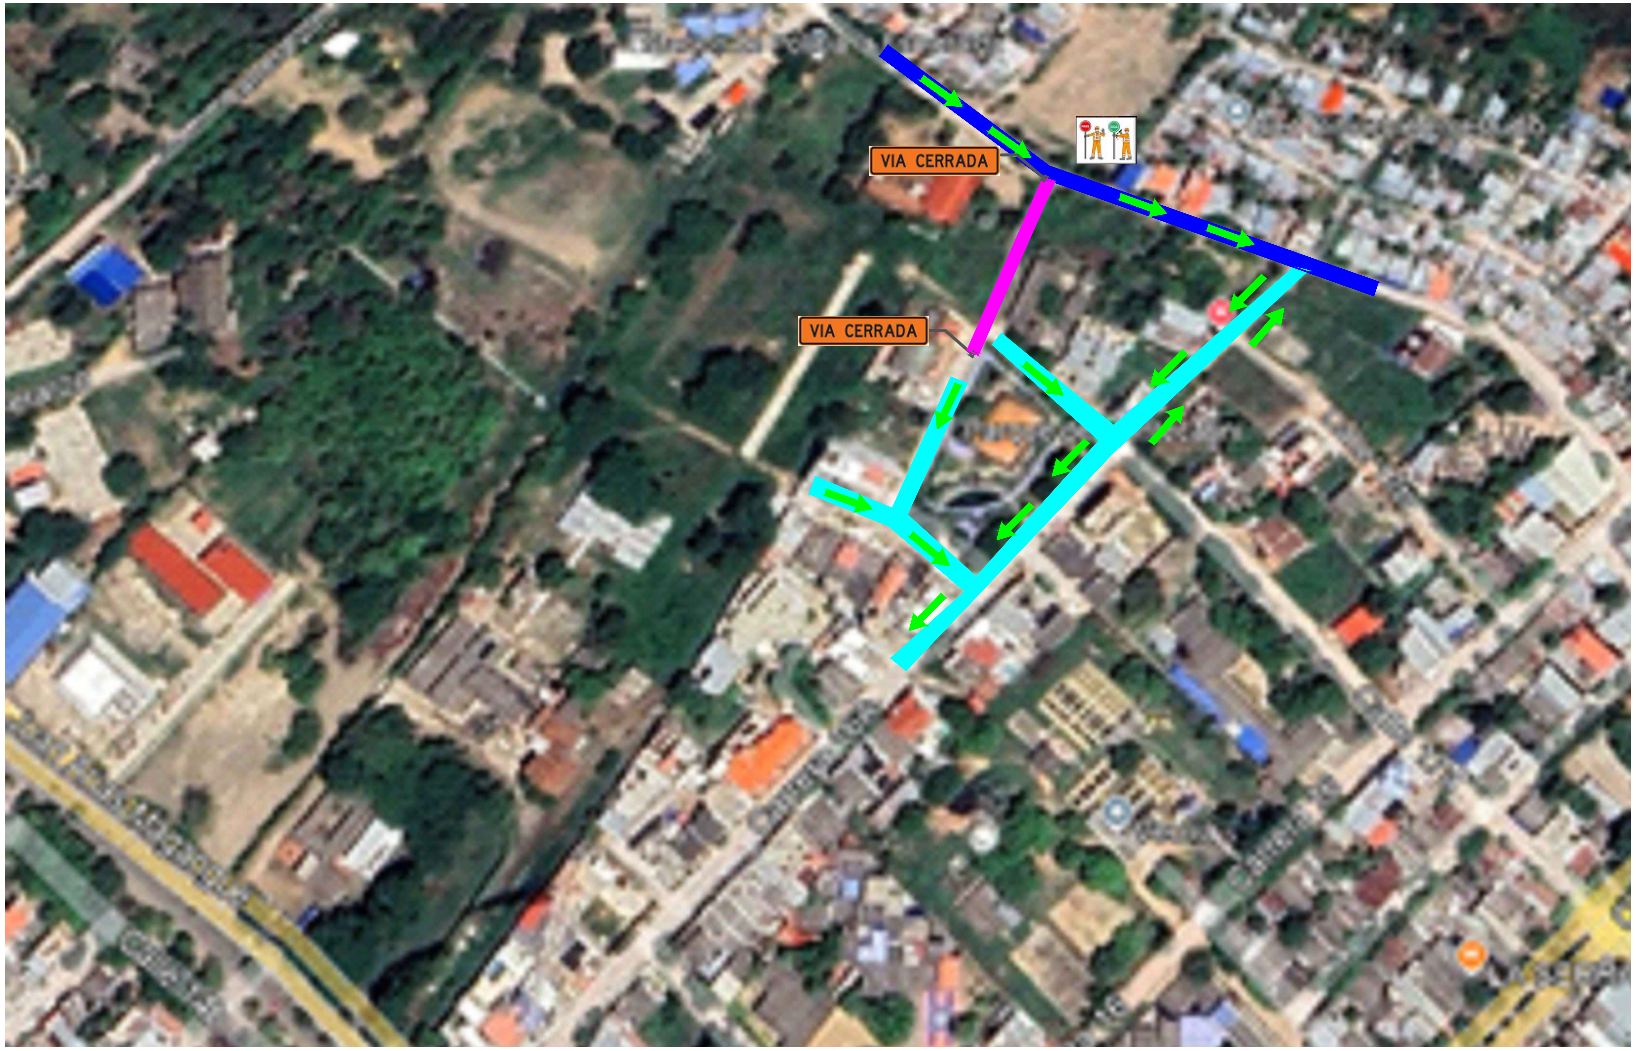



SEÑALIZACION GENERAL





	DEPARTAMENTO DE BOLIVAR ALCALDIA MUNICIPAL DE MAGANGUE SECRETARIA DE PLANEACIÓN E INFRAESTRUCTURA	Proyecto: CONSTRUCCIÓN DE PAVIMENTO EN CONCRETO RÍGIDO DE LA CARRERA 20 ENTRE CALLE 16 Y CALLE 20, CARRERA 16B ENTRE CALLE 17A Y CALLE 20, Y UN TRAMO EN LA CARRERA 16A ENTRE CALLES 16A Y 17A EN EL MUNICIPIO DE MAGANGUE, DEPARTAMENTO DE BOLIVAR	Diseñò: Contiene: PLANO ARQUITECTONICO GENERAL - PMT SEÑALIZACIÓN	Fecha: OCTUBRE DE 2025 Plano: N° 1 Escala 1----100