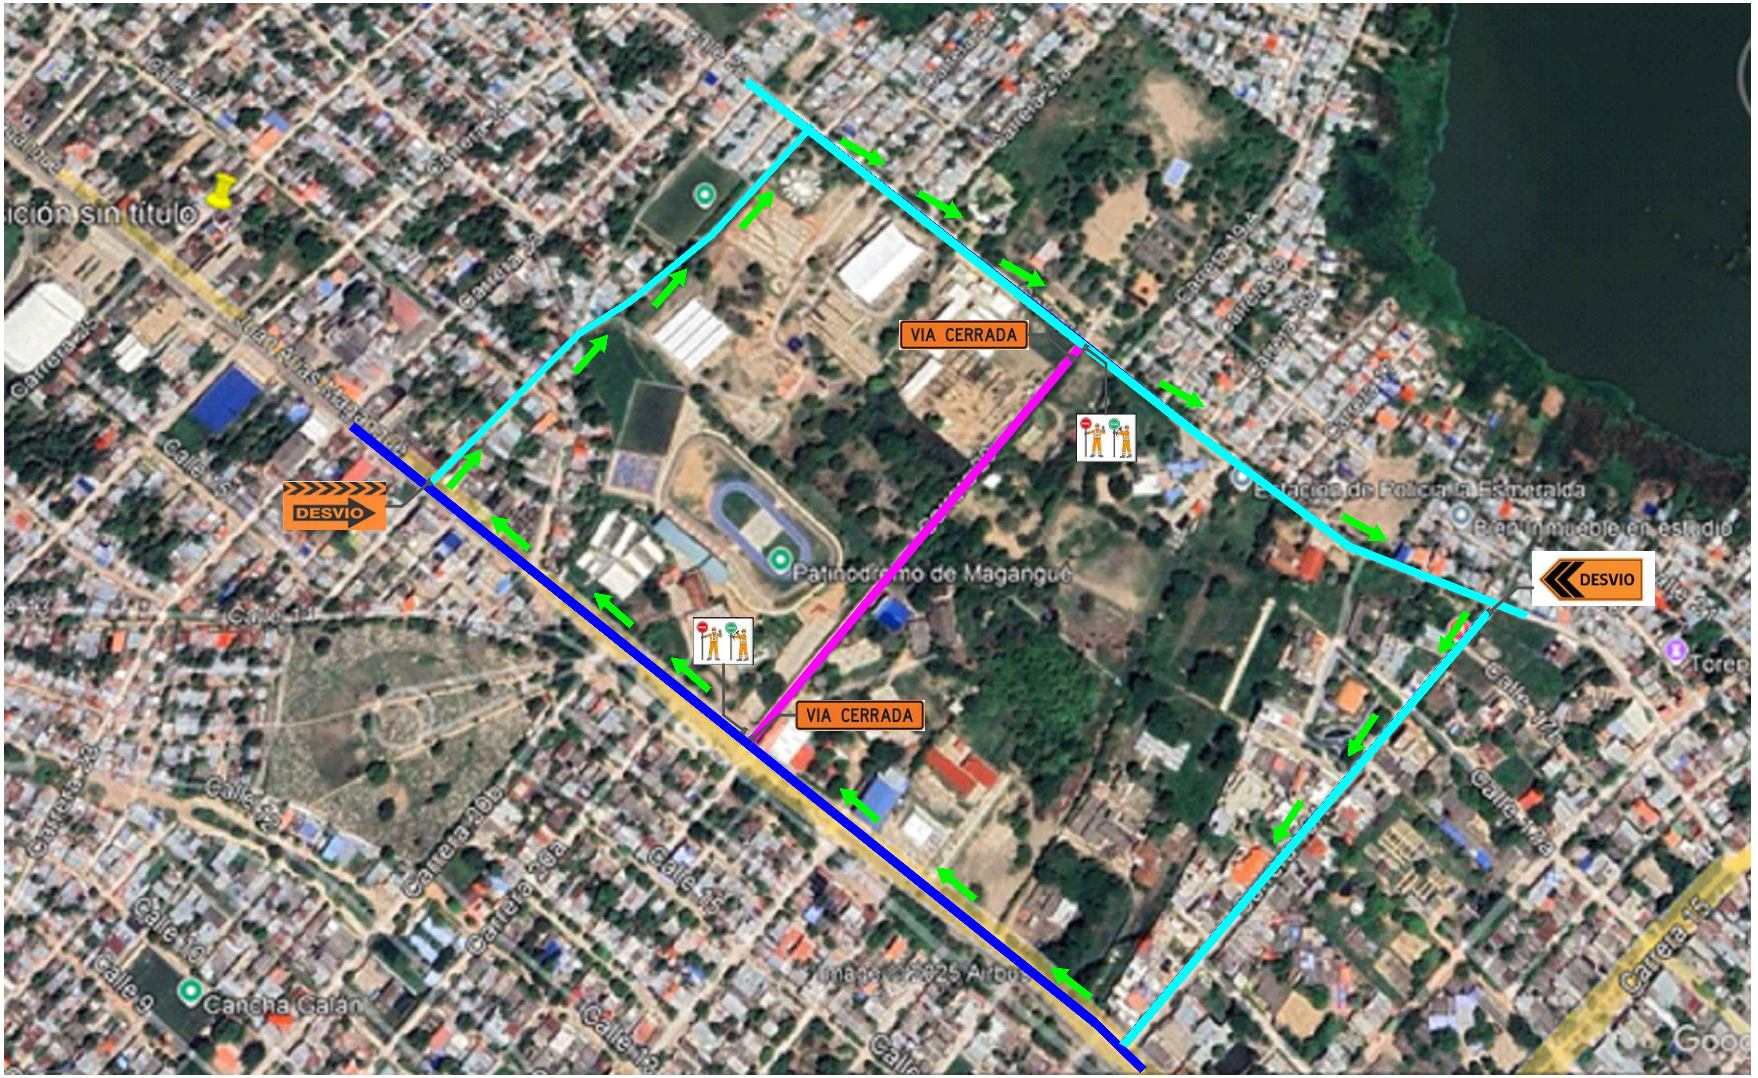


VÍA NACIONAL

VÍA ALTERNAS DESVIOS

PAVIMENTO

SENTIDO DE RUTA

	10 unidades
	2 unidades
PARE SIGA	2 unidades

SEÑALIZACION GENERAL

VIA CERRADA	2 UNIDADES
	2 UNIDADES
DESVIO	1 UNIDADES
DESVIO	1 UNIDADES

INICIO DE OBRA	1 unidad
FIN DE OBRA	1 unidad
	2 unidades
	2 unidades

DEPARTAMENTO DE BOLIVAR ALCALDIA MUNICIPAL DE MAGANGUE SECRETARIA DE PLANEACIÓN E INFRAESTRUCTURA	Proyecto: CONSTRUCCIÓN DE PAVIMENTO EN CONCRETO RÍGIDO DE LA CARRERA 20 ENTRE CALLE 16 Y CALLE 20, CARRERA 16B ENTRE CALLE 17A Y CALLE 20, Y UN TRAMO EN LA CARRERA 16A ENTRE CALLES 16A Y 17A EN EL MUNICIPIO DE MAGANGUE, DEPARTAMENTO DE BOLIVAR	Diseñò: Contiene: PLANO ARQUITECTONICO GENERAL - PMT SEÑALIZACIÓN	Fecha: OCTUBRE DE 2025 Plano: N° 1 Escala 1----100