
FACHADA POSTERIOR

6,60

FACHADA LATERAL IZQUIERDA

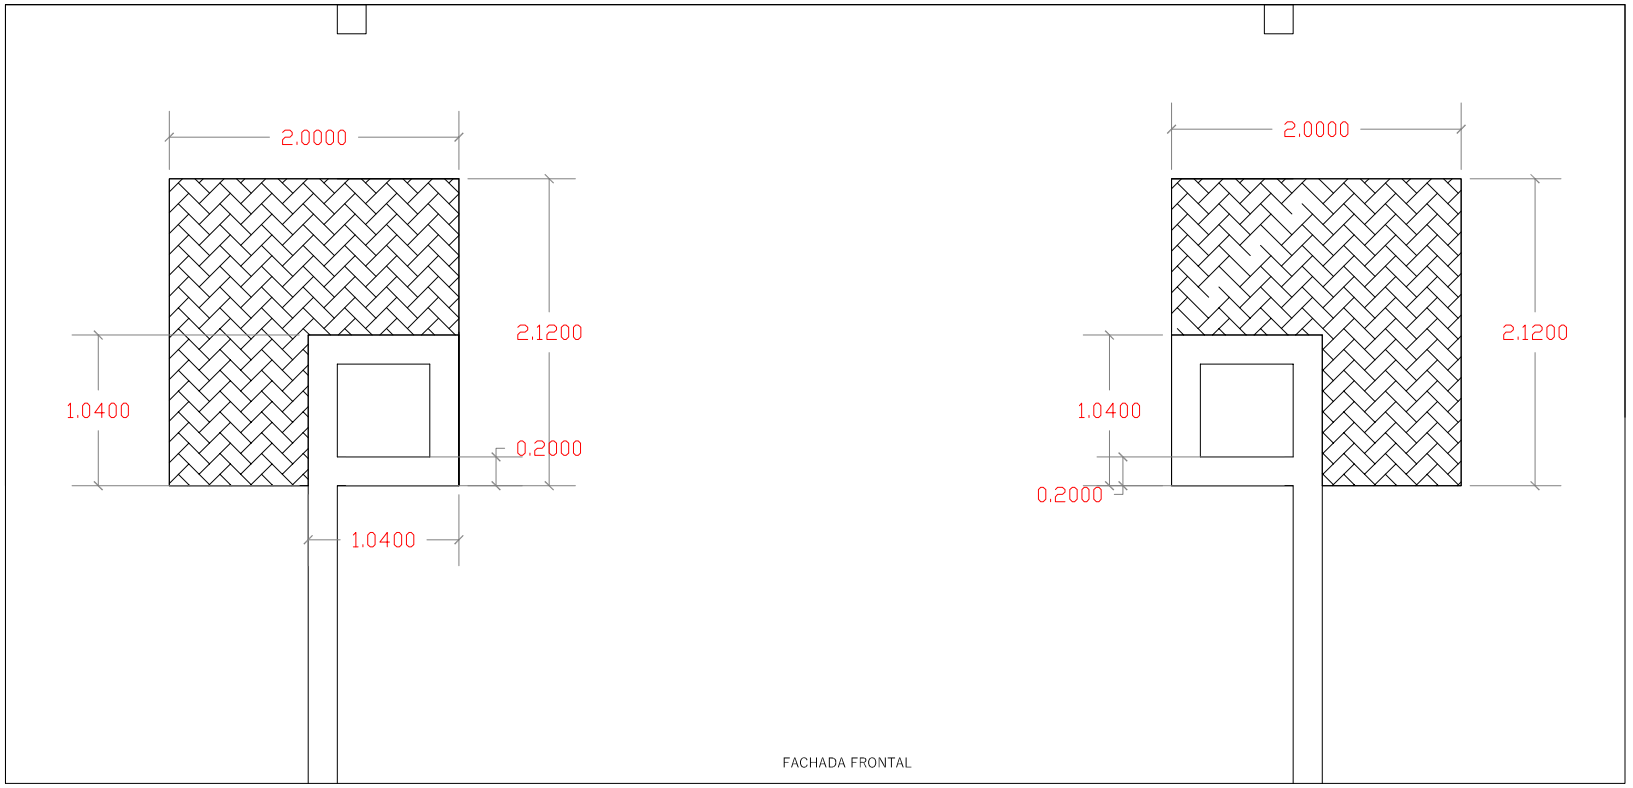

FACHADA FRONTAL

FACHADA LATERAL DERECHA

PLANTA ARQUITECTONICA PRIMER PISO

0 1 2 3

ESCALA 1:50

REPÚBLICA DE COLOMBIA

DEPARTAMENTO DEL PUTUMAYO

VALLE DEL GUAMUEZ

JEURIN ZAN MENESES GOMEZ
Alcalde del Municipio de Valle del Guamuez

PROYECTO:
ADECUACIÓN Y MEJORAMIENTO DEL COMEDOR DE LOS ABUELOS EN LA HORMIGA, MUNICIPIO DE VALLE DEL GUAMUEZ, DEPARTAMENTO DEL PUTUMAYO

VoBo:
HERNANDO BLADIMIR CABRERA ORDOÑEZ
Secretario de Planeación Y Obras Publicas Municipal

ELABORÓ:
ING. YISEL MARELYS MOSQUERA
M.P. MP. 1117372816453 (NRN)

CONTIENE:
PLANIMETRIA
-PLANTA DE PRIMER PISO

REVISION/MODIFICASION:

	Vo.Bo

DIGITALIZADOR(ES):
YISEL MARELYS MOSQUERA

ARCHIVO DIGITAL:
COMEDORLOSABUELOS.DWG

LOCALIZACION:
LA HORMIGA - VALLE DEL GUAMUEZ

FECHA:
26 DE ENERO DE 2026

PLANO Nº:
A01/23

ESCALA :
1:25