
Plano eléctrico

4
ELEC- 4

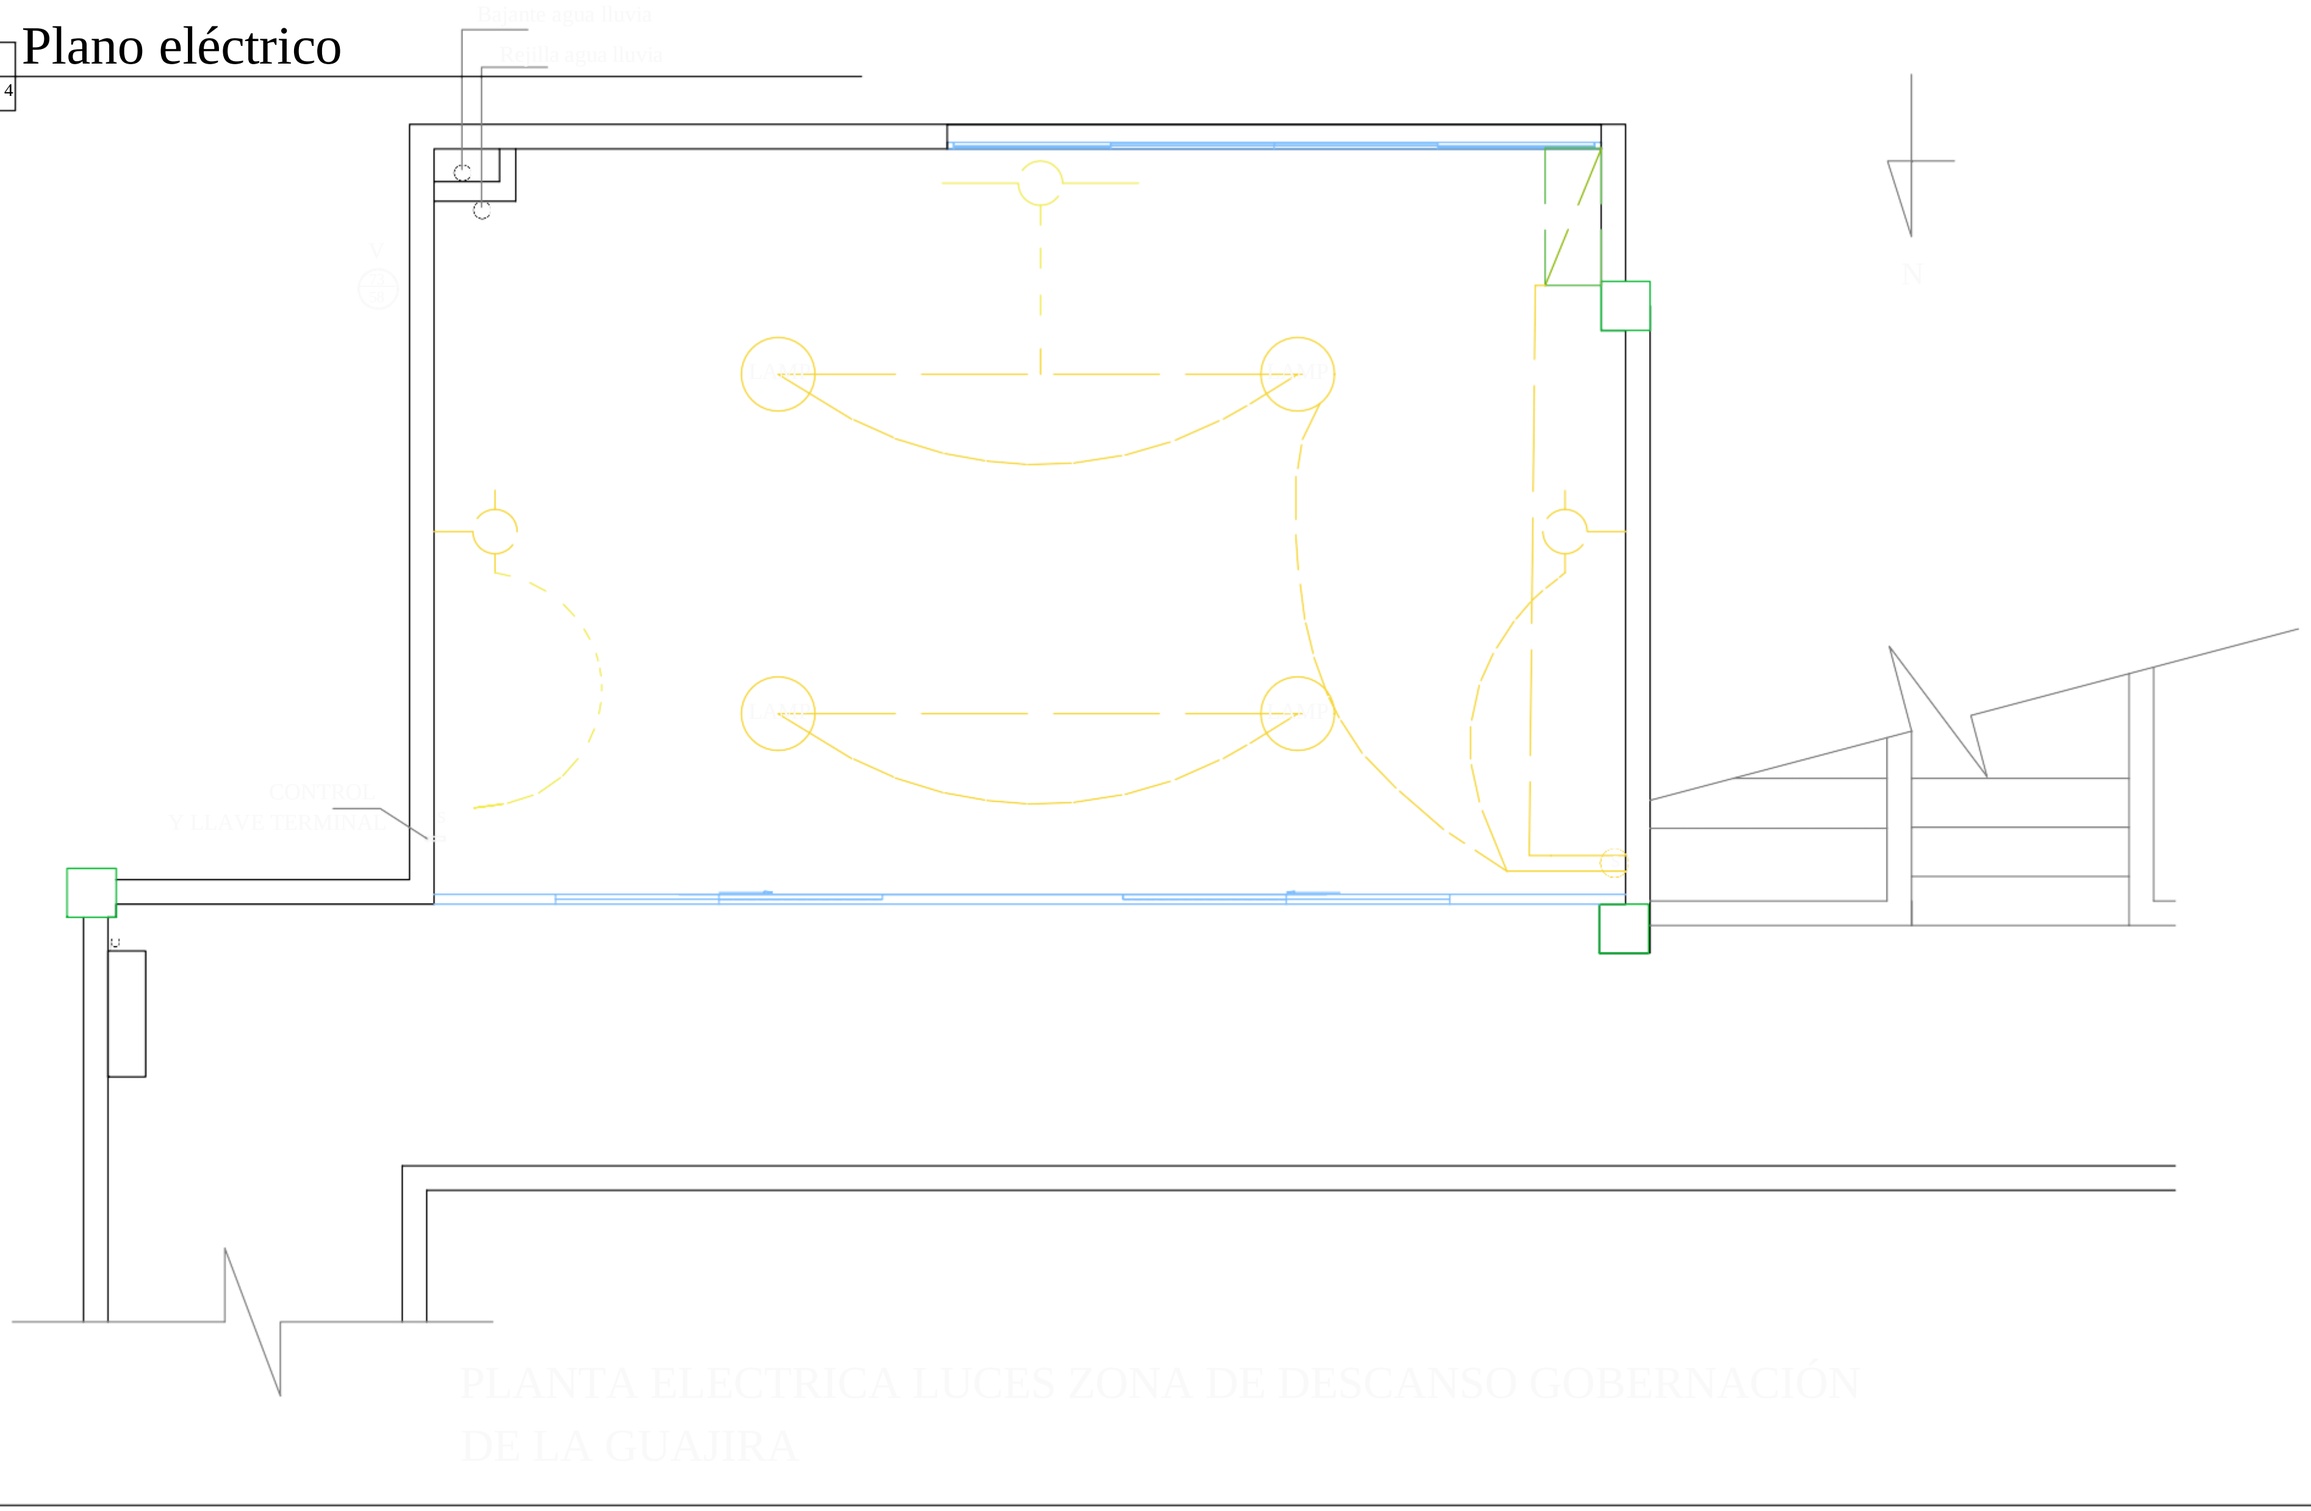

PLANTA ELECTRICA LUCES ZONA DE DESCANSO GOBERNACIÓN DE LA GUAJIRA

Gobernación de La Guajira

PROYECTO:
ADECUACIÓN Y DOTACIÓN DEL ÁREA DE DESCANSO "PAUSA & CAFÉ" EN EL TERCER PISO DE LA GOBERNACIÓN DE LA GUAJIRA

REVISIÓN:	
VERSIÓN 0	ENERO 2021

PLANO DE LOCALIZACIÓN

DIGITALIZÓ:

REVISÓ:
SIRLE DIAZ MEJIA
Secretaria de Obras Publicas Departamental

DISEÑO:
ING. HELSER BARROS COTES
MATRICULA T.P. No. 67295-115081

CONTENIDO :
PLANO ELÉCTRICO

FECHA :
JUNIO 2025

ESCALA :
INDICADA

ARCHIVO :
DWG

PLANO No :
PL-ELEC

PLANO No :
04 DE 04