

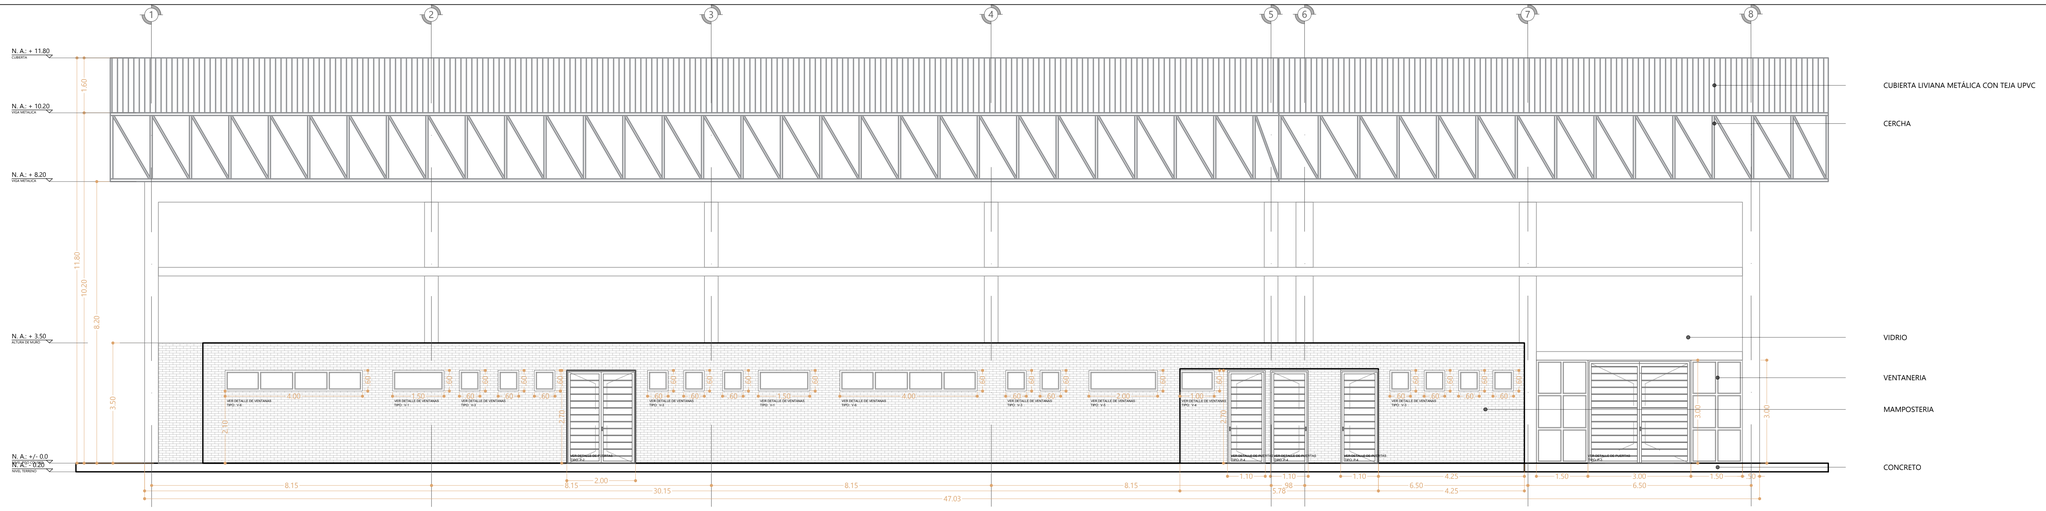


04 FACHADA ORIENTE
ESCALA 1/ 75

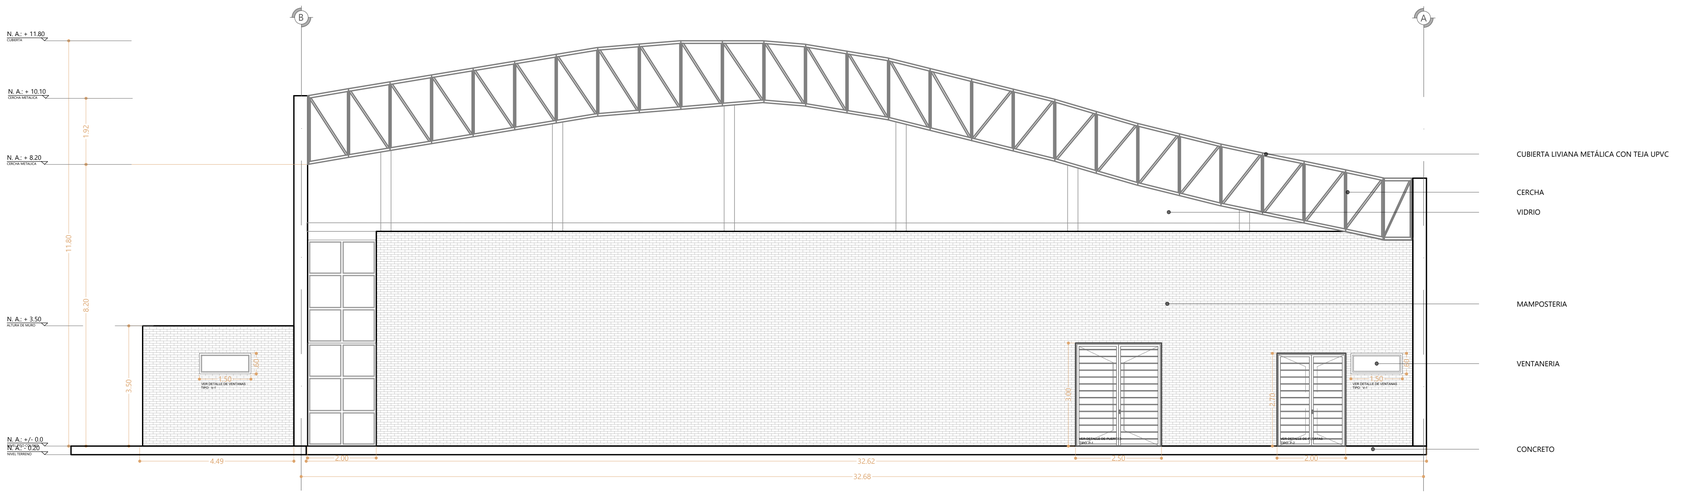

05 FACHADA NORTE
ESCALA 1/ 75

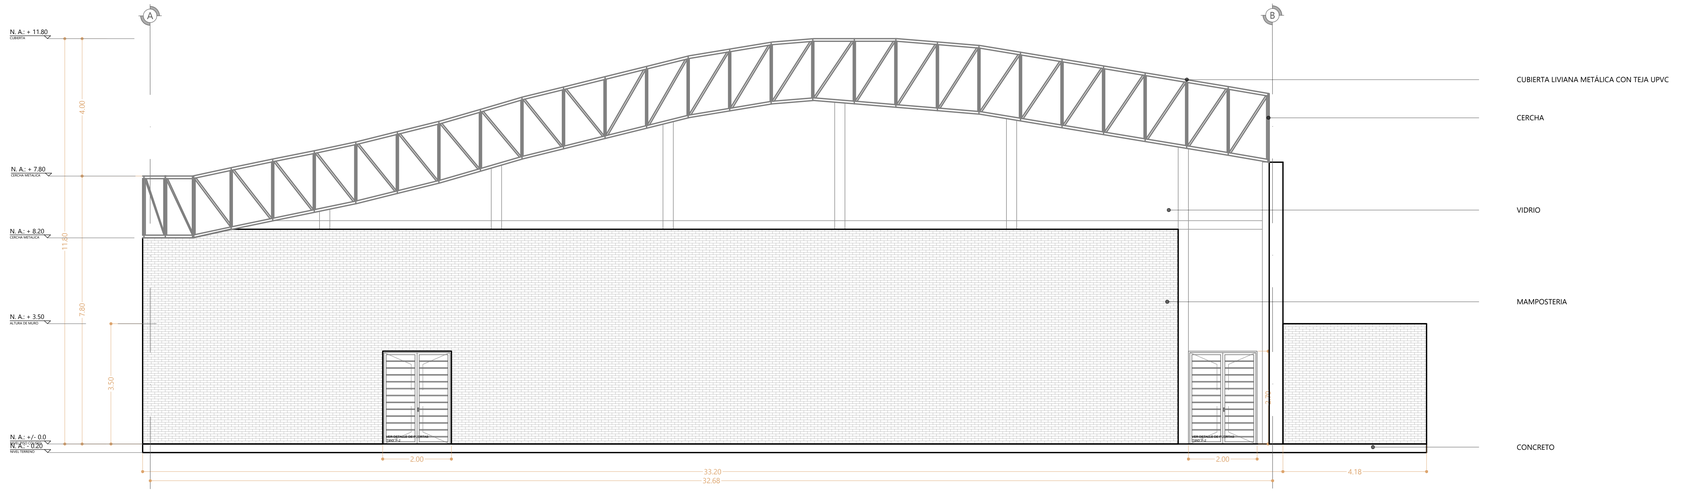

06 FACHADA SUR
ESCALA 1/ 75

ARQUITECTURA DE: 8

PLANO N°: ARQ. 04 PLANCHA: 4

PROYECTO

AMPLIACIÓN COLISEO, COMPLEJO DEPORTIVO MUNICIPAL, COGUA CUNDINAMARCA
TIPO DE INTERVENCIÓN: AMPLIACIÓN
USO DEL PROYECTO: RECREACIONAL

CONSULTORIA:

INSABANA
DESARROLLO TERRITORIAL SOSTENIBLE

NIT: 901.675.985-4

DISEÑO CONSULTORIA :

DIRECTORA DE PROYECTO:

INGENIERA PAOLA LIZETH MARTIN
M.P. 091037-0660936 CND

DISEÑO ARQUITECTONICO:

ARQ. INGRIT LIZETH FORERO CORTES
M.P. : A479902024-1075873144

Alcaldía de cogua | Gerencia de Infraestructura

REVISÓ ALCALDÍA:

ESPECIALISTA EN DISEÑO ARQUITECTÓNICO

DATOS DEL PREDIO:

DESTINO ECONOMICO: RECREACIONAL

CODIGO CATASTRAL:
25200000000000005056000000000

MATRÍCULA INMOBILIARIA:
176-15059

REPRESENTANTE LEGAL:
ALCALDÍA MUNICIPAL DE COGUA

NIT: 899.999.466-8

CONTIENE:

04. FACHADA ORIENTE
05. FACHADA NORTE
06. FACHADA SUR

OBSERVACIONES:

El diseño se realizó bajo el estándar normativo NSR 2010, vigente al momento del diseño, la NTC 6047, accesibilidad de medio físico, para dar cumplimiento con los requisitos para personas con movilidad reducida y la NTC 45 95 ambientes escolares.
Es responsabilidad del constructor, verificar niveles y medidas en obra antes de iniciar cualquier trabajo de construcción o diseño.
Cualquier modificación o cambio, hecho por al proyecto deberá ser notificado.
Las imágenes y o representaciones tridimensionales muestran una representación de la construcción y no reproducen la realidad en su totalidad.
La información contenida en esta presentación es propiedad intelectual de INSABANA DESARROLLO TERRITORIAL SOLSTENIBLE, prohibida su reproducción total o parcial y uso en obras de proyectos sin ninguna autorización escrita. El uso no autorizado de este diseño acarreara, todas las sanciones legales pertinentes, LEY 23/62.

ESCALA:	FECHA
1:75	20-01-2026

CODIGO DEL PROYECTO:

PLANO N°: ARQ. 04 PLANCHA: 4

ARQUITECTURA DE: 8