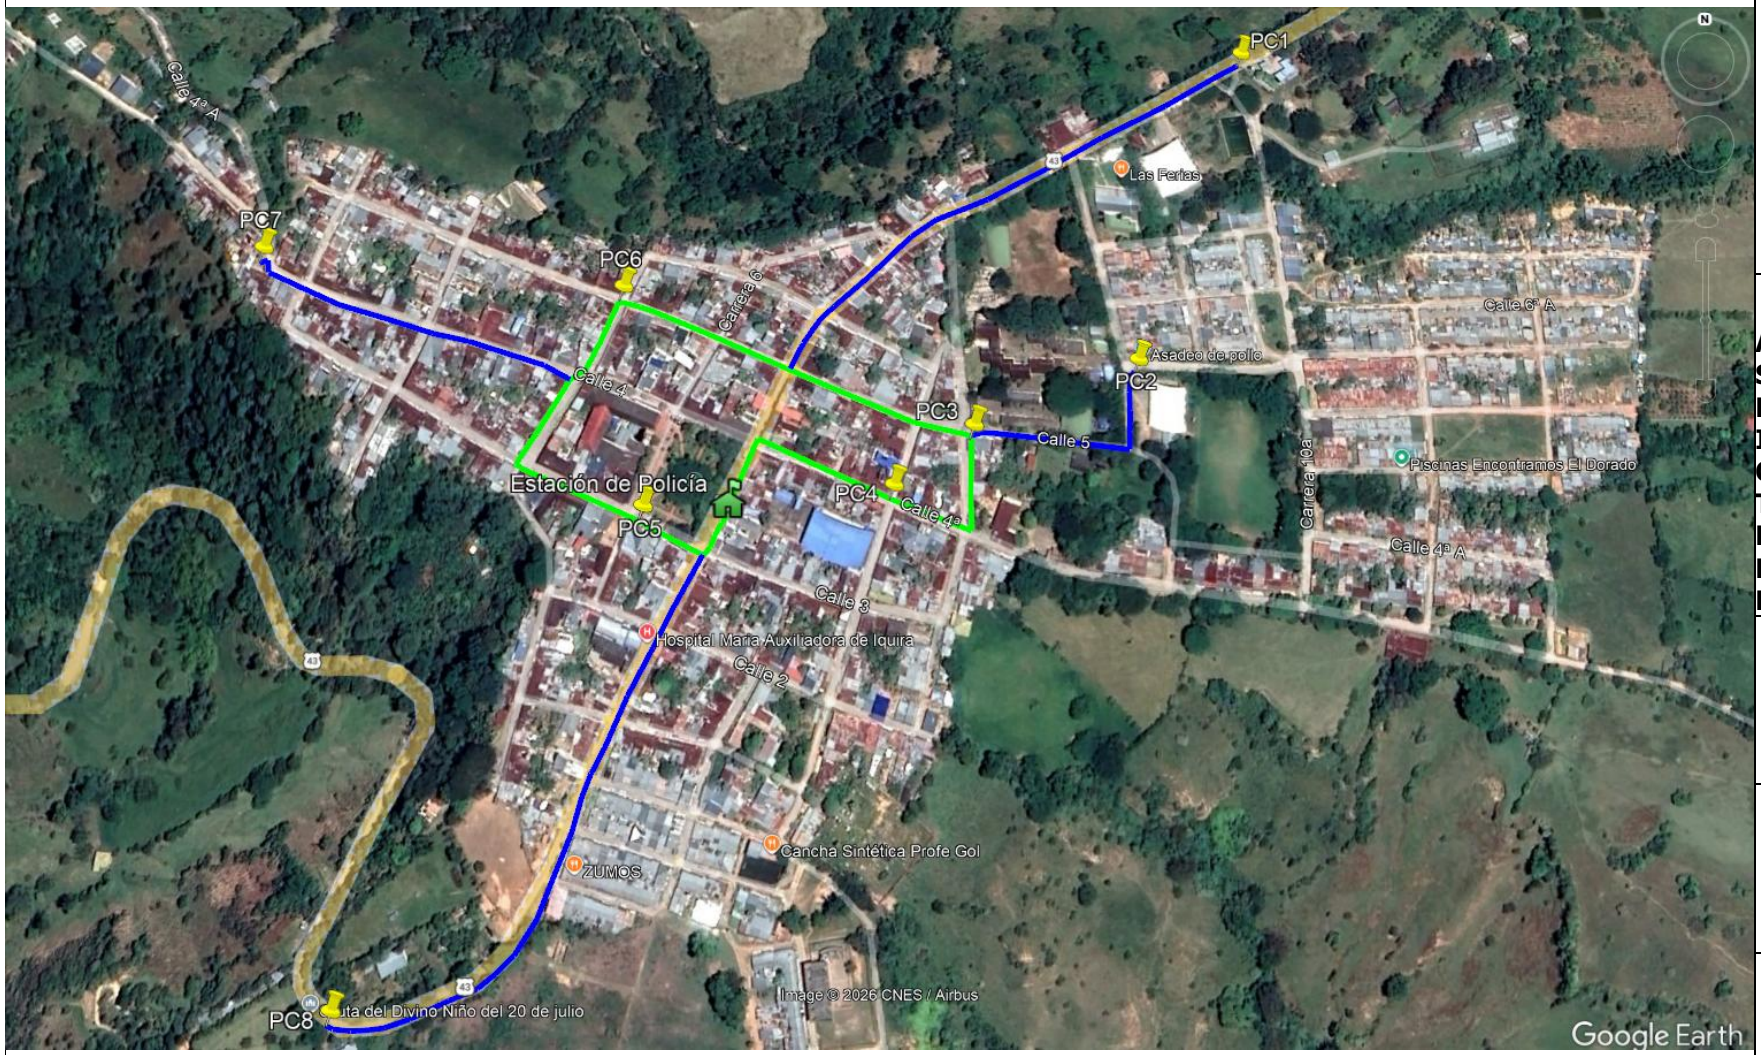


PLANO KMZ – MUNICIPIO

ÍQUIRA

UBICACIÓN DE LOS PUNTOS DE CÁMARA Y FIBRA ÓPTICA

PROYECTO:

APOYO A LA SEGURIDAD Y SANA CONVIVENCIA DE LA POBLACIÓN URBANA CON LA IMPLEMENTACIÓN DE UN CIRCUITO CERRADO DE TELEVISIÓN CON CÁMARAS DE VIGILANCIA EN EL MUNICIPIO DE ÍQUIRA, HUILA

CARLOS SÁNCHEZ
Ingeniero proyectista

Nombres y Apellidos:
Entidad:
Cargo:

Nombres y Apellidos:
Entidad:
Cargo: