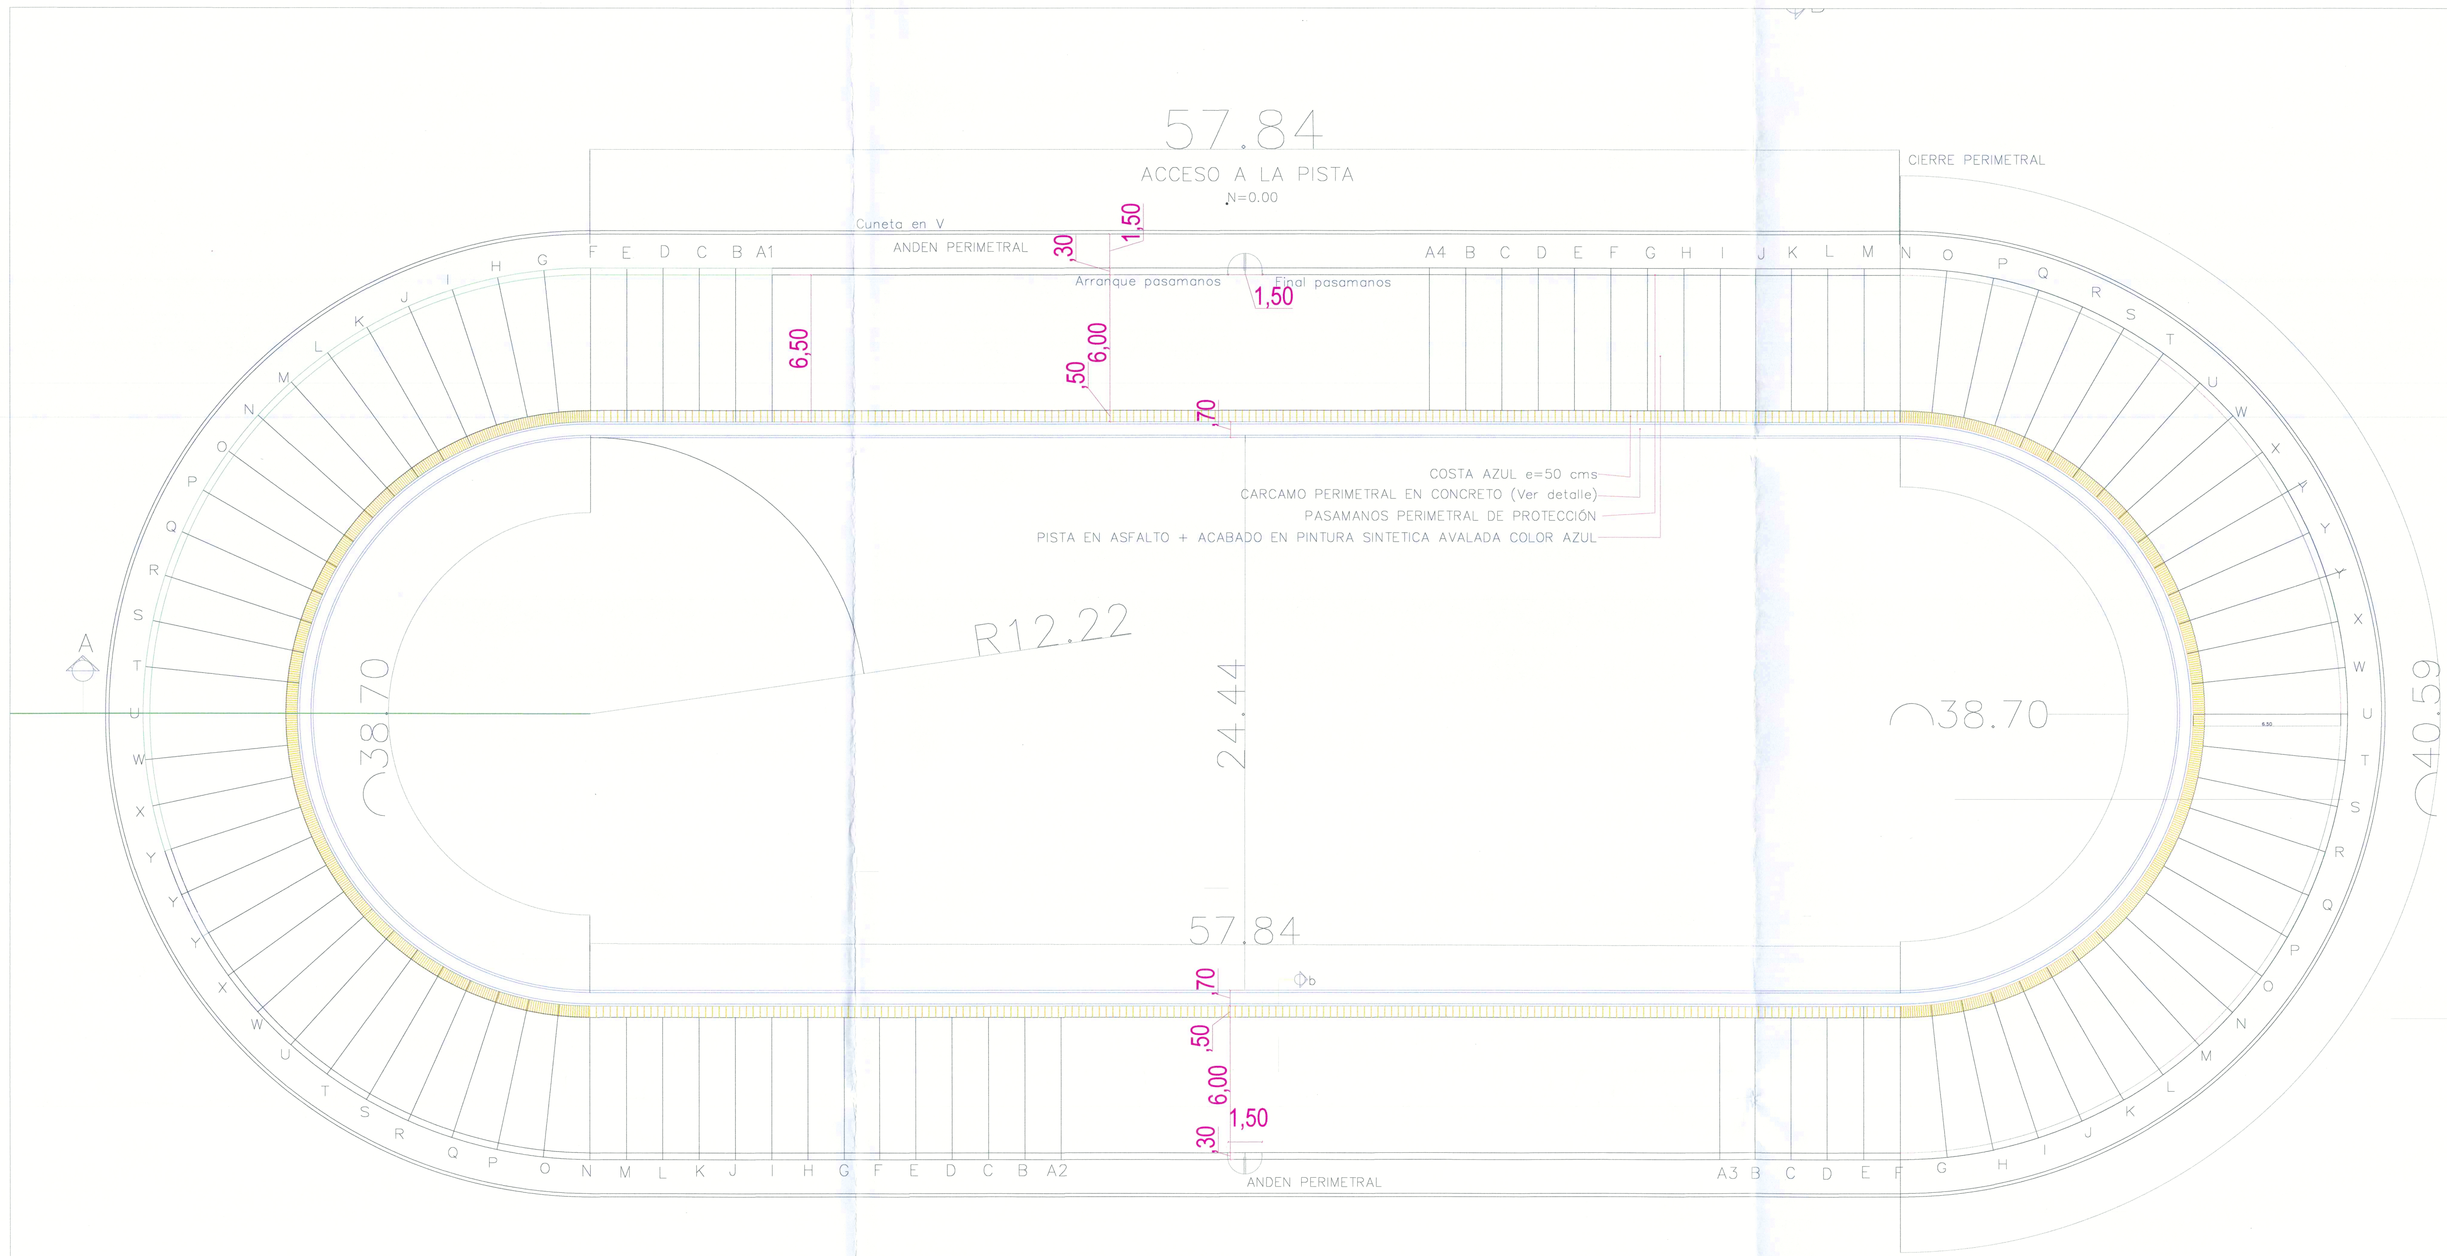

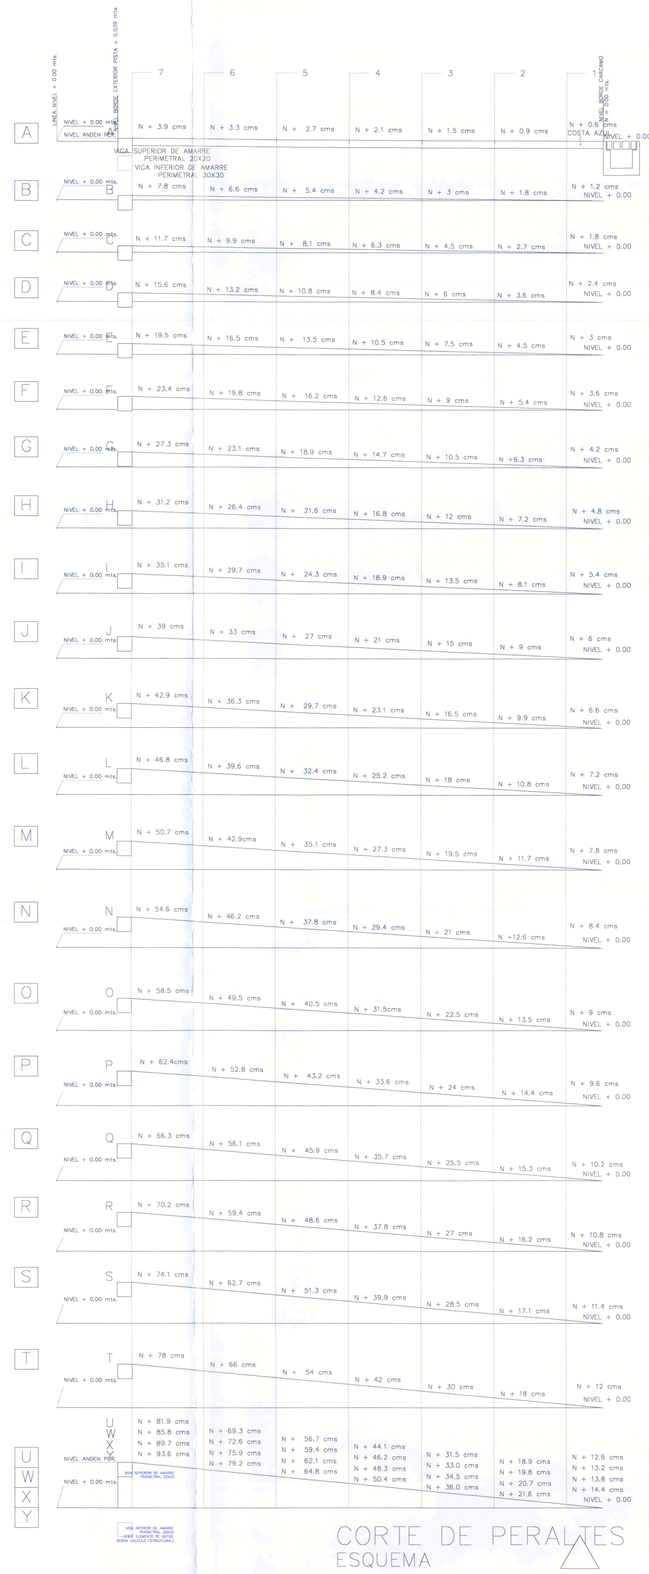



PLANTA GENERAL PISTA DE PATINAJE DE 200 Mts.
ESC.....1: 200

CORTE A–A'
ESC.....1: 200

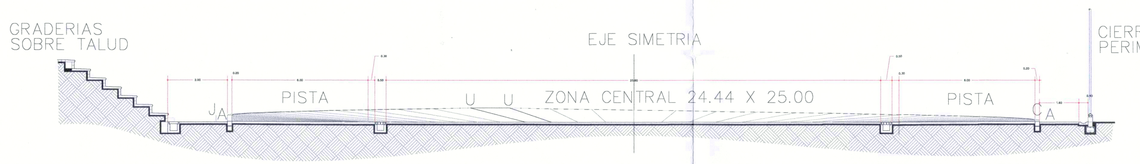

CORTE B–B'
ESC.....1: 200

1 – C = COTA 0:00 Cota de borde externo de carcamo

cm.	A	B	C	D	E	F	G	H	I	J	K	L	M	N	O	P	Q	R	S	T	U	W	X	Y
C	0.00	0.00	0.00	0.00	0.00	0.00	0.00	0.00	0.00	0.00	0.00	0.00	0.00	0.00	0.00	0.00	0.00	0.00	0.00	0.00	0.00	0.00	0.00	0.00
1	0.60	1.20	1.80	2.40	3.00	3.60	4.20	4.80	5.40	6.00	6.60	7.20	7.80	8.40	9.00	9.60	10.20	10.80	11.40	12.00	12.60	13.20	13.80	14.40
2	0.90	1.80	2.70	3.60	4.50	5.40	6.30	7.20	8.10	9.00	9.90	10.80	11.70	12.60	13.50	14.40	15.30	16.20	17.10	18.00	18.90	19.80	20.70	21.60
3	1.50	3.00	4.50	6.00	7.50	9.00	10.50	12.00	13.50	15.00	16.50	18.00	19.50	21.00	22.50	24.00	25.50	27.00	28.50	30.00	31.50	33.00	34.50	36.00
4	2.10	4.20	6.30	8.40	10.50	12.60	14.70	16.80	18.90	21.00	23.10	25.20	27.30	29.40	31.50	33.60	35.70	37.80	39.90	42.00	44.10	46.20	48.30	50.40
5	2.70	5.40	8.10	10.80	13.50	16.20	18.90	21.60	24.30	27.00	29.70	32.40	35.10	37.80	40.50	43.20	45.90	48.60	51.30	54.00	56.70	59.40	62.10	64.80
6	3.30	6.60	9.90	13.20	16.50	19.80	23.10	26.40	29.70	33.00	36.30	39.60	42.90	46.20	49.50	52.80	56.10	59.40	62.70	66.00	69.30	72.60	75.90	79.20
7	3.90	7.80	11.70	15.60	19.50	23.40	27.30	31.20	35.10	39.00	42.90	46.80	50.70	54.60	58.50	62.40	66.30	70.20	74.10	78.00	81.90	85.80	89.70	93.60

NOTA: TODAS LAS MEDIDAS EN EL CUADRO SON EN CENTIMETROS

Versión N°	Plano N°	Plancha N°
00	A-002	02 De 06

MUNICIPIO DE CUMARAL META

WILLIAN FERNANDO GONZALEZ RODRIGUEZ
CONTRATISTA DE CONSULTORIA

CONTRATO MC-017-2025

PROYECTO
CONSTRUCCIÓN DE INFRAESTRUCTURA DEPORTIVA PARA LA PRÁCTICA DE PATINAJE EN EL MUNICIPIO DE CUMARAL

LOCALIZACIÓN
- Predio Mayuga Vive Lote 1–2

ARQ. WILLIAN FERNANDO GONZALEZ RODRIGUEZ M.P.A25292009 – 736110

DISEÑADOR

NOMBRE:	CELSO AGUDELO PINZÓN
PROFESIÓN	ARQUITECTO
MATRICULA PROFESIONAL	2570053156 CND
CARGO	PROYECTISTA

MODIFICACIONES
1. MODIFICACIÓN
2. MODIFICACIÓN
3. MODIFICACIÓN

CONTIENE
1. PISTA DE PATINAJE

REVISIÓN
Nombre:
Matrícula:

APROBACIÓN
Nombre:
Matrícula:

OBSERVACIONES

ARCHIVO

ESCALA Indicadas

FECHA 28/06/2025

INTERVENCIÓN DE LA INFRAESTRUCTURA DEPORTIVA MUNICIPIO DE CUMARAL META

Versión N°	Plano N°	Plancha N°
00	A-002	02 De 06