

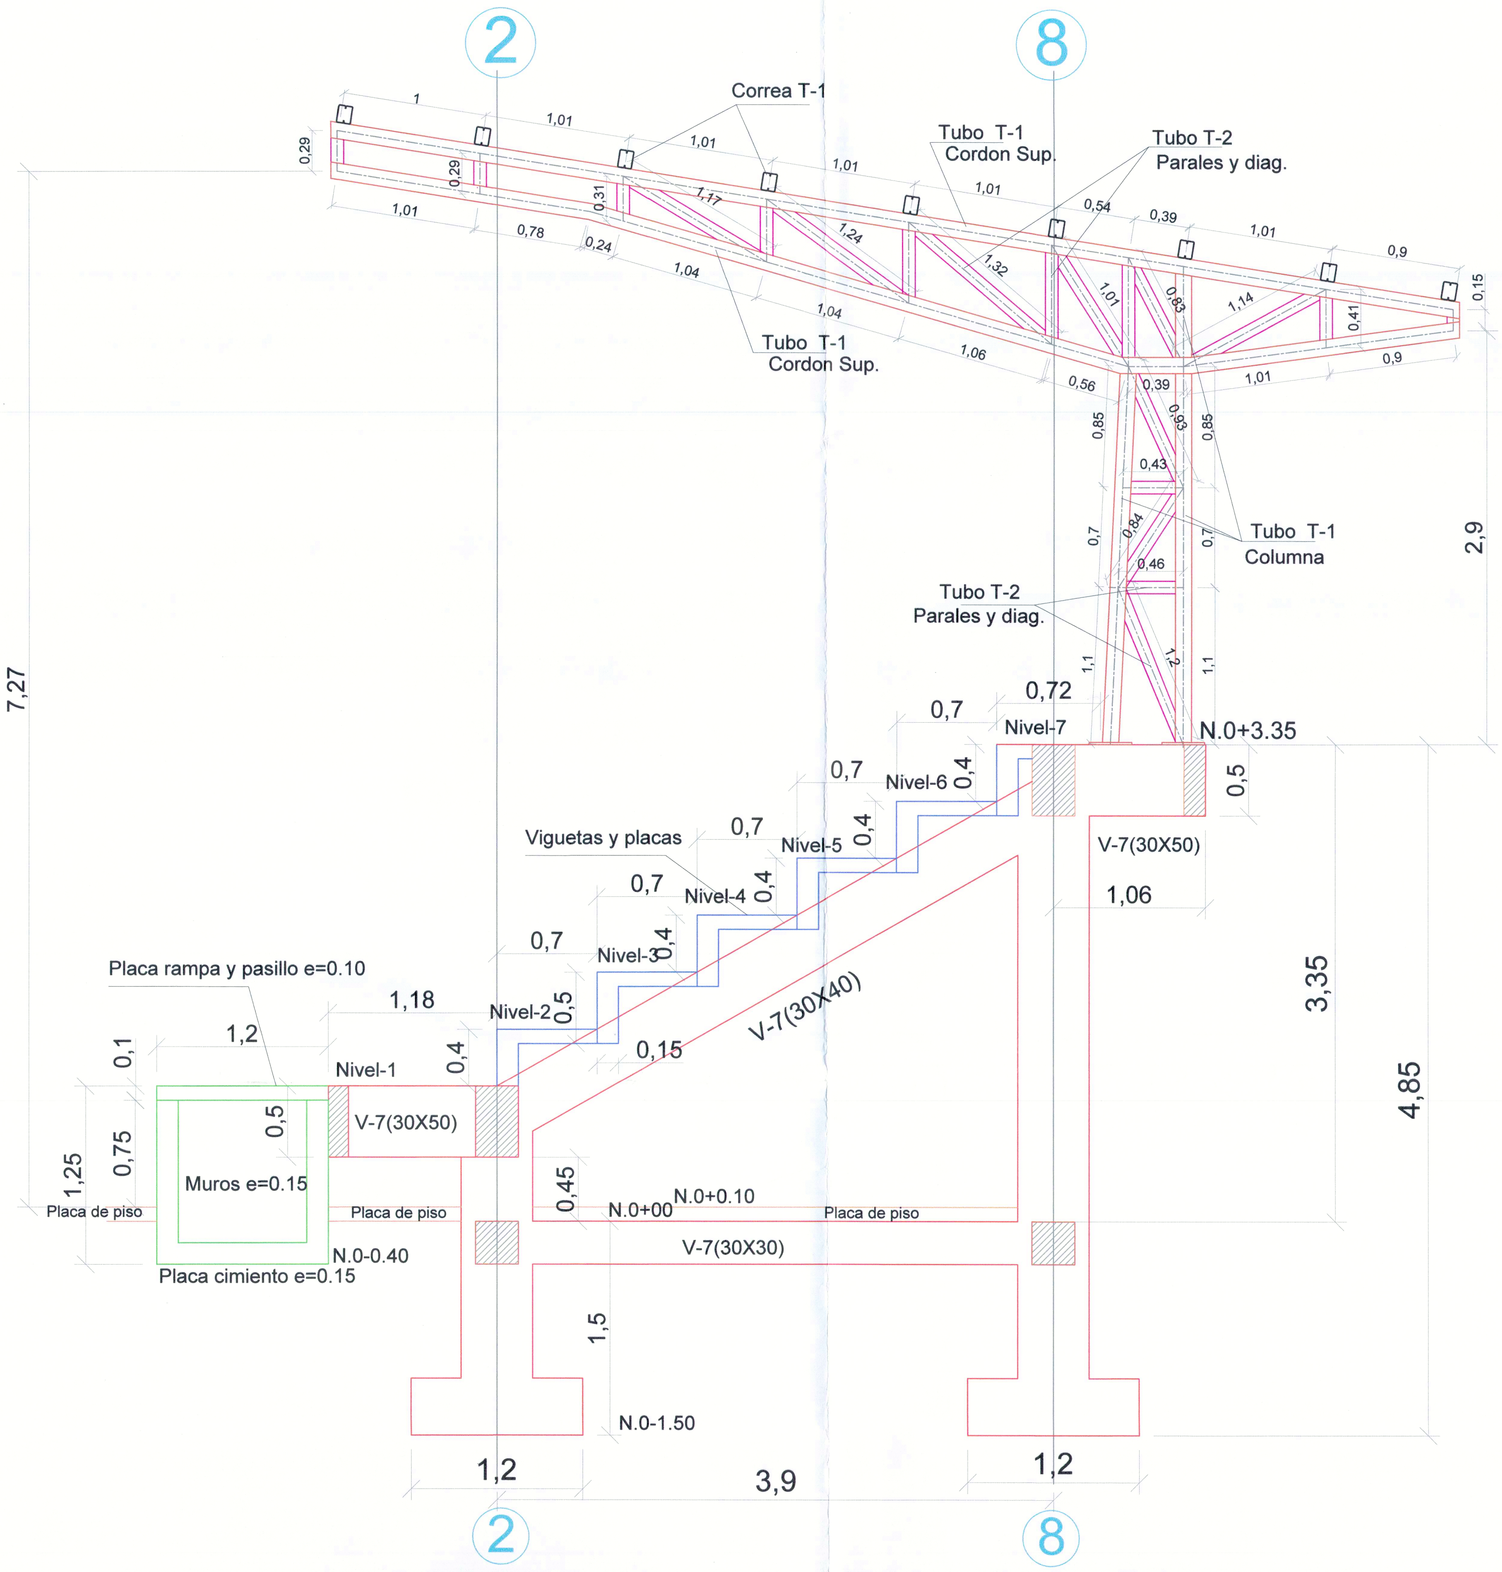


SECCION TIPO EJE C-C

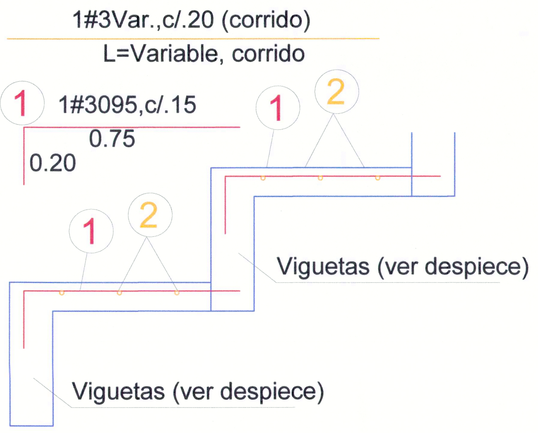

DETALLE REFUERZO PLACA GRADERIA

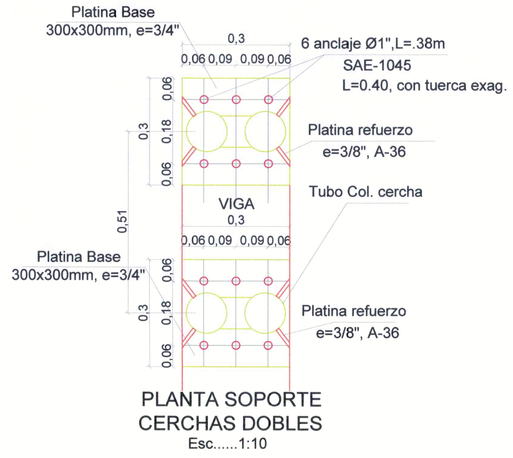


PLANTA SOPORTE
CERCHAS DOBLES
Esc.....1:10




TUBO T-1
Ø4" - 4.0mm
ESC 1:5




TUBO T-2
Ø3" - 3.0mm
ESC 1:5

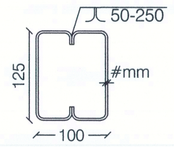


2P-125-14
2P-125-2.0mm
CORREA T-1
ESC 1:5

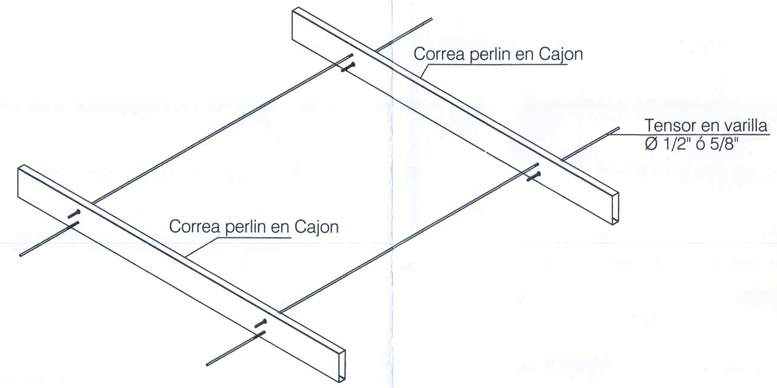

DETALLE TENSORES EN CORREAS

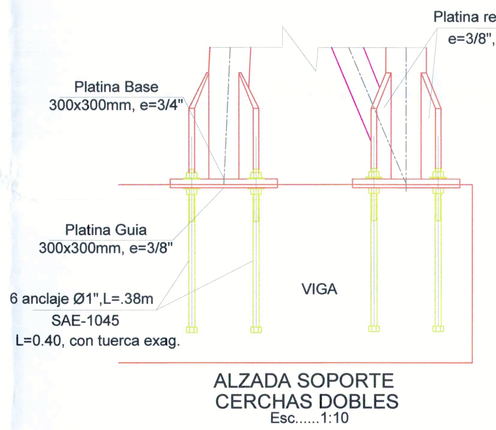


ALZADA SOPORTE
CERCHAS DOBLES
Esc.....1:10

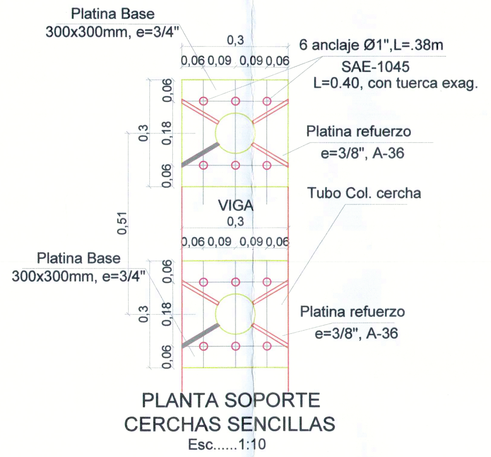

PLANTA SOPORTE
CERCHAS SENCILLAS
Esc.....1:10

R2 Malla E. S. 15x15, Ø7mm

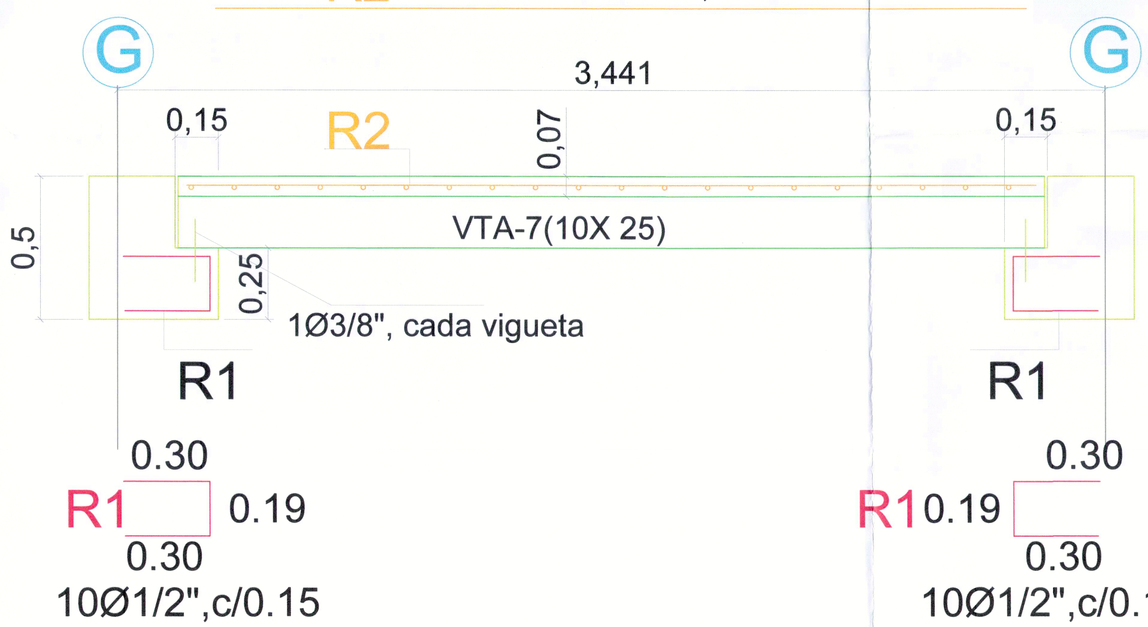

DETALLE PLACA PASILLO CONECTOR

Versión N°	Plano N°	Plancha N°
00	ED-003	03 De 05

MUNICIPIO DE CUMARAL META

WILLIAN FERNANDO GONZALEZ RODRIGUEZ
CONTRATISTA DE CONSULTORIA

CONTRATO MC-017-2025

PROYECTO

CONSTRUCCIÓN DE INFRAESTRUCTURA DEPORTIVA PARA LA PRÁCTICA DE PATINAJE EN EL MUNICIPIO DE CUMARAL

LOCALIZACIÓN

- Predio Mayuga Vive Lote 1-2

ARQ. WILLIAN FERNANDO GONZALEZ RODRIGUEZ
M.P.A25292009 - 7366110

DISEÑADOR

NOMBRE	JOSE HELI GARZON VALENZUELA
PROFESIÓN	INGENIERO CIVIL
MATRICULA PROFESIONAL	25202 41066 C/MARCA
CARGO	ESTRUCTURAL

MODIFICACIONES

1. MODIFICACIÓN
2. MODIFICACIÓN
3. MODIFICACIÓN

CONTIENE

1. DETALLES

REVISIÓN

Nombre:

Matrícula:

APROBACIÓN

Nombre:

Matrícula:

OBSERVACIONES

ARCHIVO

ESCALA	FECHA
Indicadas	JUNIO 2025

INTERVENCIÓN DE LA INFRAESTRUCTURA DEPORTIVA MUNICIPIO DE CUMARAL META

Versión N°	Plano N°	Plancha N°
00	ED-003	03 De 05