

ESCALA V: 1 : 12.500

ESCALA H: 1 : 1.250

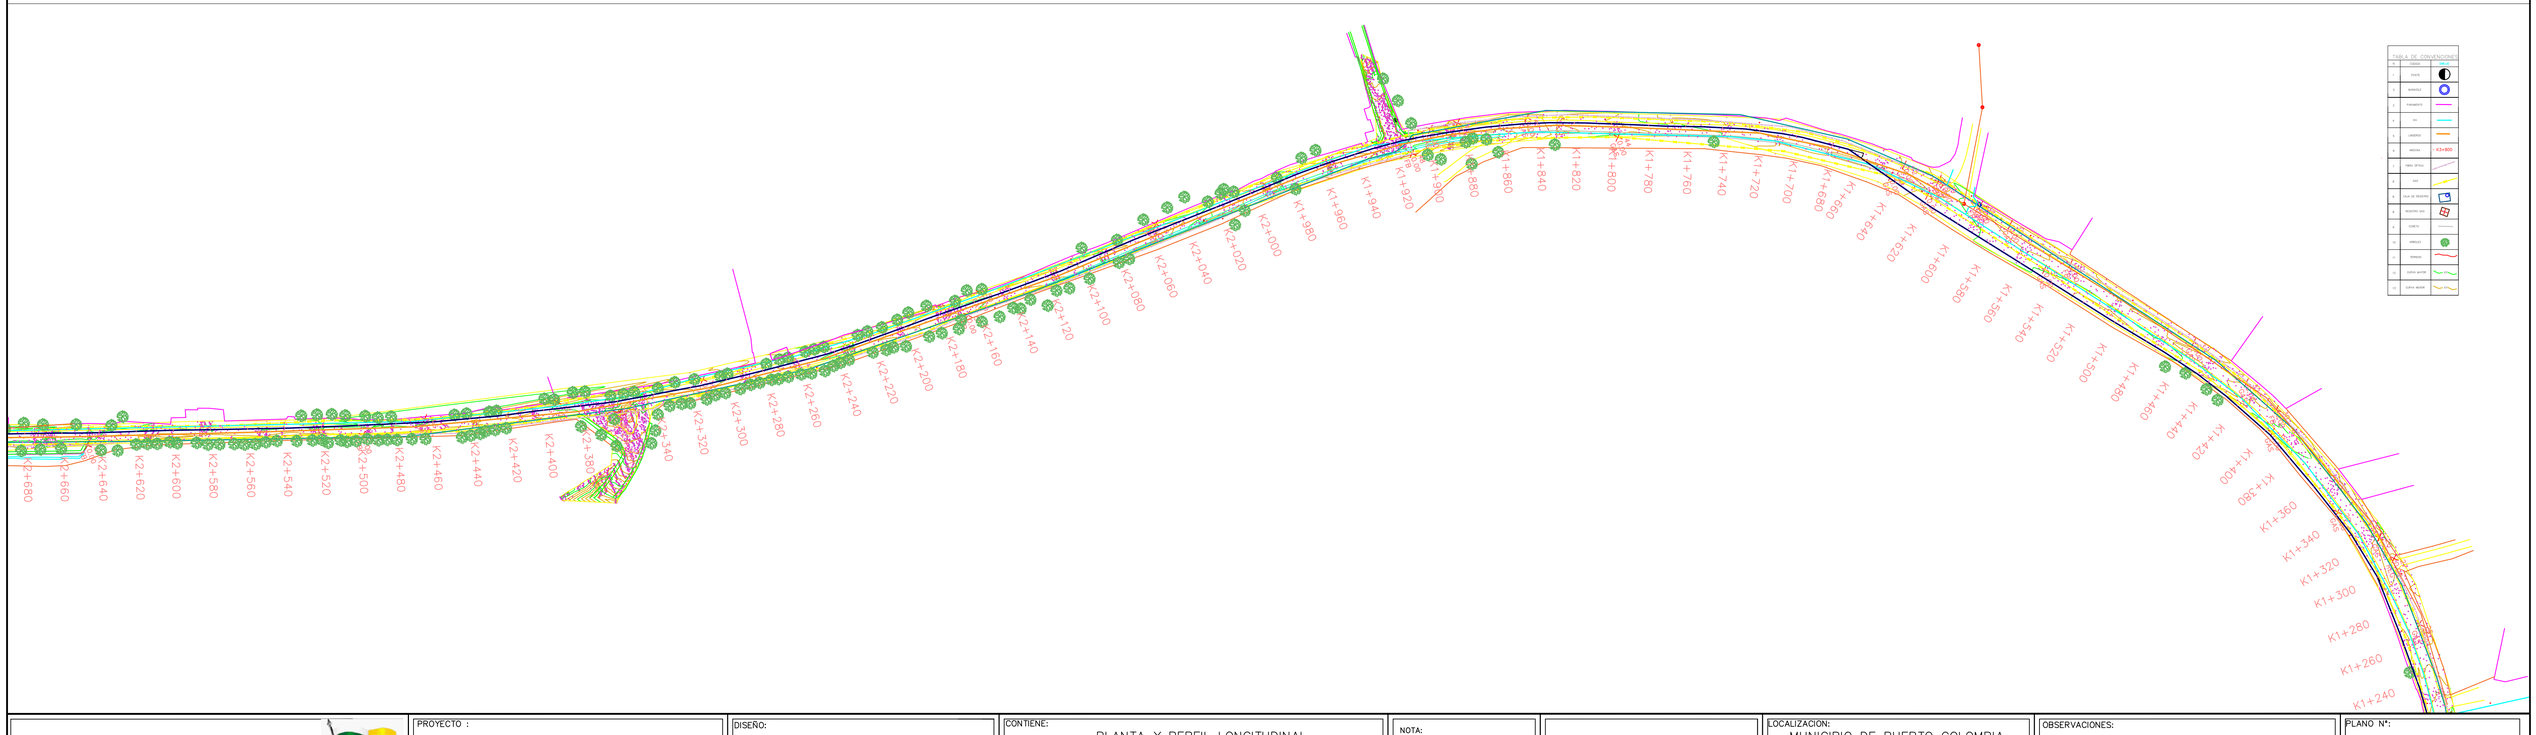

PUERTO COLOMBIA
Alcaldía Municipal

PROYECTO :

ESTUDIOS Y DISEÑOS DE LA TUBERIA DE IMPULSION DE AGUA POTABLE ENTRE LA VUELTA DE LOS MANATIES Y SALGAR EN EL MUNICIPIO DE PUERTO COLOMBIA– DEPARTAMENTO DEL ATLÁNTICO

DISEÑO:
JOSE ALONSO MUÑOZ REDONDO
MAT. :0820252354 ATL.
Ingeniero Civil

REVISÓ:
NATHALYE VELEZ MONTOYA
Secretaria de Infraestructura
Municipio de Puerto Colombia

CONTIENE:
PLANTA Y PERFIL LONGITUDINAL
MANATIES–SALGAR K1+080 A K2+180

DIBUJO:
LUIS RIZZO

ESCALA:
1 : 1250

NOTA:
Sistema de Coordenadas
Magna Sirgas – Origen Bogotá.
MAGNA_Colombia_Bogota
Proyeccion_: Transverse_Mercator
Falso Este: 1'000.000
Falso Norte: 1'000.000
Meridiano Central: 74°04'38.0285"
Latitud Origen: 4°35'46.3215"
Unidad Lineal: Metros
Factor de Escala : 1
Datum : MAGNA SIRGAS

EDURED
EDUCACIÓN - EMPRESA - ESTADO

LOCALIZACION:
MUNICIPIO DE PUERTO COLOMBIA

FECHA:
ENERO DE 2.022

ARCHIVO:
SALGAR MANATIES TOPO.dwg

OBSERVACIONES:

PLANO N°:
TO–02