


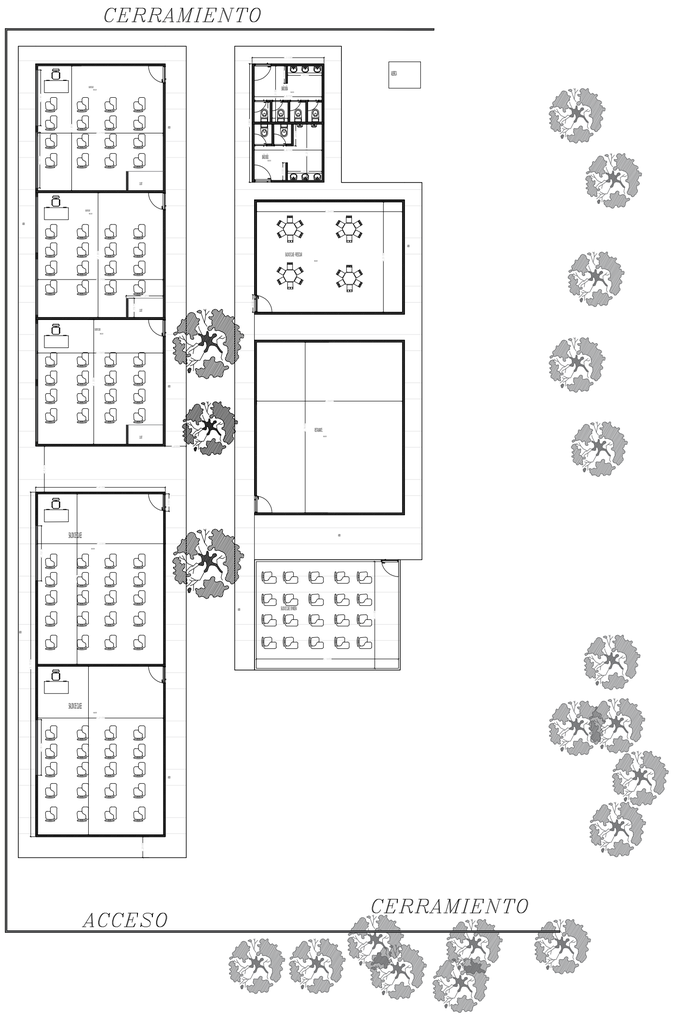


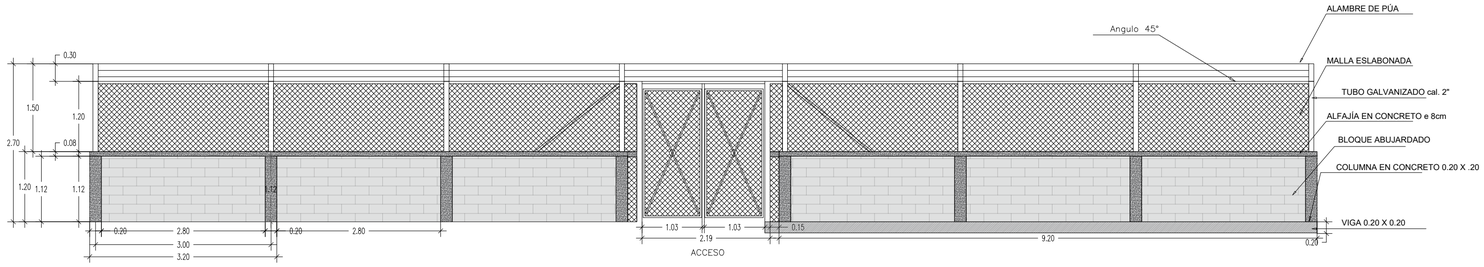

LATERAL CERRAMIENTO

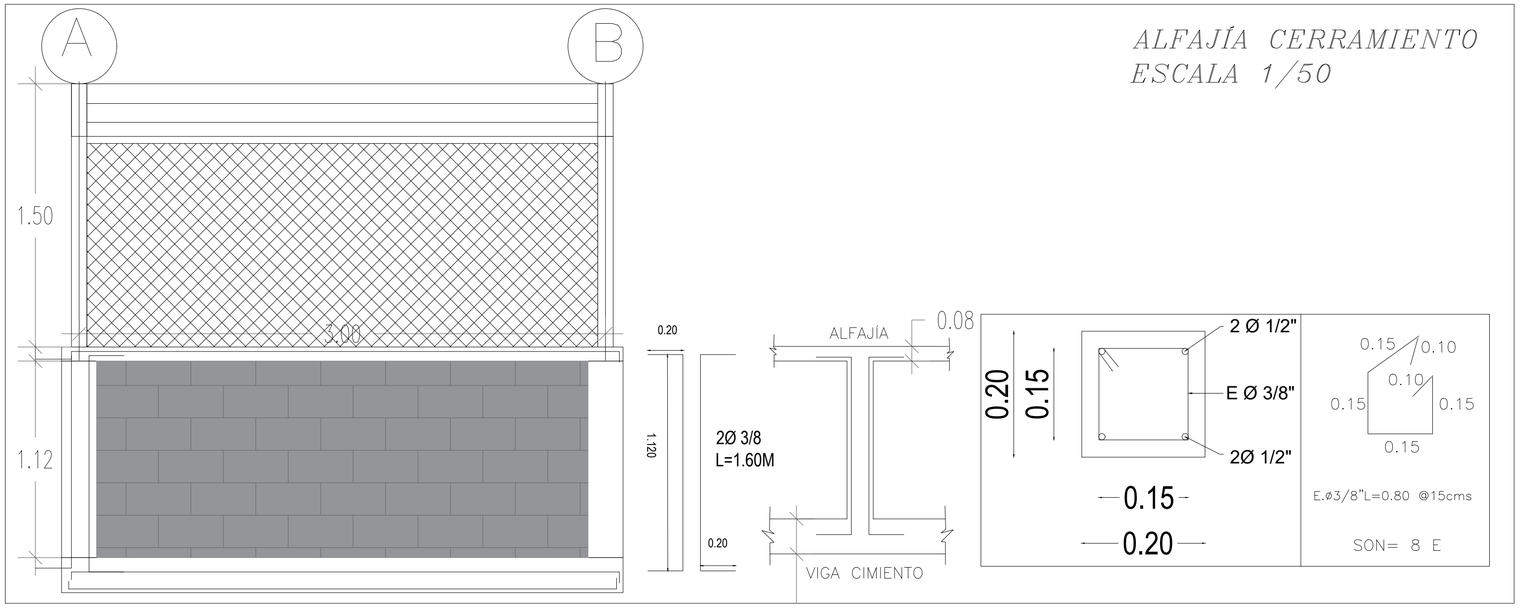


ALFAJÍA CERRAMIENTO
ESCALA 1/50

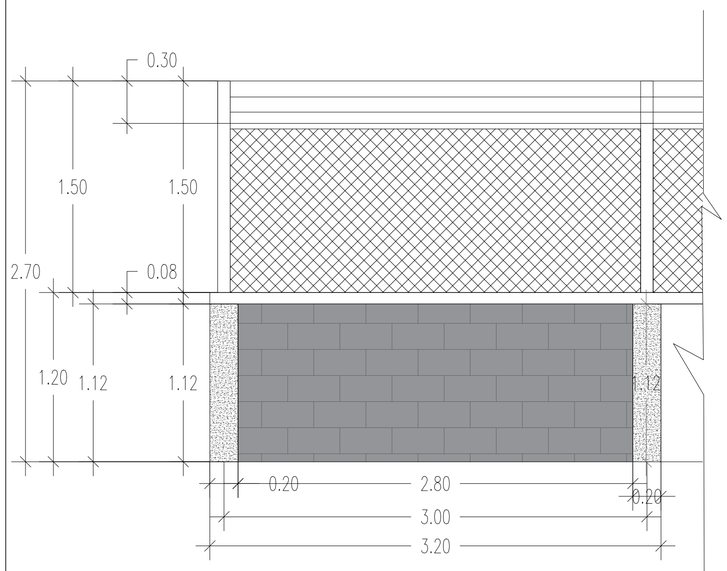



MEDIDAS CERRAMIENTO
ESCALA 1/50

ALFAJÍA

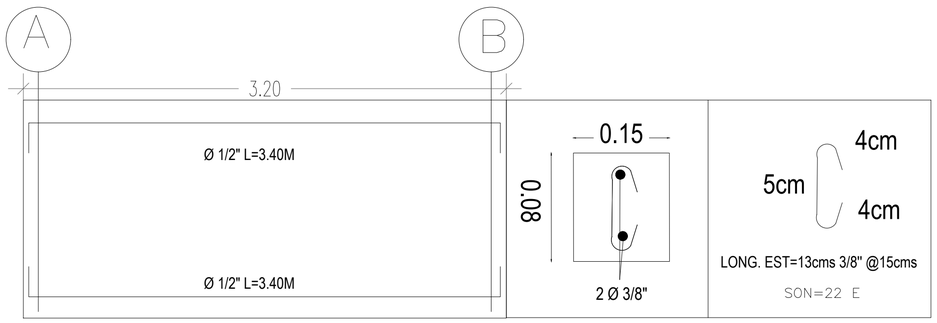

VIGAS CIMIENTO

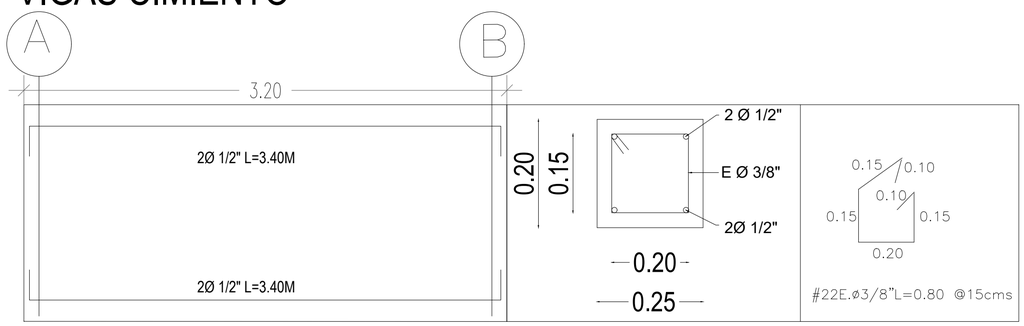

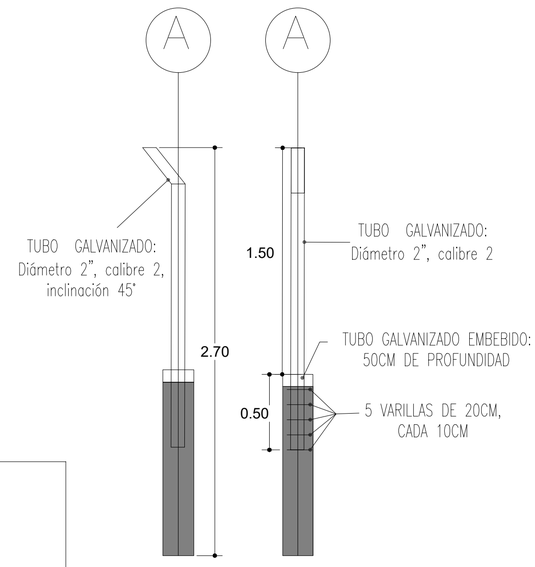

ALCALDÍA MUNICIPAL DE MOÑITOS

MUNICIPIO DE MOÑITOS

OBJETO:

MANTENIMIENTO Y ADECUACIÓN DE LA INFRAESTRUCTURA FÍSICA DE LA INSTITUCIÓN EDUCATIVA BAJO BLANCO – SEDE EL LEY, CORREGIMIENTO BAJO BLANCO, MUNICIPIO DE MOÑITOS, DEPARTAMENTO DE CÓRDOBA.

OBSERVACIONES :

DISEÑO:

UBICACIÓN:

CORREGIMIENTO BAJO BLANCO

APROBÓ:

CONTIENE:

- DISEÑO DE CERRAMIENTO
- DETALLES

ESCALA	INDICADA
FECHA	
2026	PLANO
No. PLANCHA	1/1