

LOCALIZACIÓN DE MOÑITOS
EN CÓRDOBA (COLOMBIA)




I.E. BAJO BLACO SEDE EL LEY

ESTADO ACTUAL





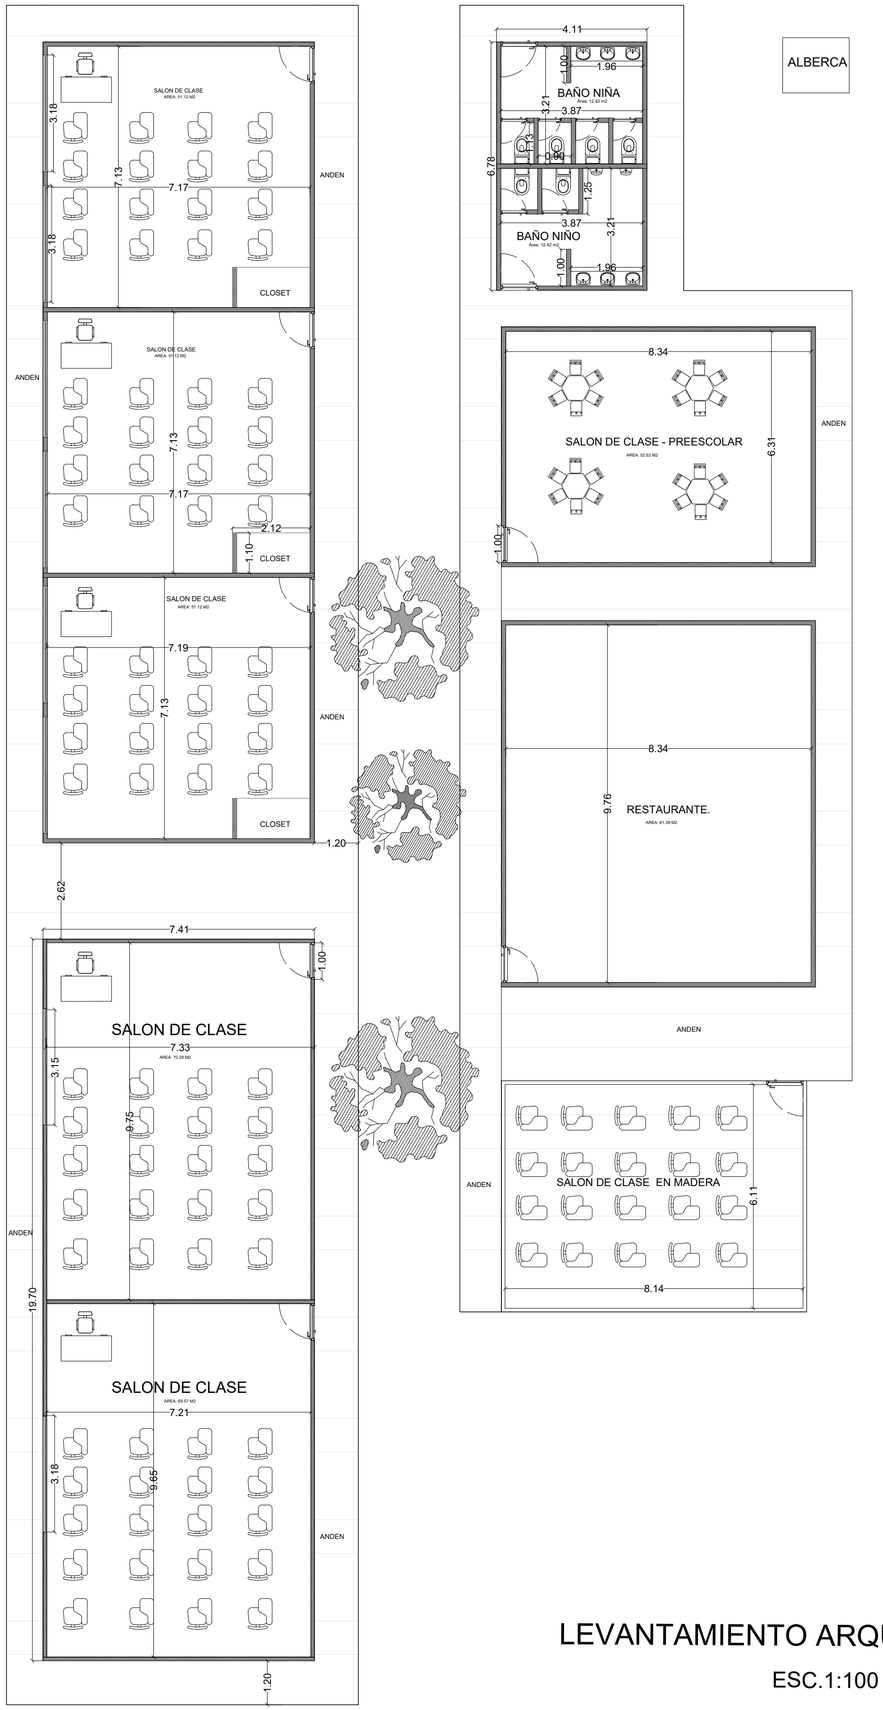

LEVANTAMIENTO ARQUITECTONICO

ESC.1:100

ALCALDÍA MUNICIPAL DE
MOÑITOS

MUNICIPIO DE MOÑITOS

OBJETO:

MANTENIMIENTO Y ADECUACIÓN DE LA INFRAESTRUCTURA FÍSICA DE LA INSTITUCIÓN EDUCATIVA BAJO BLANCO – SEDE EL LEY, CORREGIMIENTO BAJO BLANCO, MUNICIPIO DE MOÑITOS, DEPARTAMENTO DE CÓRDOBA.

OBSERVACIONES :

DISEÑO:

UBICACIÓN:
CORREGIMIENTO BAJO BLANCO

APROBÓ:

CONTIENE:
- LEVANTAMIENTO

ESCALA	INDICADA
FECHA	2026
	PLANO
No. PLANCHA	**1/1**