DISEÑO ARQUITECTÓNICO | Centro de Bienestar del Adulto mayor Hogar de Vida **|**
| ***Cortes y fachadas del <u>Módulo 1 - Piso 1 , 2 y cubierta.</u>*** **|**




1 Axonometría módulo 1




2 Axonometría módulo 1




3 Axonometría módulo 1

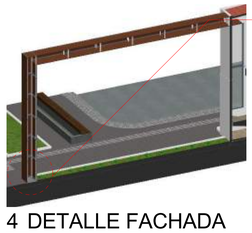


4 DETALLE FACHADA

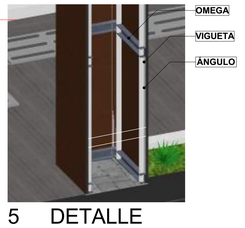


5 DETALLE

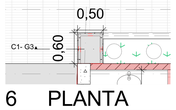


6 PLANTA

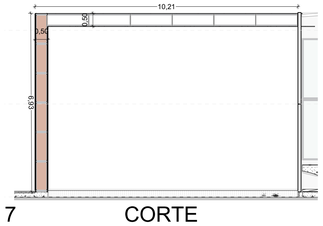


7 CORTE

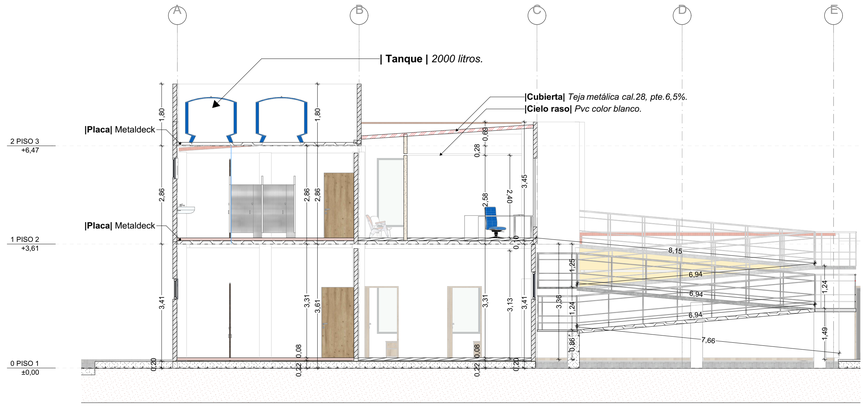


4 Corte | M1 1:75

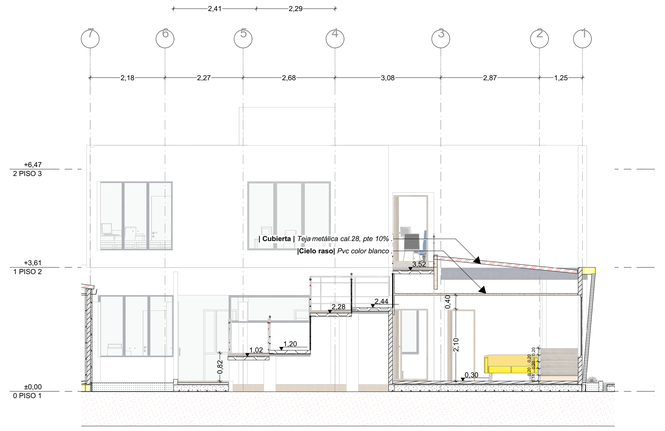


5 Fachada frontal - M1 1:75

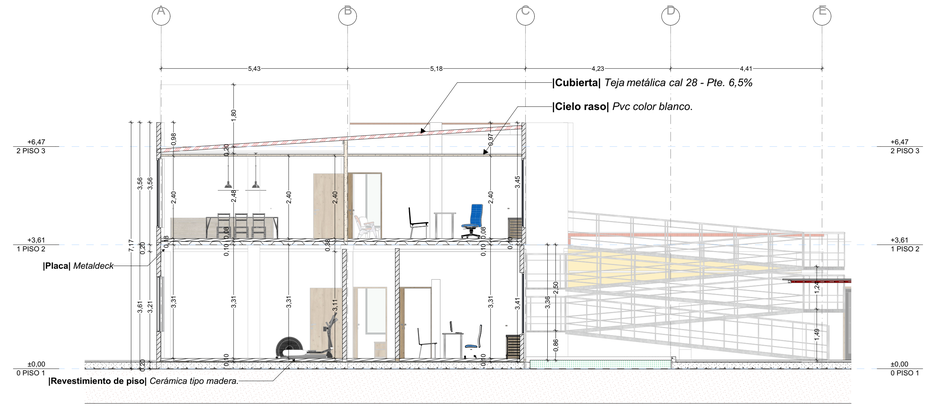


6 Cortes | M1 1:75

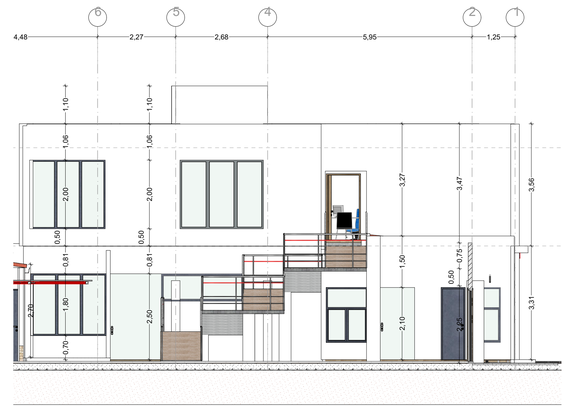

7 Fachada lateral izquierda- M1 1:75

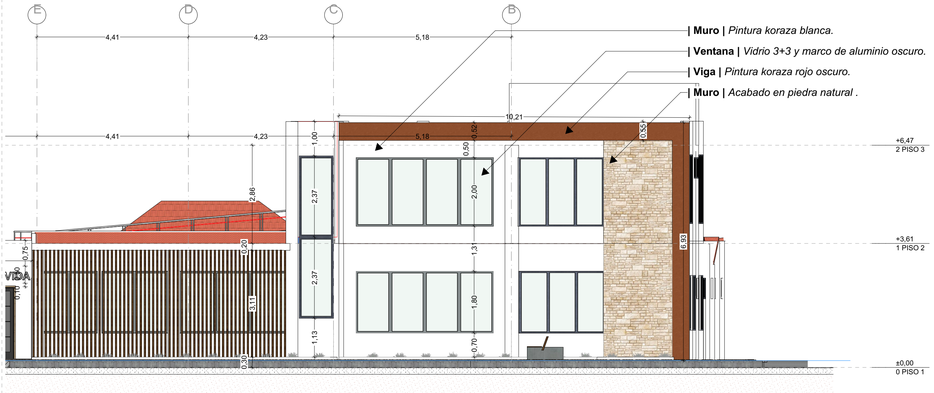

8 Fachada frontal - M1 1:75

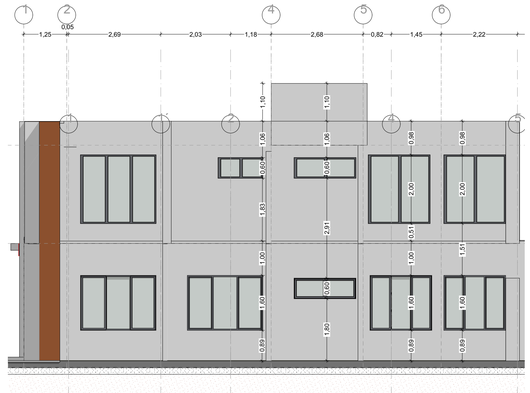

9 Fachada lateral derecha - M1 1:75

Elaboro y Diseño :

LINA VANESSA RINCÓN ÁVILA
ARQUITECTA
A30382020-1095840243

Vo Bo :

MERCEDES ISBELIA LEON HERNANDEZ
SECRETARÍA DE DESARROLLO SOCIAL
GOBERNACIÓN DE ARAUCA

Vo Bo :

KAREN MILENA CASAS A.
INGENIERA CIVIL APOYO PROFESIONAL
SECRETARIA DE DESARROLLO SOCIAL
GOBERNACION DE ARAUCA

Contenido:
PLANO ARQUITECTÓNICO

N.º	Descripción
1.	Axonometría M1
2.	Axonometría M1
3.	Axonometría M1
4.	Corte
5.	Fachada frontal
6.	Corte M1
7.	Fachada lateral izquierda
8.	Fachada frontal
9.	Fachada lateral derecha

Objeto:


CONSTRUCCIÓN Y ADECUACIÓN DE LA INFRAESTRUCTURA DEL CENTRO DE BIENESTAR DEL ADULTO MAYOR HOGAR VIDA, ÁREA URBANA DEL MUNICIPIO DE ARAUQUITA, DEPARTAMENTO DE ARAUCA

Localización: **ÁREA URBANA DEL MUNICIPIO DE ARAUQUITA, DEPARTAMENTO DE ARAUCA**



Número de proyecto	***01***
Fecha	***Junio del 2026***
	ARQ 8/26
Escala	**Indicada**

DISEÑO ARQUITECTÓNICO | Centro de Bienestar del Adulto mayor Hogar de Vida **|**
| ***Plantas y detalles del Módulo 2 - Piso 1*** **|**

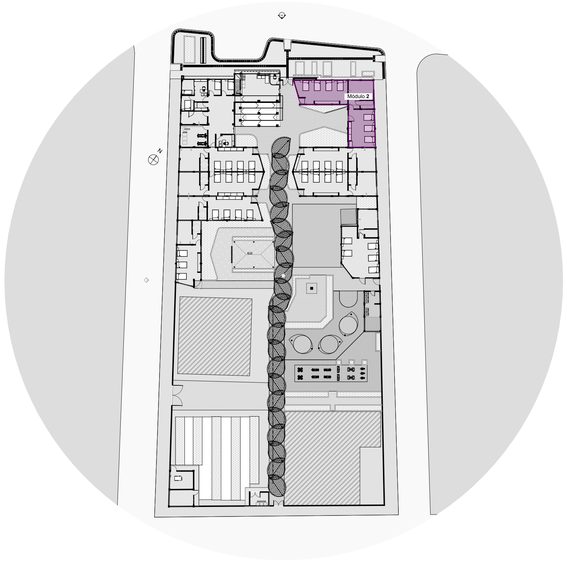

1 Plano de localización de módulos 1:500




2 Axonometría del Módulo 2-P1 Especificaciones 1:100

Modulo 2

ÁREA P1: *114.80 m²*

-Modulo habitacional 1: 43.40m²
-Wc: 22.16 m²
-Wc PMR: 4.14 m²
-Modulo habitacional 2: 37m²

Materiales de pisos

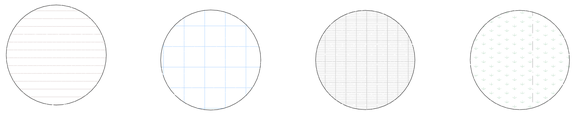


|Cerámica| *Tipo madera Formato 60*60*

|Cerámica| *Blanca satinada Formato 30*60*

|Loseta| *Concreto pulida gris Formato 30*30*

|Cesped| *Natural*



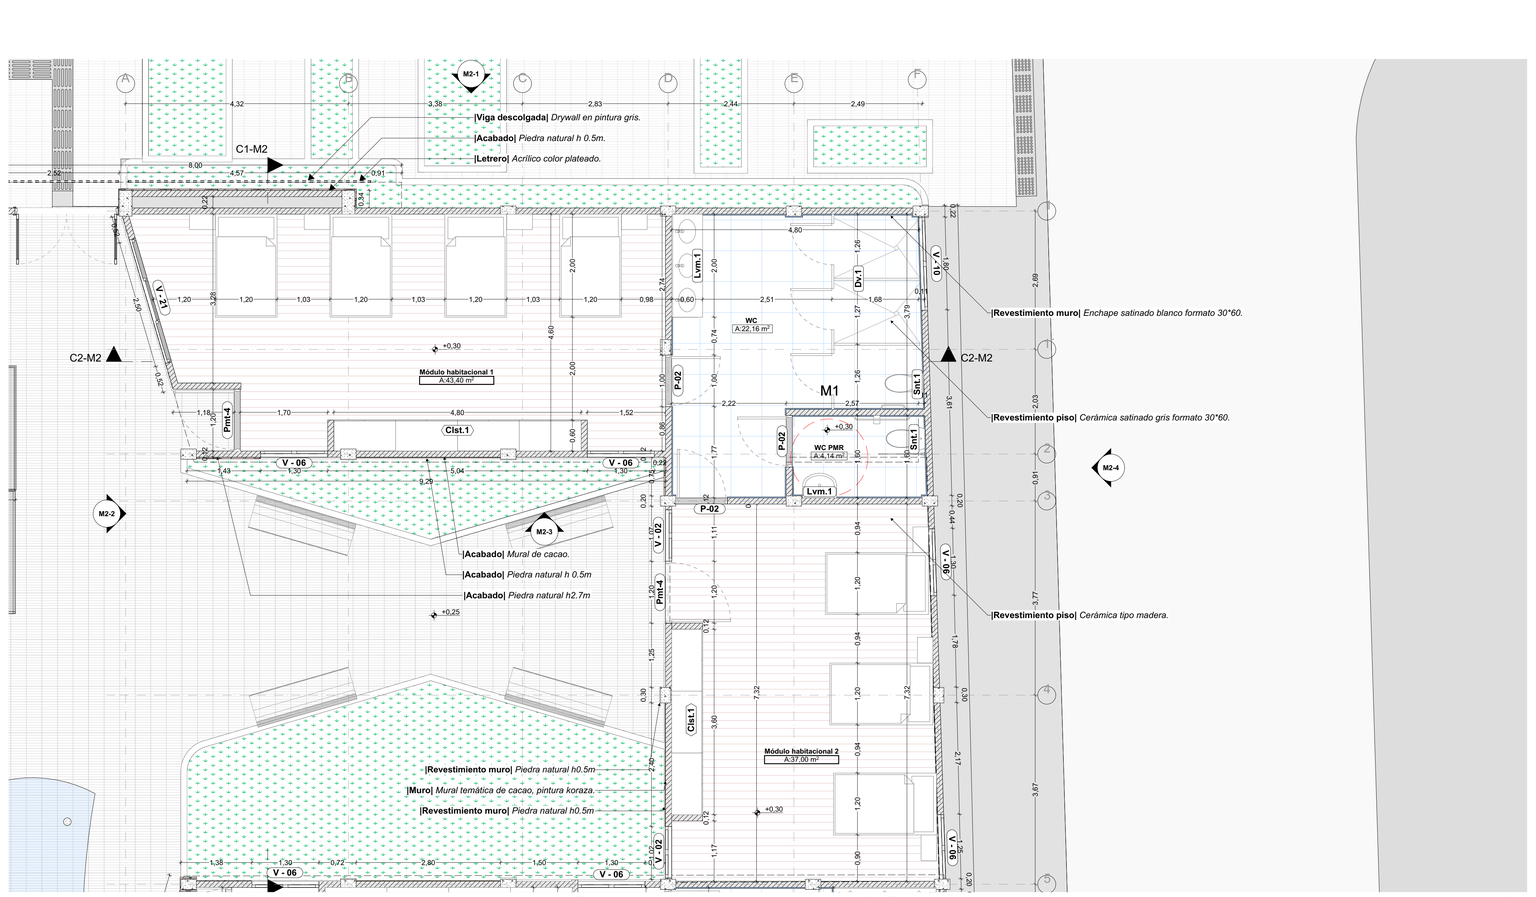

3 Planta arquitectónica |Módulo 2- PISO 1| 1:50

ARAUCA

Elaboro y Diseño :

LINA VANESSA RINCÓN ÁVILA
ARQUITECTA
A30382020-1095840243

Vo Bo :

MERCEDES ISBELIA LEON HERNANDEZ
SECRETARÍA DE DESARROLLO SOCIAL
GOBERNACIÓN DE ARAUCA

Vo Bo :

KAREN MILENA CASAS A.
INGENIERA CIVIL APOYO PROFESIONAL
SECRETARIA DE DESARROLLO SOCIAL
GOBERNACION DE ARAUCA

Contenido:
PLANO ARQUITECTÓNICO

N.º	Descripción
1.	Localización del módulo
2.	Axonometría
3.	Planta arquitectónico módulo 2

Objeto:

CONSTRUCCIÓN Y ADECUACIÓN DE LA INFRAESTRUCTURA DEL CENTRO DE BIENESTAR DEL ADULTO MAYOR HOGAR VIDA, ÁREA URBANA DEL MUNICIPIO DE ARAUQUITA, DEPARTAMENTO DE ARAUCA

Localización: **ÁREA URBANA DEL MUNICIPIO DE ARAUQUITA, DEPARTAMENTO DE ARAUCA**



Número de proyecto	***01***
Fecha	***Junio del 2026***
	ARQ 9/26
Escala	**Indicada**

DISEÑO ARQUITECTÓNICO | Centro de Bienestar del Adulto mayor Hogar de Vida **|**
| ***Cortes y fachadas del Módulo 2 - Piso 1*** **|**




1 Axonometría módulo 2




2 Axonometría módulo 2




3 Axonometría módulo 2

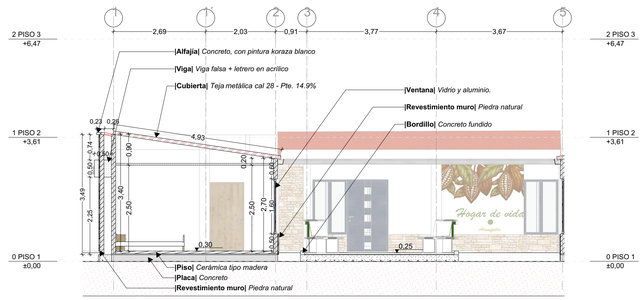


4 Corte |C1-M2|

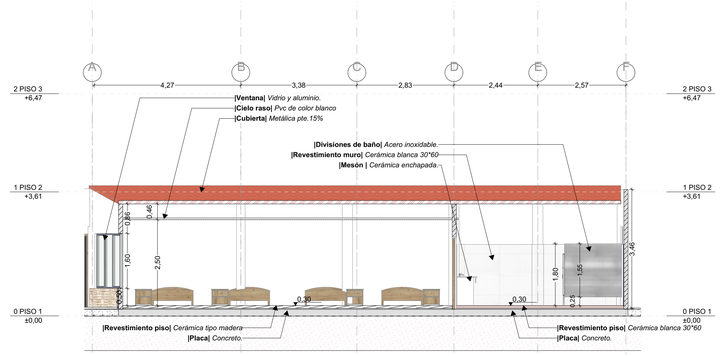


5 Corte |C2-M2|

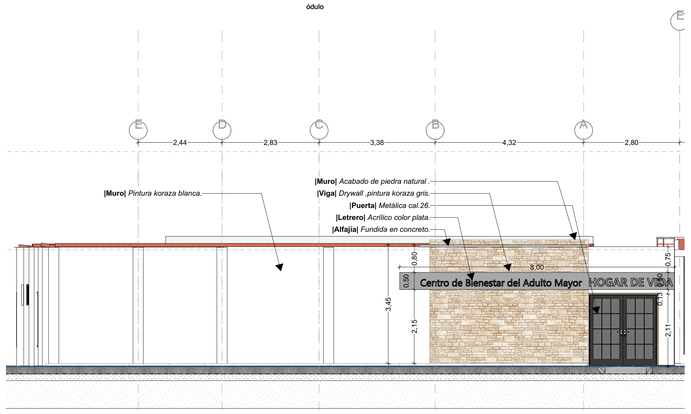


6 M2-1 | Fachada frontal |

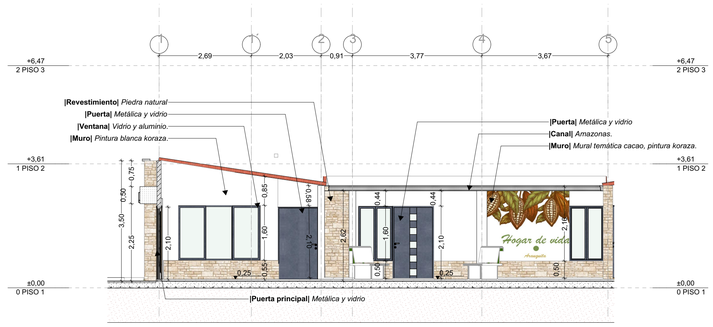

7 M2 -2 | Fachada lateral izquierda |

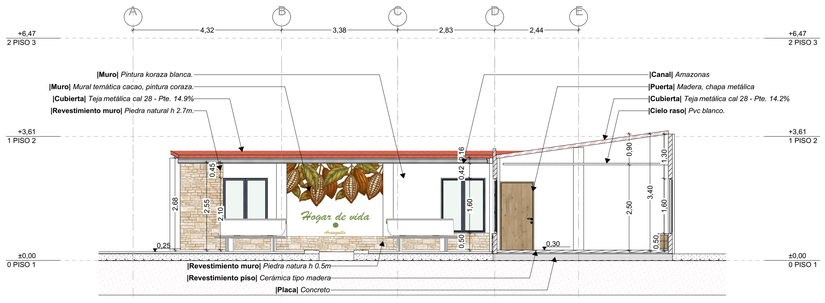

8 M2-3 | Corte fachada posterior 1:75

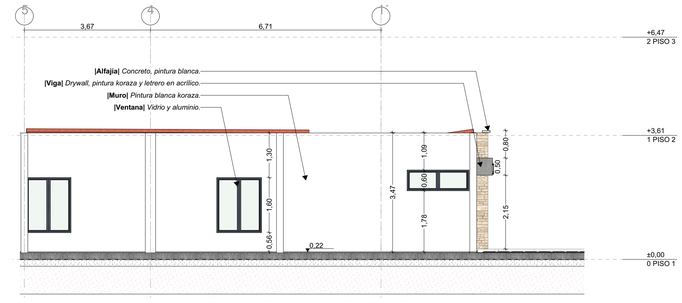

9 M2- 4 | Fachada lateral derecha | 1:75

Elaboro y Diseño :

LINA VANESSA RINCÓN ÁVILA
ARQUITECTA
A30382020-1095840243

Vo Bo :

MERCEDES ISBELIA LEON HERNANDEZ
SECRETARÍA DE DESARROLLO SOCIAL
GOBERNACIÓN DE ARAUCA

Vo Bo :

KAREN MILENA CASAS A.
INGENIERA CIVIL APOYO PROFESIONAL
SECRETARIA DE DESARROLLO SOCIAL
GOBERNACION DE ARAUCA

Contenido:


PLANO ARQUITECTÓNICO

N.º	Descripción
1.	Axonometría M2
2.	Axonometría M2
3.	Axonometría M2
4.	Corte
5.	Corte
6.	Fachada frontal
7.	Fachada lateral izquierda
8.	Corte fachada posterior
9.	Fachada lateral derecha

Objeto:


CONSTRUCCIÓN Y ADECUACIÓN DE LA INFRAESTRUCTURA DEL CENTRO DE BIENESTAR DEL ADULTO MAYOR HOGAR VIDA, ÁREA URBANA DEL MUNICIPIO DE ARAUQUITA, DEPARTAMENTO DE ARAUCA

Localización: **ÁREA URBANA DEL MUNICIPIO DE ARAUQUITA, DEPARTAMENTO DE ARAUCA**

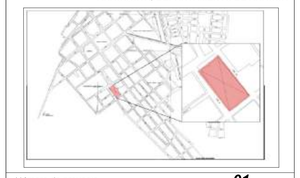

Número de proyecto	***01***
Fecha	***Junio del 2026***
	ARQ 10/26
Escala	**Indicada**

DISEÑO ARQUITECTÓNICO | Centro de Bienestar del Adulto mayor Hogar de Vida **|**
| ***Plantas y detalles del Módulo 3 - Piso 1*** **|**

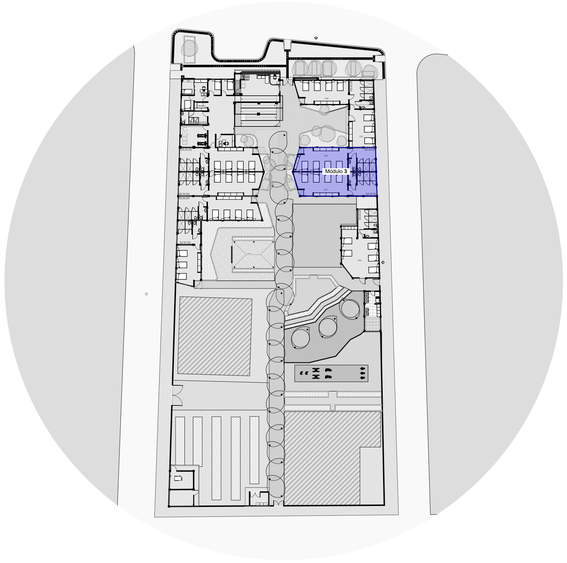


1 Plano de localización de módulos 1:500



2 Axonometría módulo 3- Frontal

Materiales de pisos

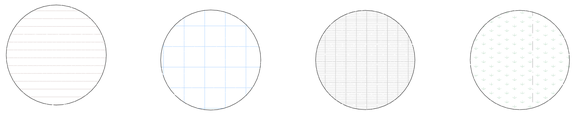

|Cerámica| *Tipo madera Formato 60*60*

|Cerámica| *Blanca satinada Formato 30*60*


|Loseta| *Concreto pulida gris Formato 30*30*

|Cesped| *Natural*

Módulo 3

ÁREA P1: *149.66 m²*

-Modulo habitacional 3: 44.08m²
-Wc: 19.77m²
-Wc PMR: 4 m²
-Modulo habitacional 4: 44.08m²
-Wc: 20.57m²
-Wc PMR: 3.85 m²

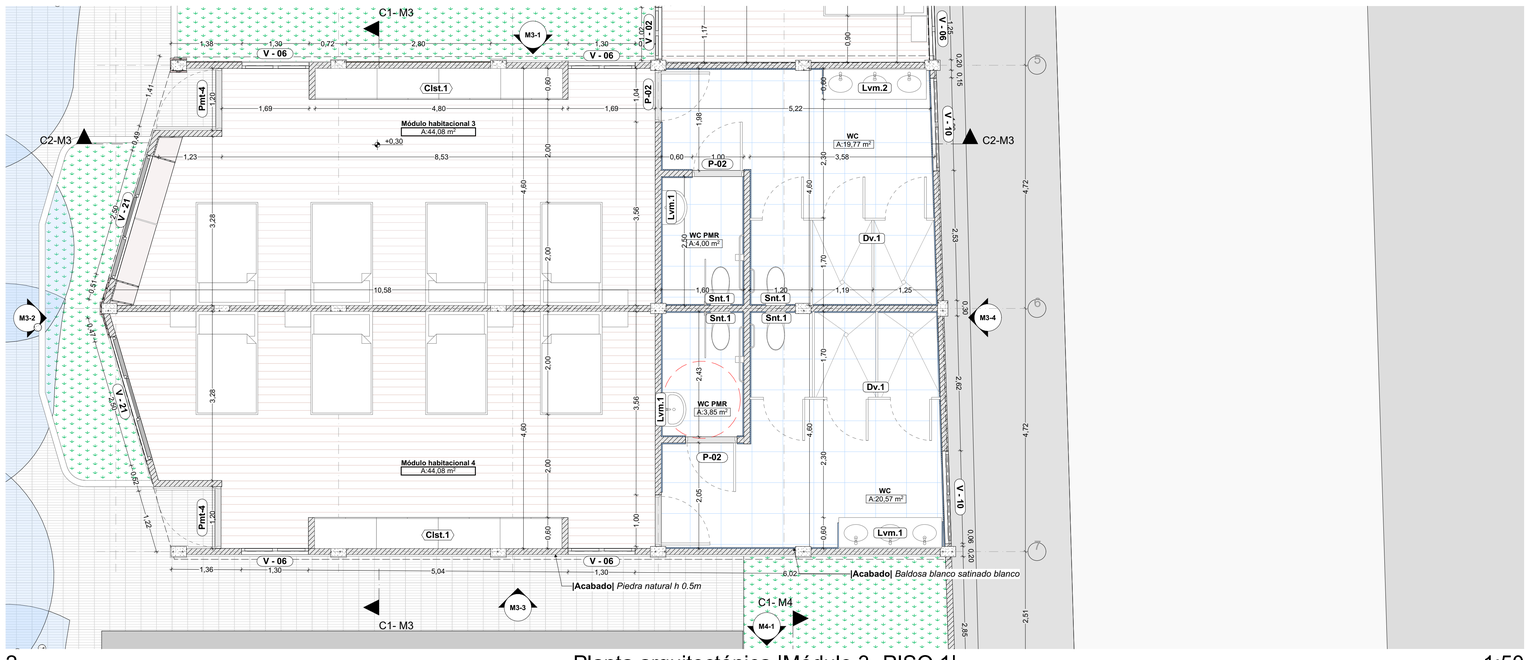

2 Planta arquitectónica |Módulo 3- PISO 1| 1:50

Elaboro y Diseño :

LINA VANESSA RINCÓN ÁVILA
ARQUITECTA
A30382020-1095840243

Vo Bo :

MERCEDES ISBELIA LEON HERNANDEZ
SECRETARÍA DE DESARROLLO SOCIAL
GOBERNACIÓN DE ARAUCA

Vo Bo :

KAREN MILENA CASAS A.
INGENIERA CIVIL APOYO PROFESIONAL
SECRETARIA DE DESARROLLO SOCIAL
GOBERNACION DE ARAUCA

Contenido:
PLANO ARQUITECTÓNICO


N.º	Descripción

1. Localización del módulo
2. Axonometría
3. Planta arquitectónico módulo 3

Objeto:

CONSTRUCCIÓN Y ADECUACIÓN DE LA INFRAESTRUCTURA DEL CENTRO DE BIENESTAR DEL ADULTO MAYOR HOGAR VIDA, ÁREA URBANA DEL MUNICIPIO DE ARAUQUITA, DEPARTAMENTO DE ARAUCA

Localización: ÁREA URBANA DEL MUNICIPIO DE ARAUQUITA, DEPARTAMENTO DE ARAUCA

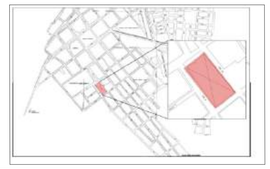


Número de proyecto	***01***
Fecha	***Junio del 2026***
	ARQ 11/26
Escala	**Indicada**


DISEÑO ARQUITECTÓNICO | Centro de Bienestar del Adulto mayor Hogar de Vida **|**
| ***Cortes y fachadas del Módulo 3 - Piso 1*** **|**



1 Axonometría módulo 3

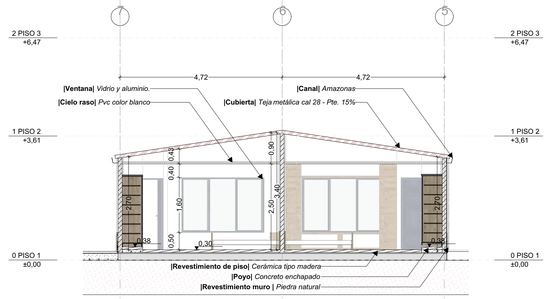


4 Corte |C1-M3| 1:75

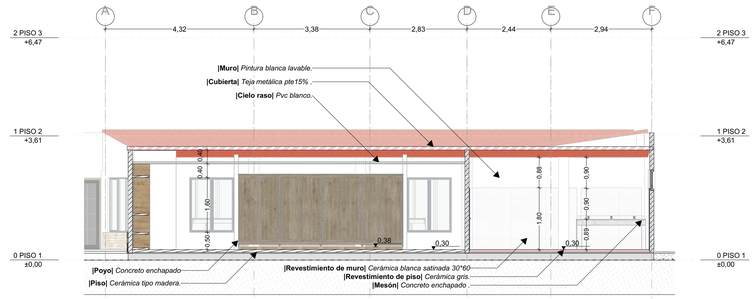


5 Corte |C2-M3| 1:75



2 Axonometría módulo 3

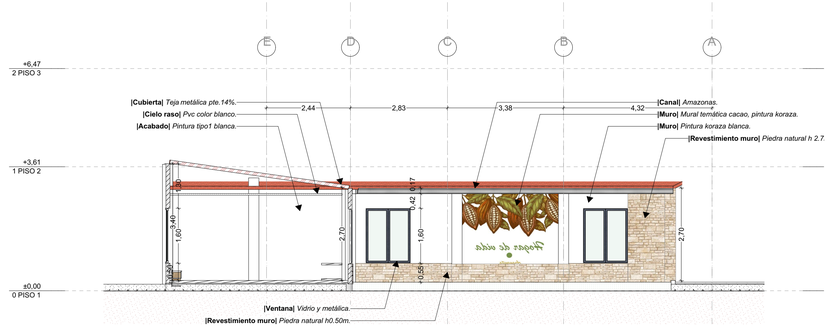


6 M3-1 |Corte fachada frontal 1:75

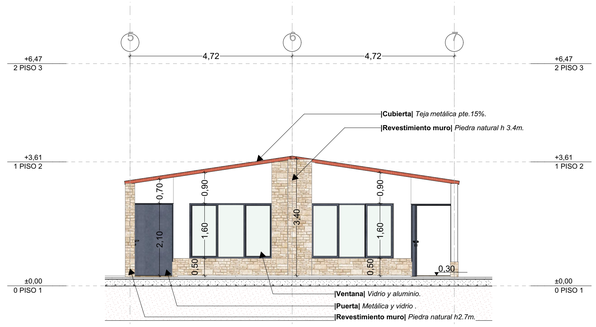


7 M3-2 |Fachada lateral derecha 1:75




2 Axonometría módulo 3

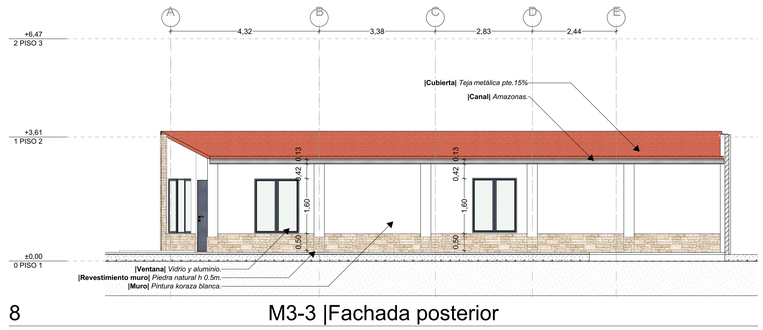

8 M3-3 |Fachada posterior

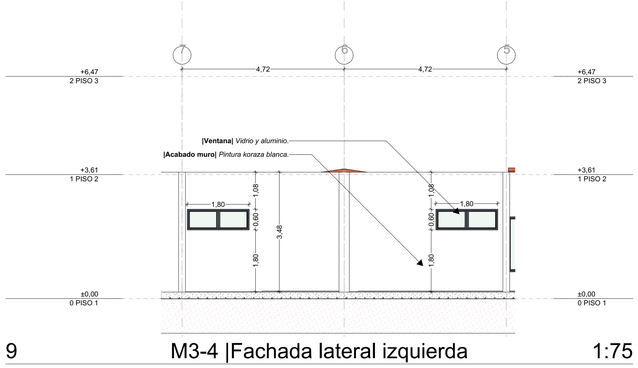

9 M3-4 |Fachada lateral izquierda 1:75

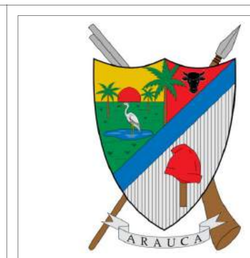

Elaboro y Diseño :

LINA VANESSA RINCÓN ÁVILA
ARQUITECTA
A30382020-1095840243

Vo Bo :

MERCEDES ISBELIA LEON HERNANDEZ
SECRETARÍA DE DESARROLLO SOCIAL
GOBERNACIÓN DE ARAUCA

Vo Bo :

KAREN MILENA CASAS A.
INGENIERA CIVIL APOYO PROFESIONAL
SECRETARIA DE DESARROLLO SOCIAL
GOBERNACION DE ARAUCA

Contenido:


PLANO ARQUITECTÓNICO

N.º	Descripción
1.	Axonometría M3
2.	Axonometría M3
3.	Axonometría M3
4.	Corte
5.	Corte
6.	Corte fachada frontal
7.	Fachada lateral derecha
8.	Fachada posterior
9.	Fachada lateral izquierda

Objeto:


CONSTRUCCIÓN Y ADECUACIÓN DE LA INFRAESTRUCTURA DEL CENTRO DE BIENESTAR DEL ADULTO MAYOR HOGAR VIDA, ÁREA URBANA DEL MUNICIPIO DE ARAUQUITA, DEPARTAMENTO DE ARAUCA

Localización: **ÁREA URBANA DEL MUNICIPIO DE ARAUQUITA, DEPARTAMENTO DE ARAUCA**

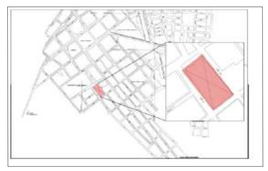


Número de proyecto	***01***
Fecha	***Junio del 2026***
	ARQ 12/26
Escala	**Indicada**

DISEÑO ARQUITECTÓNICO | Centro de Bienestar del Adulto mayor Hogar de Vida **|**
| ***Plantas y detalles del Módulo 4 - Piso 1*** **|**

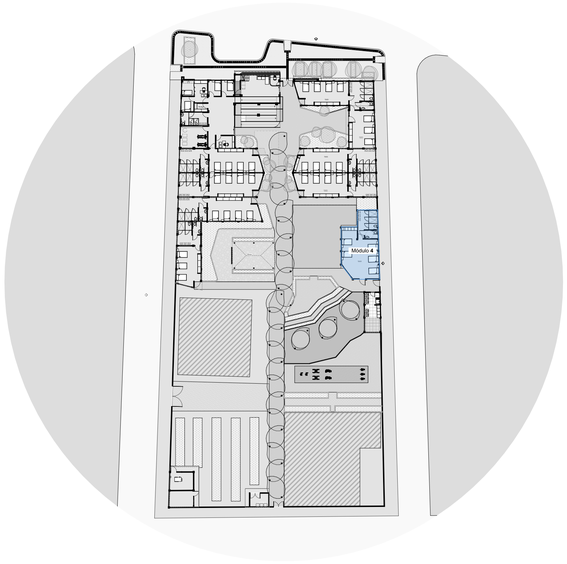


1 Plano de localización de módulos 1:500

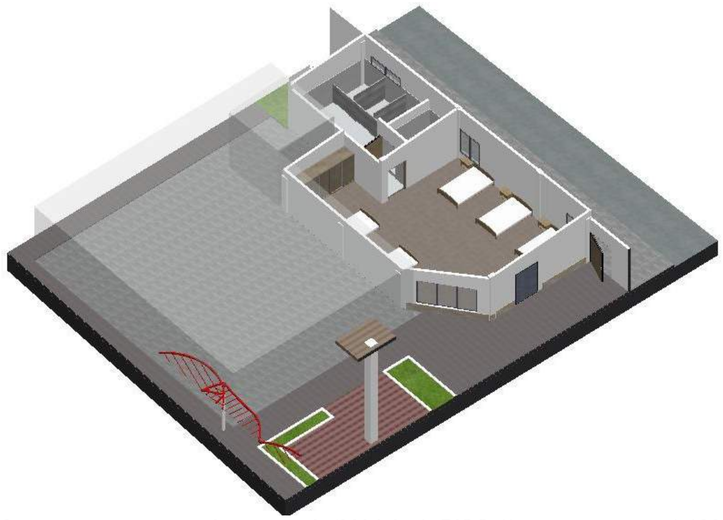

2 Axonometría |Módulo 4- PISO 1| 1:100

Materiales de pisos

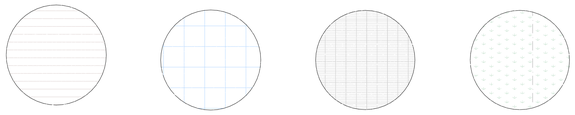

|Cerámica| *Tipo madera Formato 60*60*

|Cerámica| *Blanca satinada Formato 30*60*

|Loseta| *Concreto pulida gris Formato 30*30*

|Cesped| *Natural*

Módulo 4

ÁREA P1: *85.41 m²*

-Modulo habitacional 5: 58.93m²
-Wc: 16.39 m²
-Wc PMR: 4.05 m²

3 Planta arquitectónica |Módulo 4- PISO 1| 1:50

Elaboro y Diseño :

LINA VANESSA RINCÓN ÁVILA
ARQUITECTA
A30382020-1095840243

Vo Bo :

MERCEDES ISBELIA LEON HERNANDEZ
SECRETARÍA DE DESARROLLO SOCIAL
GOBERNACIÓN DE ARAUCA

Vo Bo :

KAREN MILENA CASAS A.
INGENIERA CIVIL APOYO PROFESIONAL
SECRETARIA DE DESARROLLO SOCIAL
GOBERNACION DE ARAUCA


Contenido:
PLANO ARQUITECTÓNICO

N.º	Descripción
1.	Localización del módulo
2.	Axonometría
3.	Planta arquitectónico módulo 4

Objeto:

CONSTRUCCIÓN Y ADECUACIÓN DE LA INFRAESTRUCTURA DEL CENTRO DE BIENESTAR DEL ADULTO MAYOR HOGAR VIDA, ÁREA URBANA DEL MUNICIPIO DE ARAUQUITA, DEPARTAMENTO DE ARAUCA

Localización: **ÁREA URBANA DEL MUNICIPIO DE ARAUQUITA, DEPARTAMENTO DE ARAUCA**

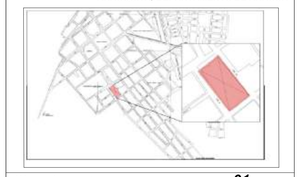

Número de proyecto	***01***
Fecha	***Junio del 2026***
	ARQ 13/26
Escala	**Indicada**