

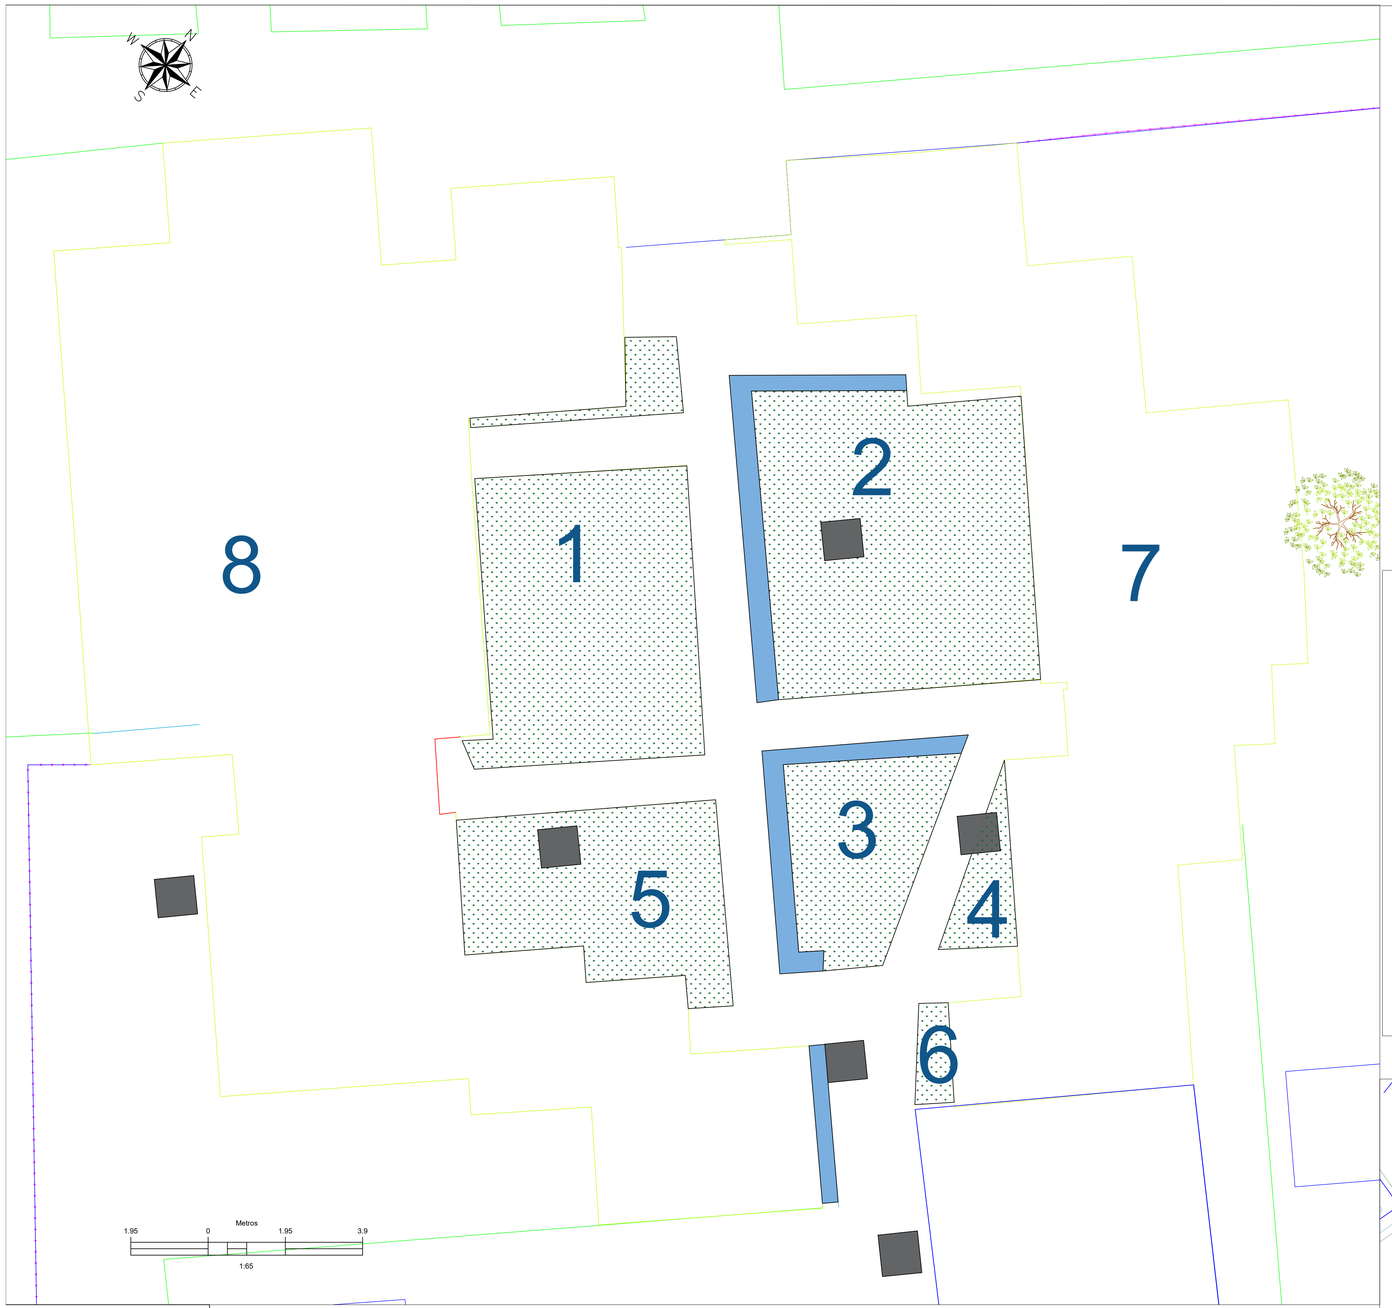


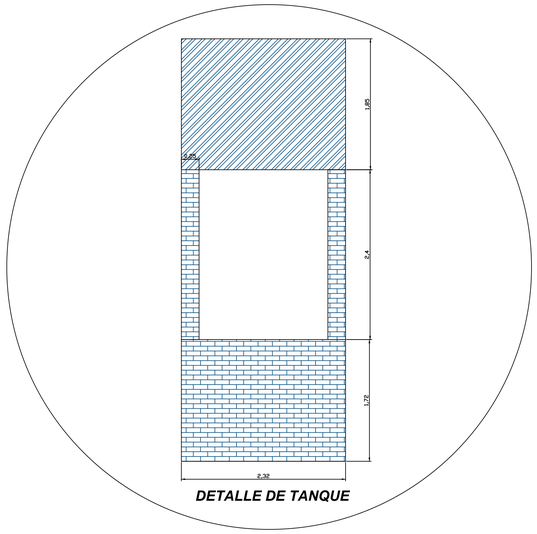


DETALLE DE TANQUE

LOCALIZACION GENERAL

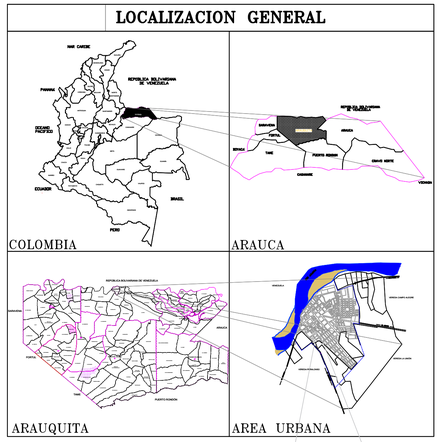

CASCO URBANO DEL MUNICIPIO DE ARAUQUITA

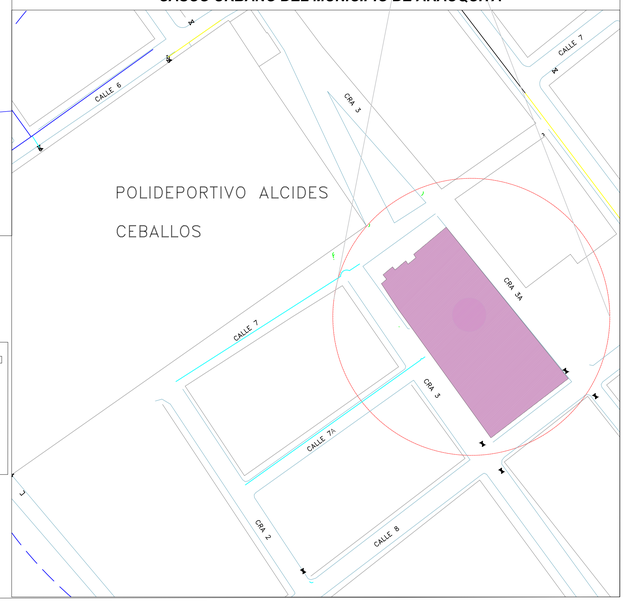

CONVENCIONES

- CERCO PERIMETRAL
- ÁREA CONSTRUIDA
- VIA
- MOJONES
- DELTAS
- PUESTO DE VIGILANCIA
- ZONA VERDE
- CANALES
- CAJAS



CUADRO DE AREAS

N° PARCELA	AREA (m2)	PERIMETRO (m)	DESCRIPCION
1	39.51m²	26.67	ZONA VERDE
2	49.92m²	28.80	ZONA VERDE
3	16.93m²	17.62	ZONA VERDE
4	4.70m²	11.77	ZONA VERDE
5	26.92m²	23.61	ZONA VERDE
6	3.70m²	14.60	ZONA VERDE
7	141.34m²	83.12	DORMITORIOS
8	259.58m²	107.75	DORMITORIOS
9	3103.70m²	250.95	AREA PERIMETRAL

GEORREFERNCIACION POR EL SISTEMA GNSS-MODO ESTATICO
ELIPSOIDE ——— G P S _80
PROYECCION ——— PLANAS DE GAUSS- KRUGER
ORIGEN ——— ESTE MAGNA
COORDENADAS PLANAS 1'000.000.NORTE 1'000.000 ESTE
COORDENADAS GEOGRAFICAS LATITUD 04°35'46.3215"NORTE
LONGITUD 71°04'39.0285" OESTE
COTA PROM : 154.6 M.s.n.m. CONTROL HORIZ VERTICE GPS AR-001

GOBERNACIÓN DE ARAUCA

Diseño y Elaboro :

JULIAN EDUARDO IBARRA
TECNOLOGO EN TOPOGRAFIA
L.P 01-15117

Vo Bo :

MERCEDES ISBELIA LEON HERNANDEZ
SECRETARIA DE DESARROLLO SOCIAL
GOBERNACION DE ARAUCA

Vo Bo :

KAREN MILENA CASAS A.
INGENIERA CIVIL APOYO PROFESIONAL
SECRETARIA DE DESARROLLO SOCIAL
GOBERNACION DE ARAUCA

Contenido:

PLANO DE ÁREAS

N.º	Descripción
1	PLANO DE AREAS
2	LOCALIZACIÓN DEL PROYECTO

Objeto:

"CONSTRUCCIÓN Y ADECUACIÓN DE LA INFRAESTRUCTURA DEL CENTRO DE BIENESTAR DEL ADULTO MAYOR HOGAR VIDA, ÁREA URBANA DEL MUNICIPIO DE ARAUQUITA, DEPARTAMENTO DE ARAUCA

Localizacion:

ÁREA URBANA DEL MUNICIPIO DE ARAUQUITA, DEPARTAMENTO DE ARAUCA

Número de proyecto ***01***

Fecha ***JUNIO del 2026***

T 2 /2

Escala 1:50 / 1:75